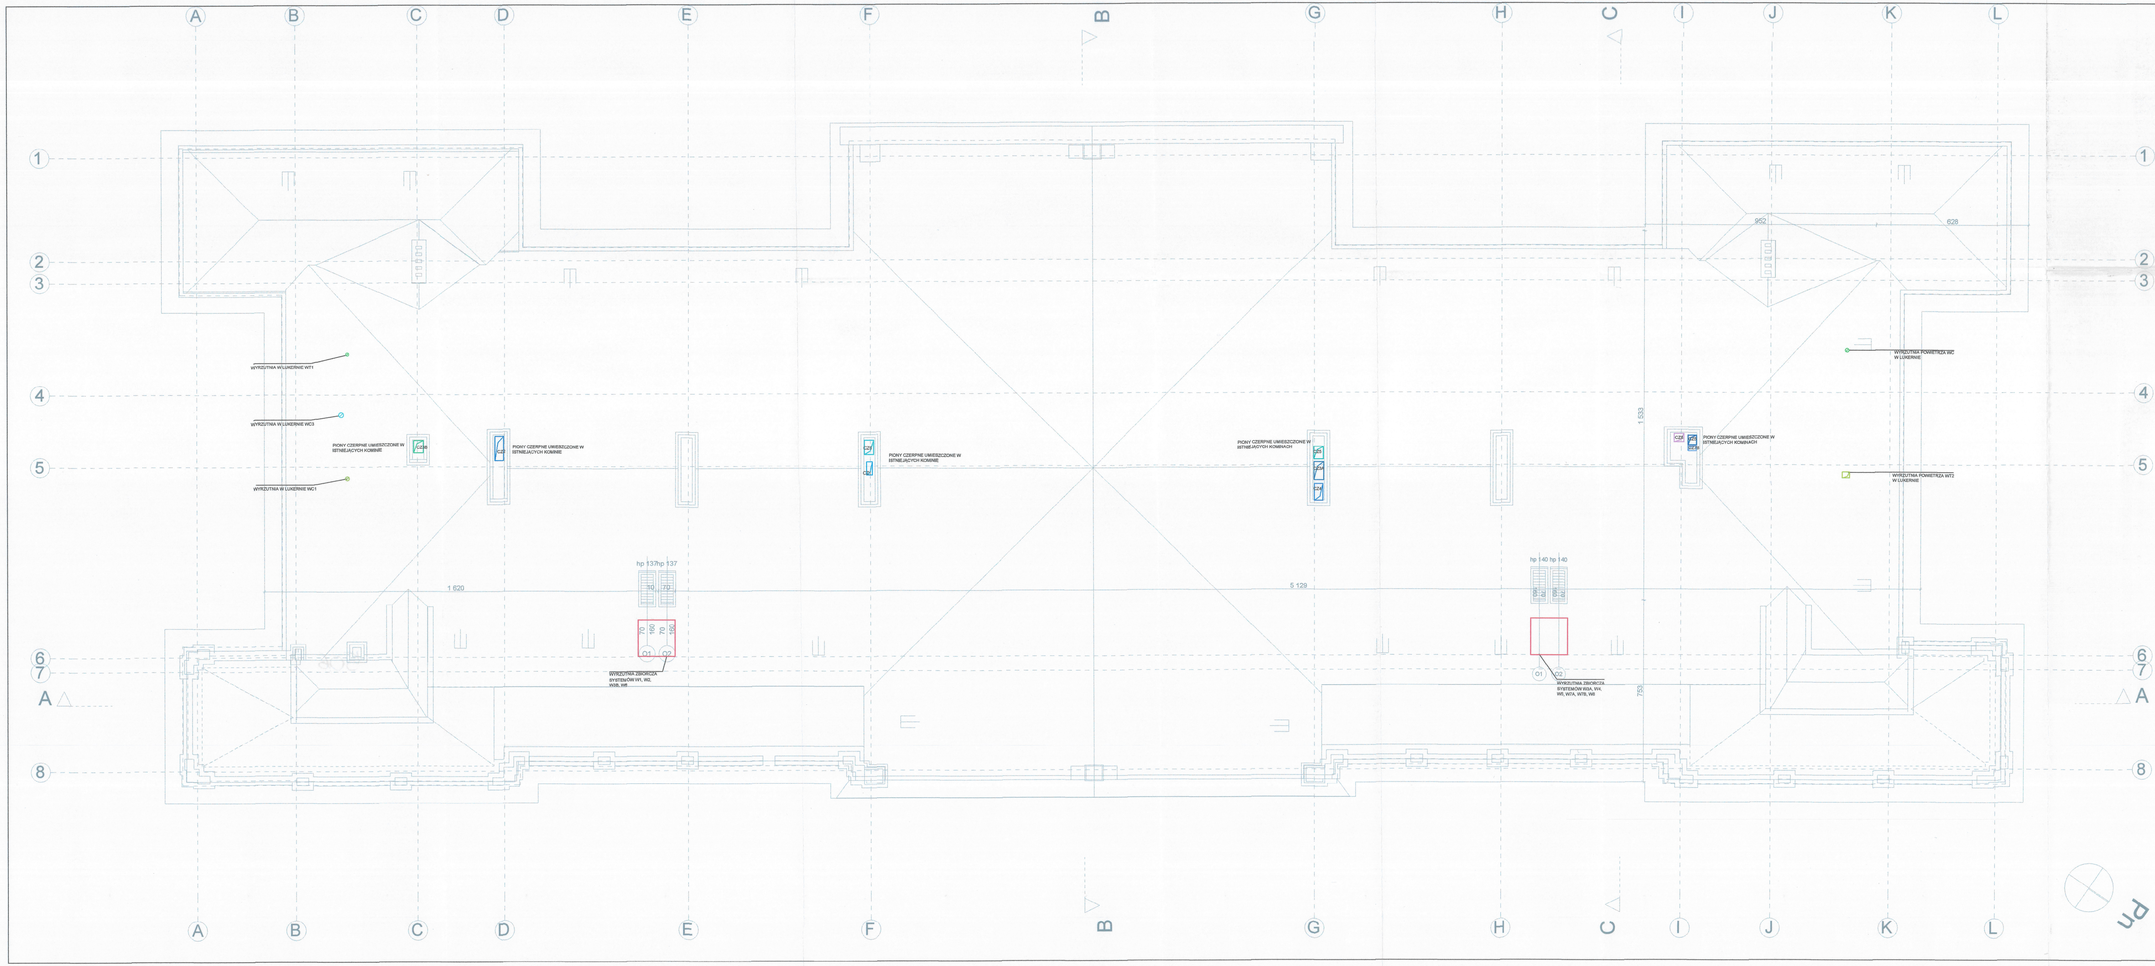

LEGENDA:

OPIS:

- WI, WJ, WL, WŁ - KANAŁY WENTYLACJI NAWIEWU
- WV, WW, WX, WZ - KANAŁY WENTYLACJI NAWIEWU
- WC1, WC2, WC3, WC5, WI - KANAŁY WENTYLACJI WYCIĄGU Z TOALET
- WT1, WT2, WT3, WZ - KANAŁY WENTYLACJI WYCIĄGU Z POMIESZCZEŃ TECHNICZNYCH

- KANAŁY OKRĄGŁE

- KANAŁY PROSTOKĄTNE

UWAGI:

1. KANAŁY WENTYLACYJNE NALEŻY IZOLOWAĆ PRZECIWDŹWIĘKOWO I TERMICZNIE.
2. PRZEPŁYW POWIETRZA MIĘDZY POMIESZCZENIAMI OTRZYMAĆ MOŻLIWE BĘDZIE POPRZEZ KRATKI KOMPENSACYJNE W DRZWIACH O POWIERZCHNI MIN 0,01m2 LUB MIN 0,02m2
3. NIEDOSZCZELNOŚCI WYSTĘPUJĄCE NA PRZEBIEGACH KANAŁOW I PRZEGRODACH NALEŻY USZCZELNIĆ MATERIAŁEM BUDOWLANYM
4. KANAŁY WENTYLACYJNE OBUDOWAĆ IZOLACJĄ HYDROCHRONNĄ
5. CZERPNIE ORAZ WYRZUTNIE POWIETRZA WYKONAĆ W SPOSÓB UNIEMOŻLIWIAJĄCY DOSTAWIANIE WODY DO ICH WNĘTRZA
6. ZALECA SIĘ ZASTOSOWANIE MATEK STAŁOWYCH NA CZERPNIACH I WYRZUTNIACH POWIETRZA ABY PRZECIWDZIAŁAĆ PRZEDOSTAWIANIU SIĘ DO ICH WNĘTRZA ZWIERZĄT/OTOZIŃ

URZĄD MIASTA STOŁECZNEGO WARSZAWY
Urząd Dzielnicy Śródmieście
WYDZIAŁ ARCHITEKTURY I BUDOWNICTWA
ds Dzielnicy Śródmieście
ul. Nowogrodzka 43, 01-691 Warszawa
tel. 22 443 93 63, faks 22 443 94 96

UWAGI :

WSZYSTKIE NAZWY UŻYTE W PROJEKCIE, STANOWIĄ INFORMACJĘ O PARAMETRACH URZĄDZEŃ I MATERIAŁÓW, WYKONAWCA PRZED WBUDOWANIEM PRODUKTÓW KAŻDY MATERIAŁ MUSI ZOSTAĆ ZATWIERDZONY PRZEZ PROJEKTANTA. ZA ZALECZENIEM WSZELKICH DOKUMENTÓW POTWIERDZAJĄCYCH ICH PARAMETRY TECHNICZNE I HIGIENICZNE, MATERIAŁY I URZĄDZENIA INNE NIŻ UŻYTE W PROJEKCIE PODLEGAJĄ AKCEPTACJI GŁÓWNEGO PROJEKTANTA ORAZ WYMAGAJĄ SPORZĄDZENIA DOKUMENTACJI ZAMIENNEJ WTOKU PODLEGA UZGODNIENIU Z GŁÓWNYM PROJEKTANTEM

INWESTYCJA: "PRZEBUDOWA I ARANŻACJA WNĘTRZ PAŁACU KRASIŃSKICH (PAŁAC RZECZYPOSPOLITEJ) WRAZ Z PLACU KRASIŃSKICH 3/5 W WARSZAWIE"	**NR PROJEKTU:** 120
ADRES INWEST.: Plac Krasińskich 3/5, 00-207 Warszawa	
INWESTOR: Biblioteka Narodowa w Warszawie al. Niepodległości 213, 02-086 Warszawa	
BRANŻA: SANITARNA	
FAZA: PROJEKT BUDOWLANY	
DATA: 01 - 2017 r.	

PAS PROJEKT
PAS PROJEKT ARCHI STUDIO
ul. Pierzowa 9,
05-830 Nadarzyn
TEL. (022) 739-90-35,FAX. (022)739-79-06 www.pasprojekt.com

ZESPÓŁ AUTORSKI:	IMIĘ I NAZWISKO	NR UPR.	PODPIS
PROJEKTOWAŁ:	inż. Remigiusz Sylwestrzak	GK-4556/05	
SPRAWDZIŁ(A):	mgr inż. Renata Frąckl		
	mgr inż. Bartosz Stenzla		
	inż. Arkadiusz Olszewski		
	Jarosław Dymerski		
WYKONAŁ(A):	mgr inż. Ewa Bosma	POMORSKI/POMORSKA IZBA INŻ. SANITARNYCH I MECHANIKÓW BUDOWNICTWA	

UWAGA: PROJEKT CHRONIONY PRAWEM AUTORSKIM. PROJEKT ARCHITEKTONICZNY JEST OPRACOWANIEM AUTORSKIM I NIE MOŻE BYĆ PRZEDMIOTEM PRZEKAZYWANIA OSOBOM TRZECIM BEZ ZGODY I PROJEKTANTEM GENERALNYM PRZED WYBUDOWANIEM!

RODZAJ RYSUNKU: RZUT

TREŚĆ RYSUNKU: INSTALACJE WENTYLACJI I KLIMATYZACJI - RZUT DACHU	**SKALA:** 1:100	
NR RYSUNKU: PAS - 120 - PB- IS - W- R - 06	**REWIZJA:** -	

184