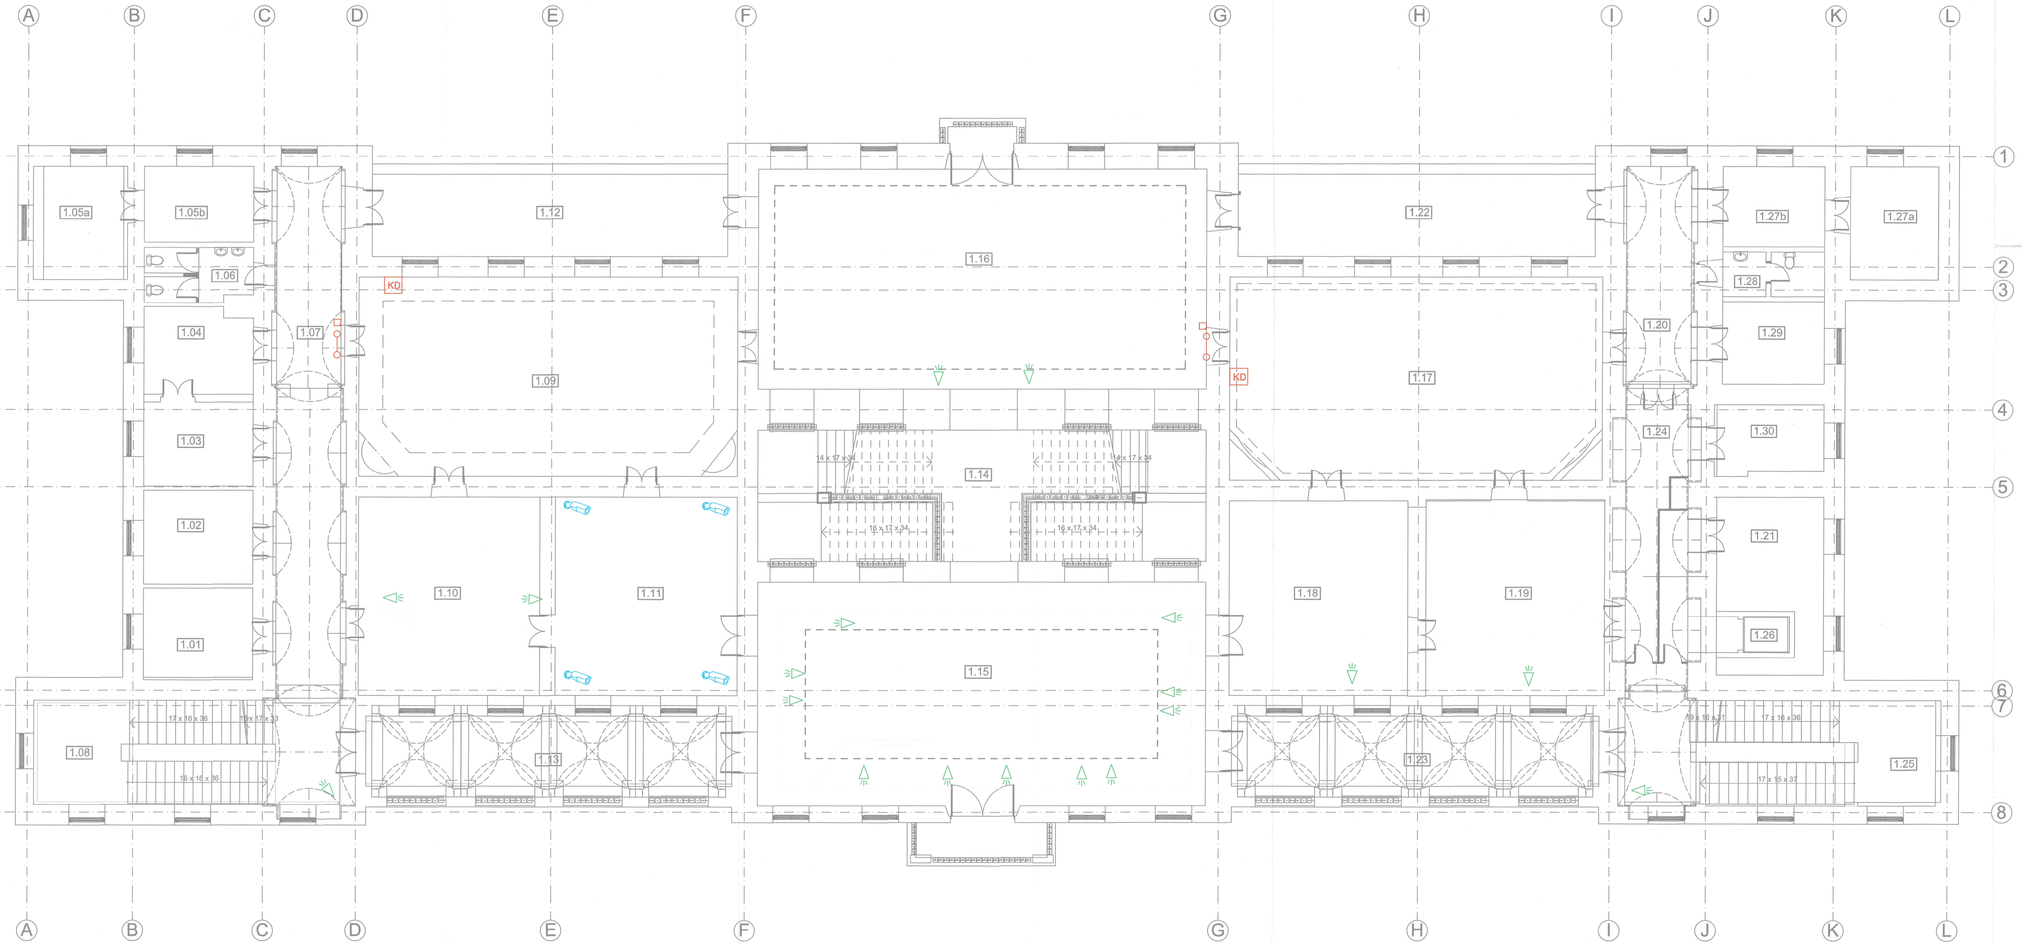

Legenda

- czujka ruchu PIR
- kamera obrotowa D/N zdalnie sterowana DMS-200Se
- kamera stacjonarna D/N z zoom zdalnie sterowanym DIC-ZC10GIR
- stacja operatorska z klawiaturą sterującą
- BOX3 - urządzenia wizyjne poszczególnych punktów kamerowych
- P - puszka rozgałęźna systemu CCTV
- tor kablowy niskprądowy
- tor kablowy zasilania 230VAC
- KD - zasilasz kontroli dostępu 12V
- brama kontroli dostępu
- klawiatura systemowa kontroli dostępu

Uwagi

1. Przewody prowadzone są w rurach instalacyjnych samogasnących FI20, FI25 i FI36 RB Premium
2. Sygnał wizji jest przetworzony na transmisję po skrętce UTP LSOH kat.5e w celu zmniejszenia wiązki kabli
3. Instalacje zasilania prowadzone jest kablem ogniodpornym HDGs

URZĄD MIASTA STOŁECZNEGO WARSZAWY
Urząd Dzielnicy Śródmieście
WYDZIAŁ ARCHITEKTURY I BUDOWNICTWA
dla Dzielnicy Śródmieście
ul. Nowogrodzka 43, 00-691 Warszawa
tel. 22 443 94 83, 1856 22 443 94 98

UWAGI :

WSZYSTKIE NAZWY UŻYTE W PROJEKCIE STANOWIĄ INFORMACJĘ O PARAMETRACH URZĄDZEŃ I MATERIAŁÓW. WYKONAWCA PRZED WBUDOWANIEM PRZEDSTAWI KARTY MATERIAŁOWE Z ZAŁĄCZENIEM WSZELKICH DOKUMENTÓW POTWIERDZAJĄCYCH ICH PARAMETRY TECHNICZNE I HIGIENICZNE. MATERIAŁY I URZĄDZENIA INNE NIŻ UŻYTE W PROJEKCIE PODLEGAJĄ AKCEPTACJI GŁÓWNEGO PROJEKTANTA ORAZ WYMAGAJĄ SPORZĄDZENIA DOKUMENTACJI ZAMIENNEJ KTÓRA PODLEGA UZGODNIENIU Z GŁÓWNYM PROJEKTANTEM

INWESTYCJA:	NR PROJEKTU:
"PRZEBUDOWA I ARANŻACJA WNETRZ PAŁACU KRASIŃSKICH (PAŁAC RZECZYPOSPOLITEJ) PRZY PLACU KRASIŃSKICH 3/5 W WARSZAWIE"	120

ADRES INWEST.: Plac Krasińskich 3/5, 00-207 Warszawa

INWESTOR: Biblioteka Narodowa w Warszawie
al. Niepodległości 213, 02-086 Warszawa

BRANŻA: ELEKTRYCZNA

FAZA: INWENTARYZACJA

DATA: 11 - 2016 r.

PAS PROJEKT
PAS PROJEKT ARCHI STUDIO
ul. Piantowa 5;
05-830 Nadarzyn
TEL. (022) 739-90-25,FAX (022)739-79-06 www.pasprojekt.com

ZESPÓŁ AUTORSKI:	IMIĘ I NAZWISKO	NR UPR.:	PODPIS:
PROJEKTOWAŁ:	mgr inż. Krzysztof Gantzki	WA-43/01	
	mgr inż. Stanisław Sitarczyk	1550/98/U	
OPRACOWANIE:	mgr inż. Patryk Pajewska		
	inż. Krzysztof Markiewicz		
	mgr inż. Przemysław Kwiatkowski		
SPRAWDZIŁ:	mgr inż. Piotr Andrasz	SWK/0130/POOE/07	

UWAGA: PROJEKT CHRONIONY PRAWEM AUTORSKIM. PROJEKT ARCHITEKTONICZNY JEST PROJEKTEM NADRZĘDNYM WSZYSTKIE ROZBIEŻNOŚCI Z PROJEKTAMI BRANŻOWYMI SKONSULTOWAĆ Z PROJEKTANTEM GENERALNYM PRZED WYBUDOWANIEM !

RODZAJ RYSUNKU: RZUT

TREŚĆ RYSUNKU: INSTALACJA TELETECHNICZNA - CCTV, SKD, SSWiN - I PIĘTRO

SKALA: 1:100

NR.RYSUNKU: PAS - 120 - INW- IE - CCTV - R - 03

REWIZJA: -