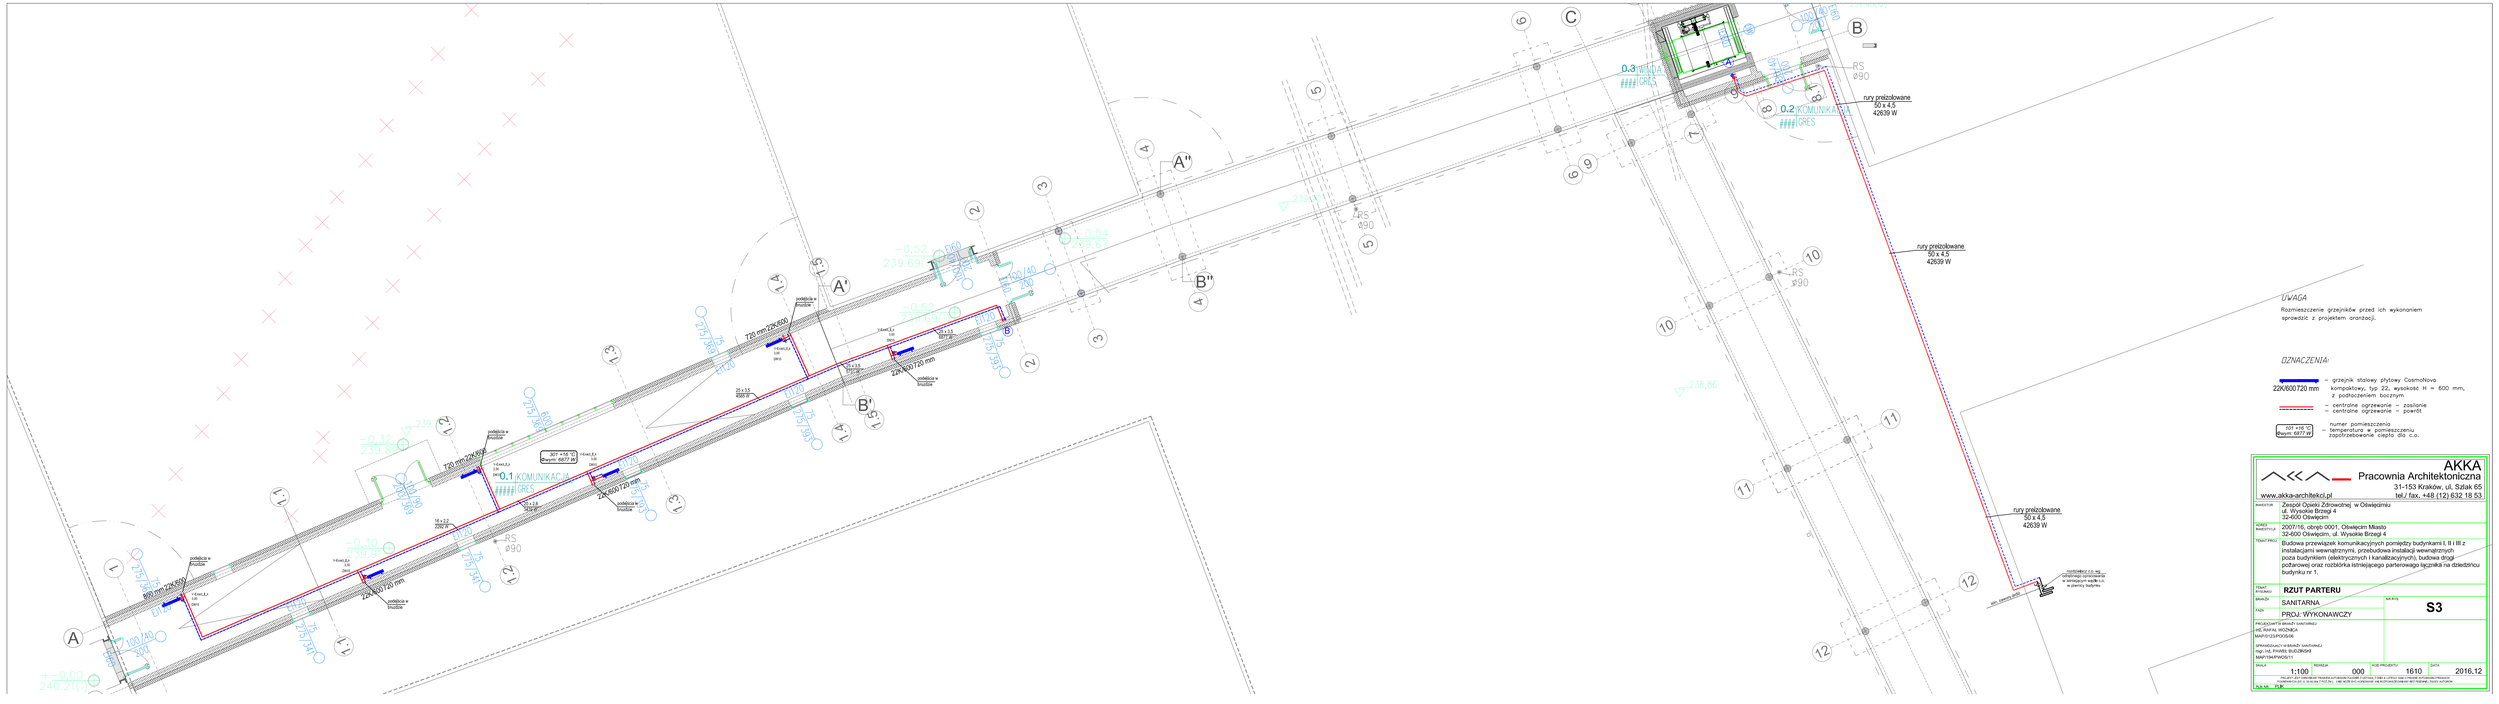

AKKA
Pracownia Architektoniczna
31-153 Kraków, ul. Szlak 65
www.akka-architekci.pl tel./ fax. +48 (12) 632 18 53

INWESTYCJA: Zespół Opieki Zdrowotnej w Oświęcimiu
ul. Wysokie Brzegi 4
32-600 Oświęcim

ADRES INWESTYCJI: 2007/16, obręb 0001, Oświęcim Miasto
32-600 Oświęcim, ul. Wysokie Brzegi 4

TEMAT PROJ.: Budowa przewiązek komunikacyjnych pomiędzy budynkami I, II i III z instalacjami wewnętrznymi, przebudowa instalacji wewnętrznych poza budynkiem (elektrycznych i kanalizacyjnych), budowa drogi pożarowej oraz rozbiórka istniejącego parterowego łącznika na dziedzińcu budynku nr 1.

TEMAT RYSUNKU: **RZUT PARTERU**

BRANŻA: SANITARNA — NR RYS: **S3**

FAZA: PROJ: WYKONAWCZY

PROJEKTANT/A BRANŻY SANITARNEJ: mgr inż. KATARZYNA WOŹNICKA, MAP/0123/POOS/06

SPRAWDZAJĄCY: mgr inż. PAWEŁ BUDZIKIEWICZ, MAP/1944/PWOS/11

SKALA: 1:100 | REWIZJA: 000 | KOD PROJEKTU: 1610 | DATA: 2016.12

PROJEKT JEST CHRONIONY PRAWEM AUTORSKIM ZGODNIE Z USTAWĄ O PRAWIE AUTORSKIM I PRAWACH POKREWNYCH (DZ.U. Z 1994 R. NR 24 POZ. 83) – KAŻDE UŻYTKOWANIE LUB ROZPOWSZECHNIANIE BEZ ZGODY AUTORA ZABRONIONE

PLIK NR: PLIK