RZUT DACHU
SKALA 1:100

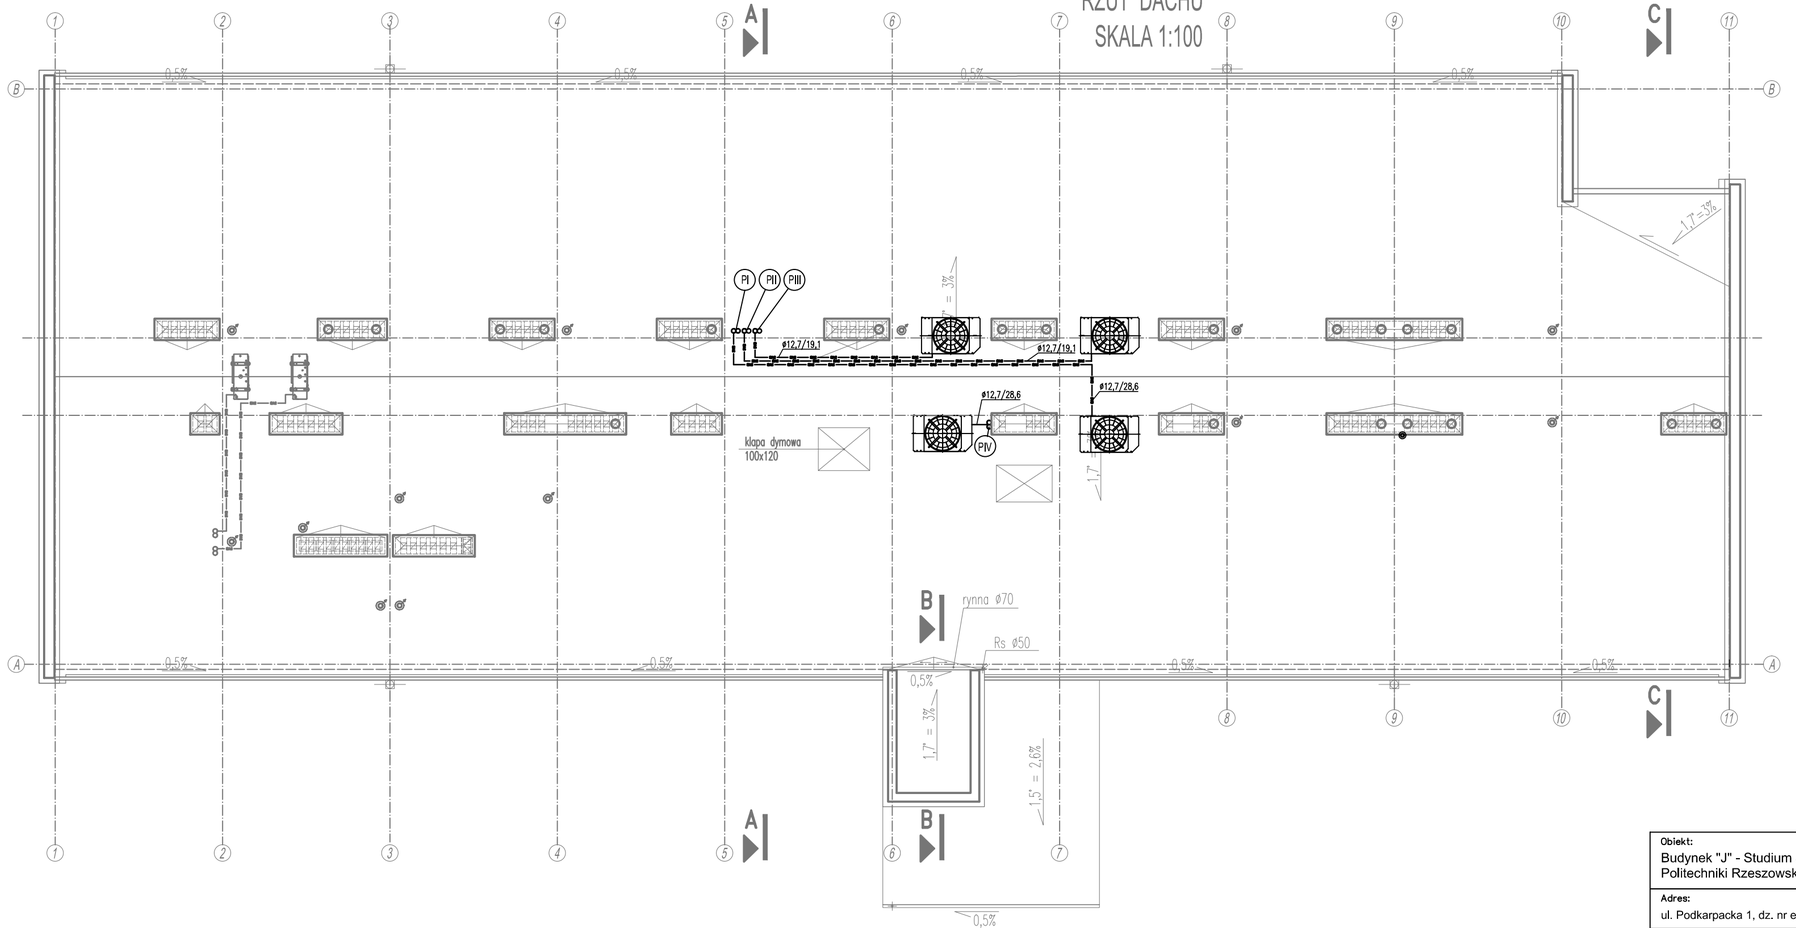

LEGENDA:

Instalacja chłodnicza ciecz / gaz

PI — Pion instalacji freonowej

System KL-1:
Jednostka zewnętrzna pracująca w zakresie temperatur -10ºC do + 46ºC dla chłodzenia oraz -25ºC do +15ºC dla grzania:
- Zasilanie elektryczne - 400 V/3/50 Hz
- Qch= 33,5 kW

System KL-2:
Jednostka zewnętrzna pracująca w zakresie temperatur -10ºC do + 46ºC dla chłodzenia oraz -25ºC do +15ºC dla grzania:
- Zasilanie elektryczne - 400 V/3/50 Hz
- Qch= 22,4 kW

System KL-3:
Jednostka zewnętrzna pracująca w zakresie temperatur -10ºC do + 46ºC dla chłodzenia oraz -25ºC do +15ºC dla grzania:
- Zasilanie elektryczne - 400 V/3/50 Hz
- Qch= 22,4 kW

System KL-4:
Jednostka zewnętrzna pracująca w zakresie temperatur -10ºC do + 46ºC dla chłodzenia oraz -25ºC do +15ºC dla grzania:
- Zasilanie elektryczne - 400 V/3/50 Hz
- Qch= 40,0 kW

Obiekt:
Budynek "J" - Studium Jezyków Obcych, Wydział Zarządzania Politechniki Rzeszowskiej

Adres:
ul. Podkarpacka 1, dz. nr ewid.: 1775/58 obręb 207, 35-082 Rzeszów

Inwestor:
Politechnika Rzeszowska im. I.Łukasiewicza, al. Powstańców Warszawy 12, 35-959 Rzeszów

Tytuł:
KLIMATYZACJA - RZUT DACHU - UKŁAD KL1-4

Stadium/Branża: PW / IS

Skala: 1:100

Projektant: mgr inż. Rafał BERGIEL PDK/0273/POOS/13

Data: 09.2019

Podpis:

Nr rys.: S-05