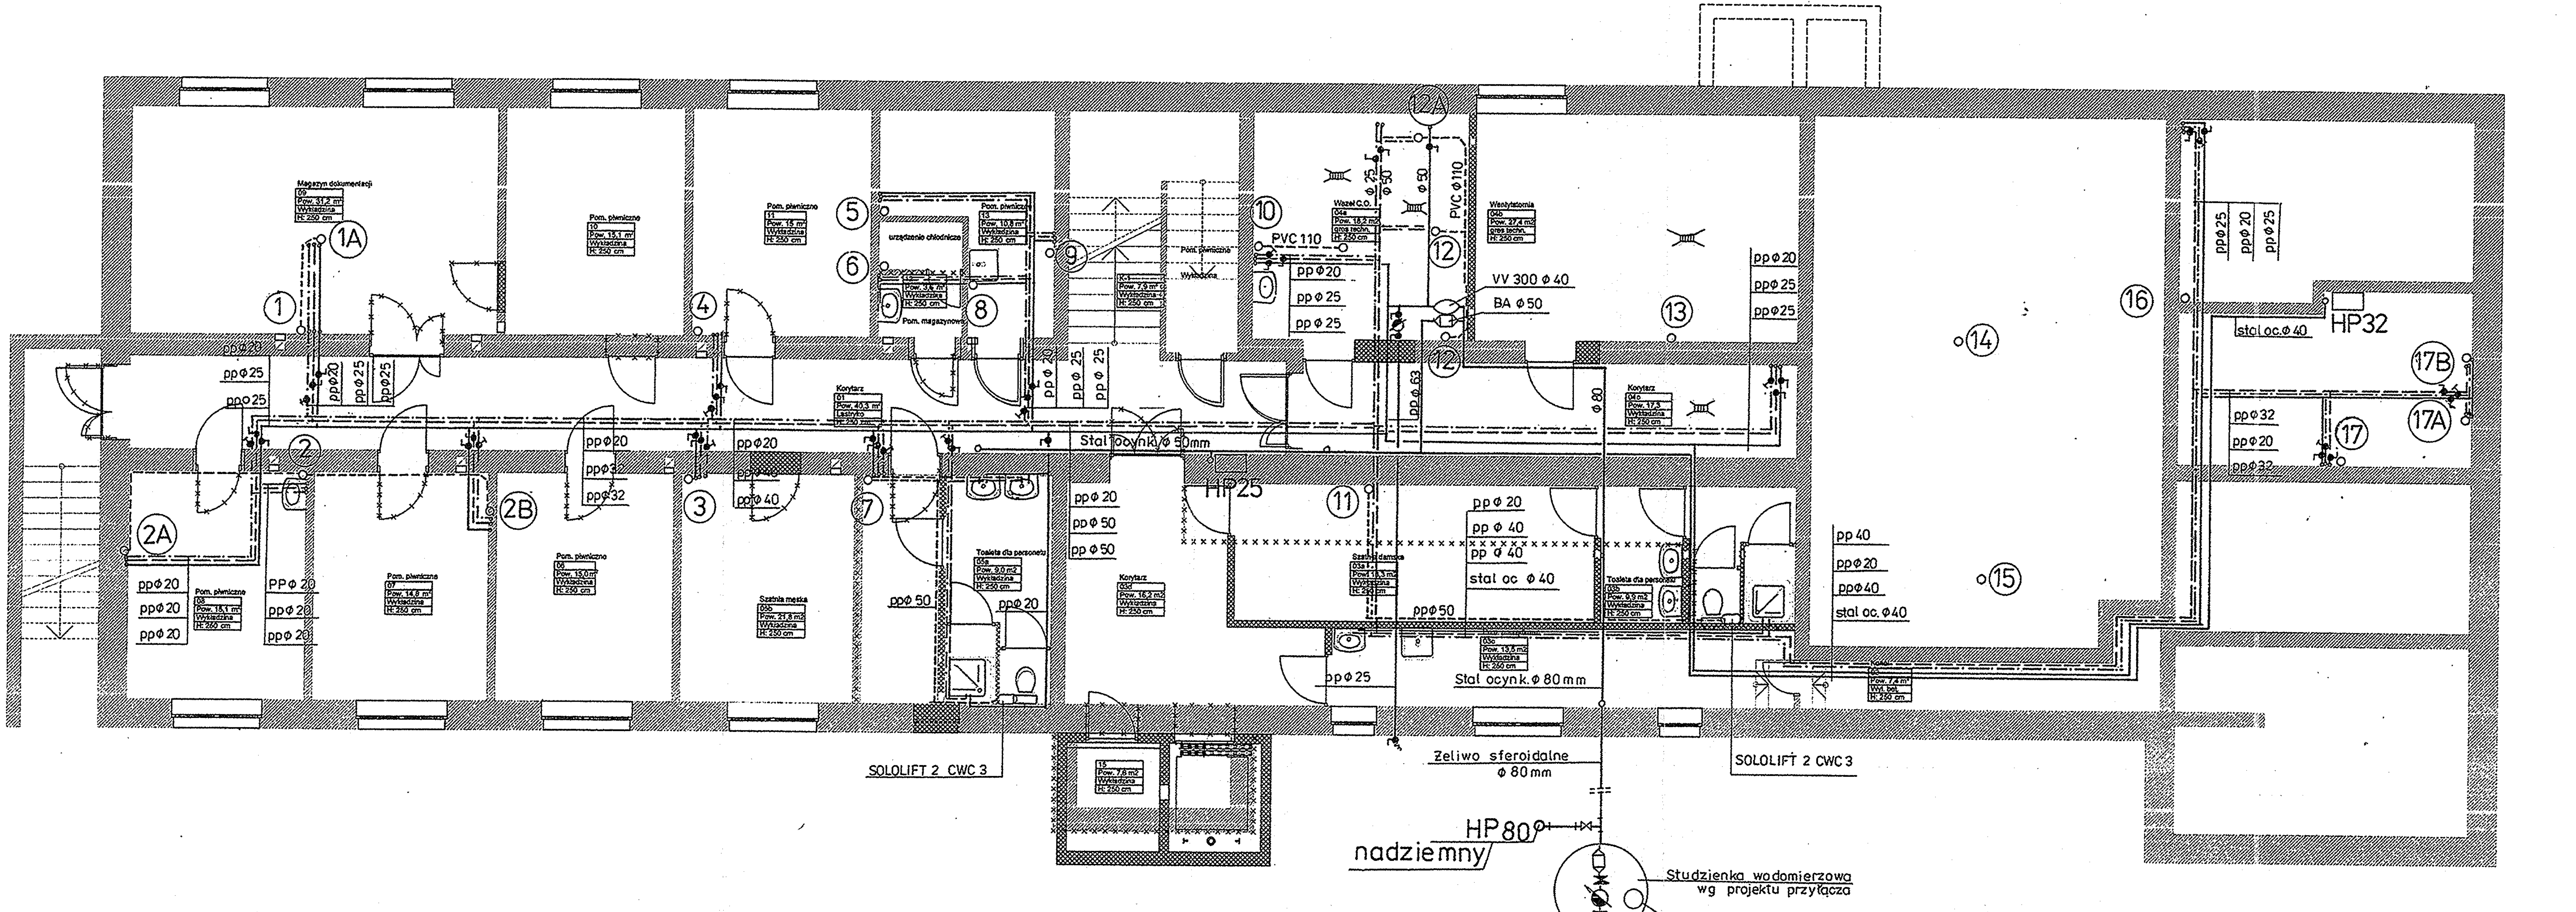


MIROSŁAW BURTA ZAKŁAD USŁUGOWY 08-110 Siedlce ul. Grabianowska 23, kom 505 085 426; 502 743 413	
Tytuł projektu: **PROJEKT WYKONAWCZY** **Przebudowy i remontu pomieszczeń budynku Polikliniki C.Sz.K. MSWiA w Warszawie na dz. nr geod. 75 – 105/1 w Siedlcach przy ul. Starowiejska 66** **Remont instalacji wewnętrznych: wod.- kan., c.w.u. i p. poż.**	
Tytuł rysunku: **RZUT PIWNIC** **INSTALACJA wod.-kan., c.w.u. i p. poż.**	**Rys. 2**
Projektant: *Mieczysław Jan PYTEL* *upr. projekt. w spec. inst.-inż.* *Nr GPB / 4224 / 110 / 96b / 89* *nr ew. MAZ/IS/2239/01*	Skala: 1:100 Branża: sanitarna Data: listopad 2019 r.