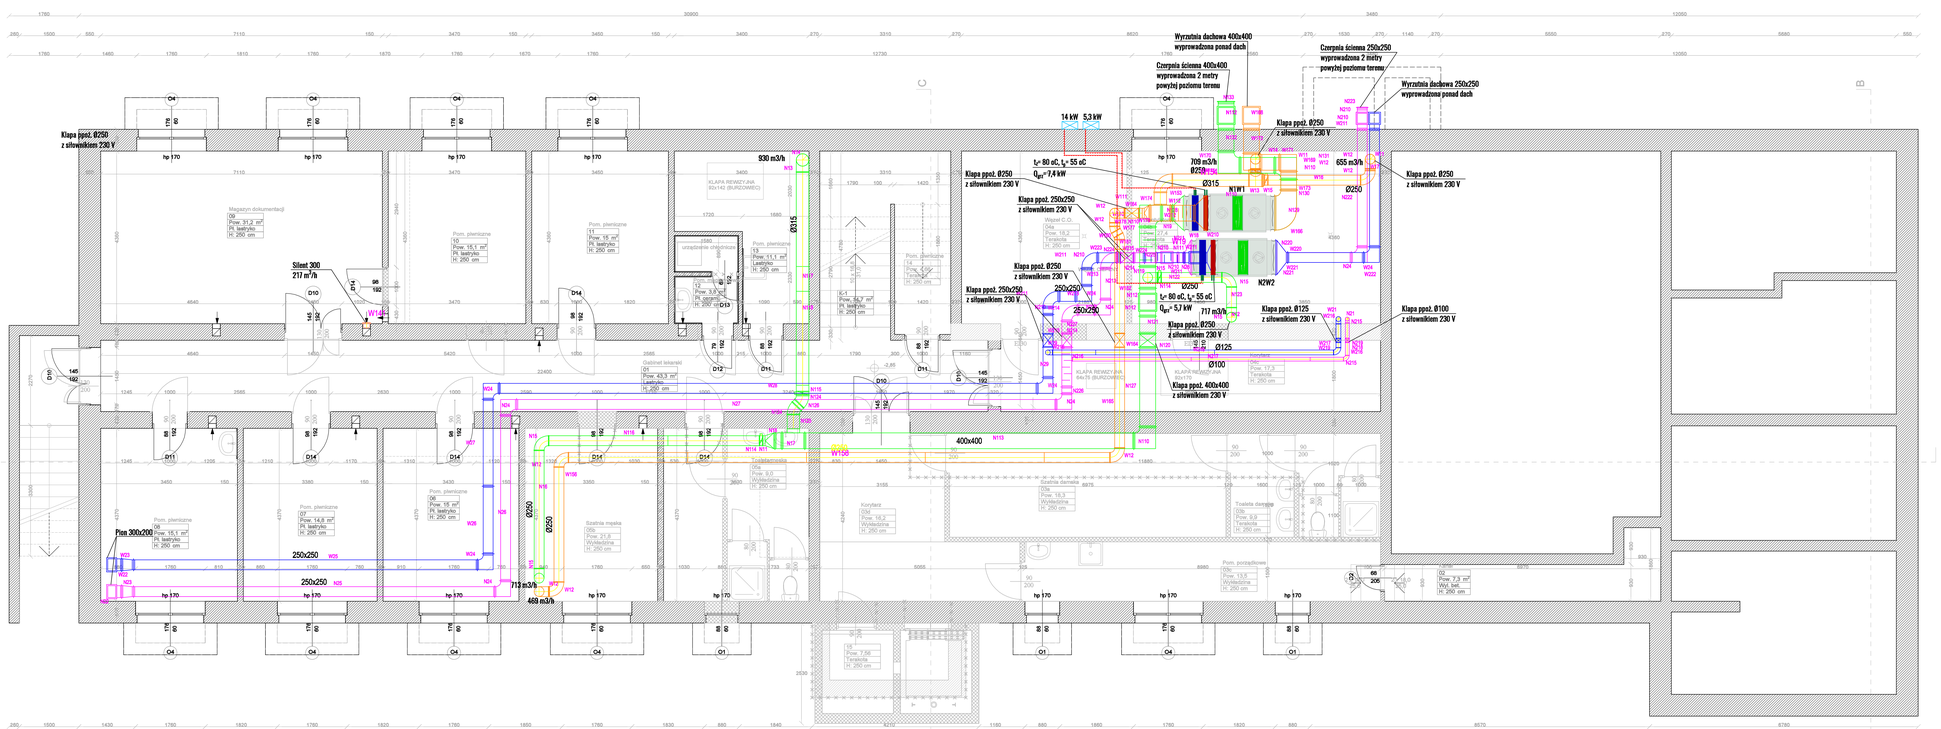

UWAGA:
- Przepusty instalacyjne w elementach oddzielenia przeciwpożarowego powinny mieć klasę odporności ogniowej (EI) wymaganą dla tych elementów.

LEGENDA:
- Przewody chłodnicze
- Skropliny

MIROSŁAW BURTA
ZAKŁAD USŁUGOWY
08-110 SIEDLCE, UL.GRABARKOWSKA 23

1. Przebudowa i remont pom. budynku Publicznej w celu dostosowania do obowiązujących warunków technicznych.
2. Instalacja chłodniczej wewn. wod-kan, c.o., wentylacji, elektrycznych i teletechnicznej.
3. Zachowanie klasy i przynależności budynku Publicznej.
4. Montaż instalacji fotowoltaicznej o mocy 24,9 kWp.
5. Rozbiórka części powłoki i stolarki wejścia głównego

RZUT PIWNICY - PROJEKT	
RYSUNEK 1	SKALA: 1:100
DATA:	SIEDLCE, GRUDZIEŃ 2019
INWESTOR:	LOKALIZACJA:
Centralny Szpital Kliniczny MSWiA w Warszawie ul. Wołoska 137, 02-507 Warszawa	Siedlce ul. Starowiejska 66, 08-110 Siedlce
Opracowujący:	PODPIS:
MGR INŻ. KAMIL CHOMIŃSKI	
PROJEKTANT:	PODPIS:
MGR INŻ. MIROSŁAW PYTEL upr. ewid/uprawnień nr w przynależność do izby	
FAZA: PROJEKT WYKONAWCZY	BRANŻA: SANITARNA, WENTYLACJA MECHANICZNA