

Mapa do celów projektowych
Skala 1: 500
Jednostka ewidencyjna: 146401_1 Siedlce
Obręb ewidencyjny: 146401_1.0075
działka nr 105/1, ul. Starowiejska
GN - RGE.6640.660.2019

Układ współrzędnych płaskich 2000 południk 21
Układ wysokości: lokalny M. Siedlce

Data opracowania: 27.09.2019r.

Mapa wykonana bez ustalenia ograniczonych praw rzeczowych
dotyczących nieruchomości ujawnionych w księgach wieczystych

USŁUGI GEODEZYJNE
» GEOS « S.C.
08-110 SIEDLCE, tel. 644-62-61
ul. Piłsudskiego 56

GEODETA
mgr inż. Stanisław Hawryluk
nr upraw. 9563

Polewając się, że niniejszy dokument został opracowany w wyniku prac geodezyjnych i kartograficznych, których rezultaty zawiera niniejszy dokument, w całości odpowiada za ich poprawność i rzetelność.	
Organ prowadzący państwowy urząd geodezyjny i kartograficzny	PREZYDENT MIASTA SIEDLCE
Identyfikator ewidencyjny mapy/kartograficznego	2019.761
Data wykonania operacji technicznej do ewidencji map/kartograficznych	08 PAŹ. 2019
Imię, nazwisko i podpis osoby reprezentującej organ	

Z up. PREZYDENTA
Kamil Choromański
TERENOWY REFERATU GEODEZJI


LEGENDA

- A,B,C,D----- GRANICE DZIAŁKI
- ISTNIEJĄCY BUDYNEK POLIKLINIKI
- PROJEKTOWANY PODJAZD DLA NIEPEŁNOSPRAWNYCH
- ZIELEŃ
- TERENY UTWARDZONE
- ISTNIEJĄCE PARKINGI
- DROGA POŻAROWA
- HYDRANTY
- PROJEKTOWANE PRZYŁĄCZE WODOCIEGOWE Z RUR PE 100 RC (SDR17) Ø 90 MM WG ODRĘBNEGO OPACOWANIA
- KANALIZACJA TŁOCZNA WG ODRĘBNEGO OPACOWANIA
- STUDZIENKA WODOMIERNICZA 2000 MM WG ODRĘBNEGO OPACOWANIA
- PROJEKTOWANA ZASŁONA ODCINAJĄCA DROGĘ W KLINIE GUMOWYM WG ODRĘBNEGO OPACOWANIA
- PROJEKTOWANY HYDRANT

LEGENDA:

- Linia zabudowy nieprzekraczalna
(wg danych geometrycznych aktualnego miejscowego planu zagospodarowania przestrzennego udostępnionych przez Wydział Gospodarki Przestrzennej i Budownictwa)
- Linie rozgraniczające tereny o różnych funkcjach lub zasadach zagospodarowania
(wg danych geometrycznych aktualnego miejscowego planu zagospodarowania przestrzennego udostępnionych przez Wydział Gospodarki Przestrzennej i Budownictwa)

LOKALIZACJA DZIAŁKI NR 75-105/1

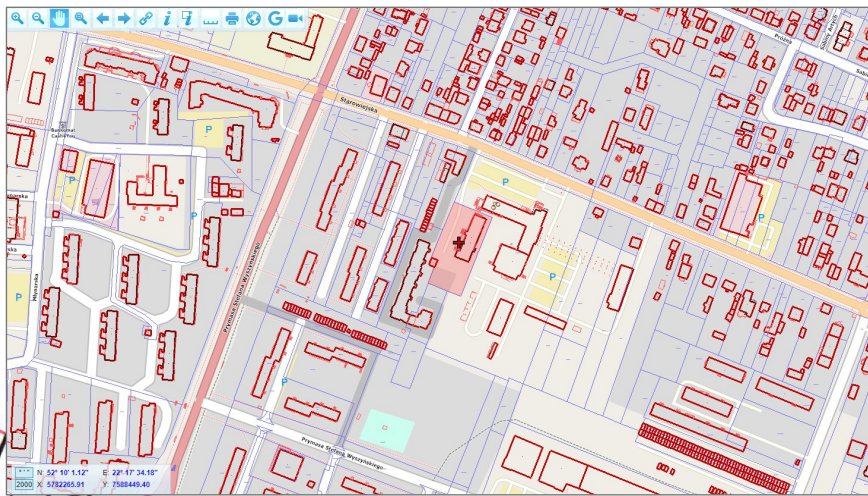

PROJEKT ZAGOSPODAROWANIA DZIAŁKI NR
EW.75-105/1 SKALA 1:500

INWESTOR:

Centralny Szpital Kliniczny MSWiA w
Warszawie
ul. Wołoska 137, 02-507 Warszawa

LOKALIZACJA:

działka nr ewid. 75-105/1 w Siedlcach,
ul. Starowiejska 66, 08-110 Siedlce

PROJEKTANCI BRANŻ:

ARCHITEKTURA :
MGR INŻ ARCH AGNIESZKA BURTA

MGR INŻ CZESŁAW SPRYCHA

BUDOWLANA:


MGR INŻ MIROSLAW BURTA

SANITARNA:

MIECZYSLAW PYTEL

MGR INŻ JAROSŁAW TOMASZ SIKORA

ZA ZGODNOŚĆ Z
ORYGINAŁEM
MAPY DO CELÓW
PROJEKTOWYCH

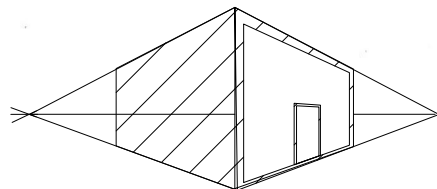

MIROSLAW BURTA
ZAKŁAD USŁUGOWY
08-110 SIEDLCE, UL. GRABIANOWSKA 23

- Przebudowa i remont pom. budynku Polikliniki w celu dostosowania do aktualnych warunków techn.
- Remont instalacji wewn.: wod-kan, c.o., wentylacji, elektrycznych i telekomunikacyjnych.
- Doręczenie ścian i stropodachu budynku Polikliniki.
- Montaż instalacji fotowoltaicznej o mocy 24,9 kWp.
- Rozbiórka czerpni powietrza i obudowy naczynia wzbiorczego

PROJEKT ZAGOSPODAROWANIA DZIAŁKI NR 75-105/1

RYSEK I	SKALA: 1:500
MIEJSCE I DATA:	SIEDLCE, październik 2019
INWESTOR:	LOKALIZACJA: działka nr ewid. 105/1, obręb 146401_1.0075, jedn. ewid. 146401_1 Siedlce, przy ul. Starowiejskiej
PROJEKTANT - ARCHITEKTURA:	SPRAWDZAJĄCY - ARCHITEKTURA: mgr inż. arch. Agnieszka Burtas 22/1/Wa/75 upr. w specjalności architektonicznej do projektowania bez ograniczeń

FAZA: PROJEKT BUDOWLANY

BRANŻA: ARCHITEKTONICZNO - BUDOWLANA