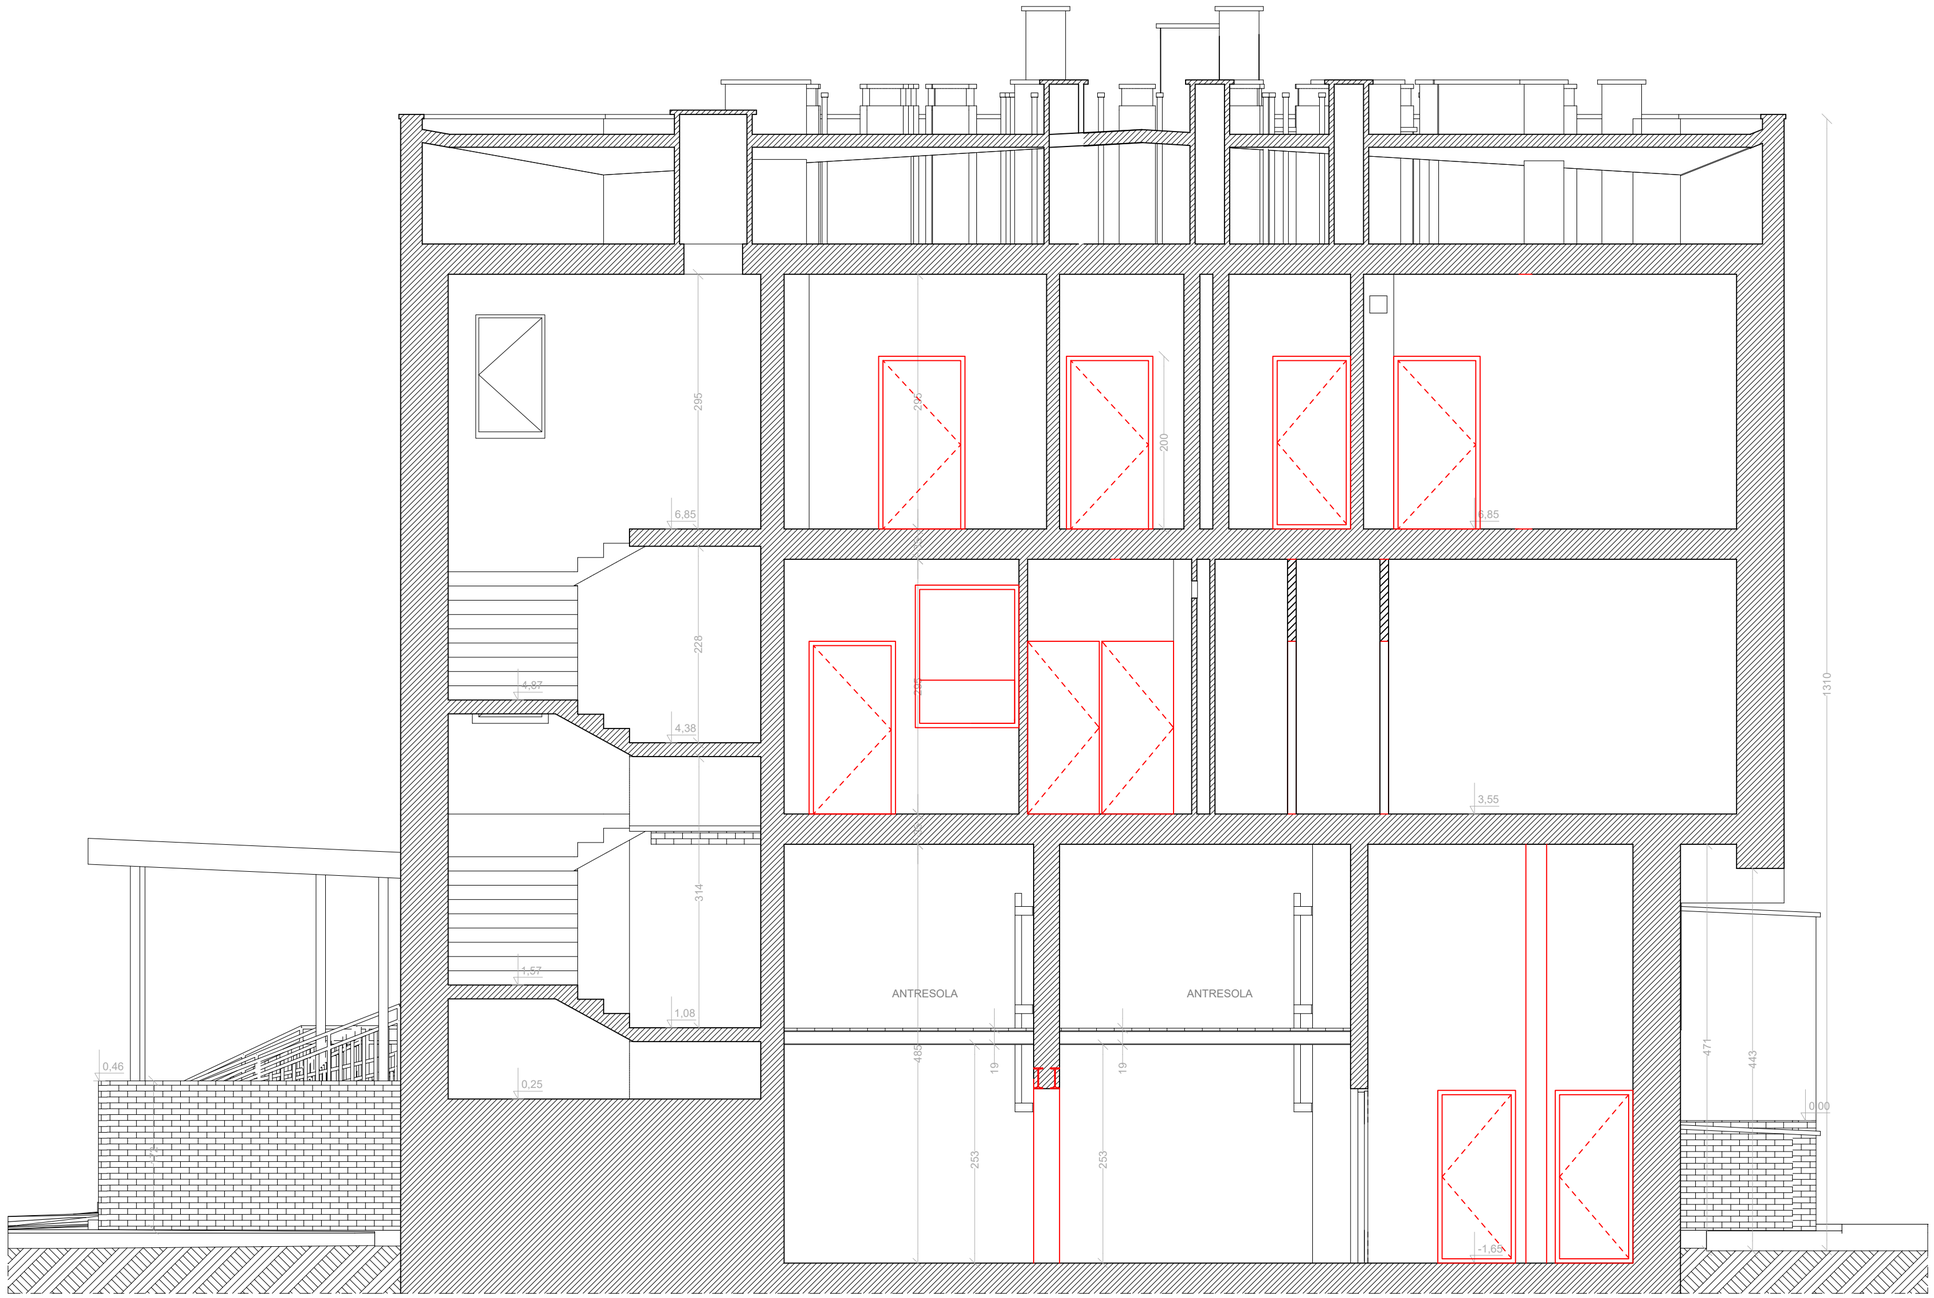

MIROSŁAW BURTA
ZAKŁAD USŁUGOWY
08-110 SIEDLCE, UL.GRABIANOWSKA 23

1. Przebudowa i remont pom. budynku Polikliniki w celu dostosowania do aktualnych warunków techn.
2. Remont instalacji wewn.: wod-kan, c.o., wentylacji, elektrycznych i teletechnicznych.
3. Docieplenie ścian i stropodachu budynku Polikliniki.
4. Montażu instalacji fotowoltaicznej o mocy 24,9 kWp.
5. Rozbiórka czerpni powietrza i obudowy naczynia wzbiorczego

PROJEKT - PRZEKRÓJ B-B

RYSUNEK 14	SKALA: 1:50
MIEJSCE I DATA:	SIEDLCE, październik 2019
INWESTOR:	LOKALIZACJA:
Centralny Szpital Kliniczny MSWiA w Warszawie ul. Wołoska 137, 02-507 Warszawa	działka nr ewid. 105/1, obręb 146401_1.0075, jedn. ewid. 146401_1 Siedlce, przy ul. Starowiejskiej
PROJEKTANT - ARCHITEKTURA:	
mgr inż. arch. Agnieszka Burta MA/071/17 upr. w specjalności architektonicznej do projektowania bez ograniczeń	
PROJEKTANT - KONSTRUKCJA:	
mgr inż. Anna Burta MA/0565/PWOK/13 upr. w spec. konstrukcyjno- budowlanej do projektowania bez ograniczeń	
FAZA: PROJEKT WYKONAWCZY	BRANŻA: ARCHITEKTONICZNO - BUDOWLANA