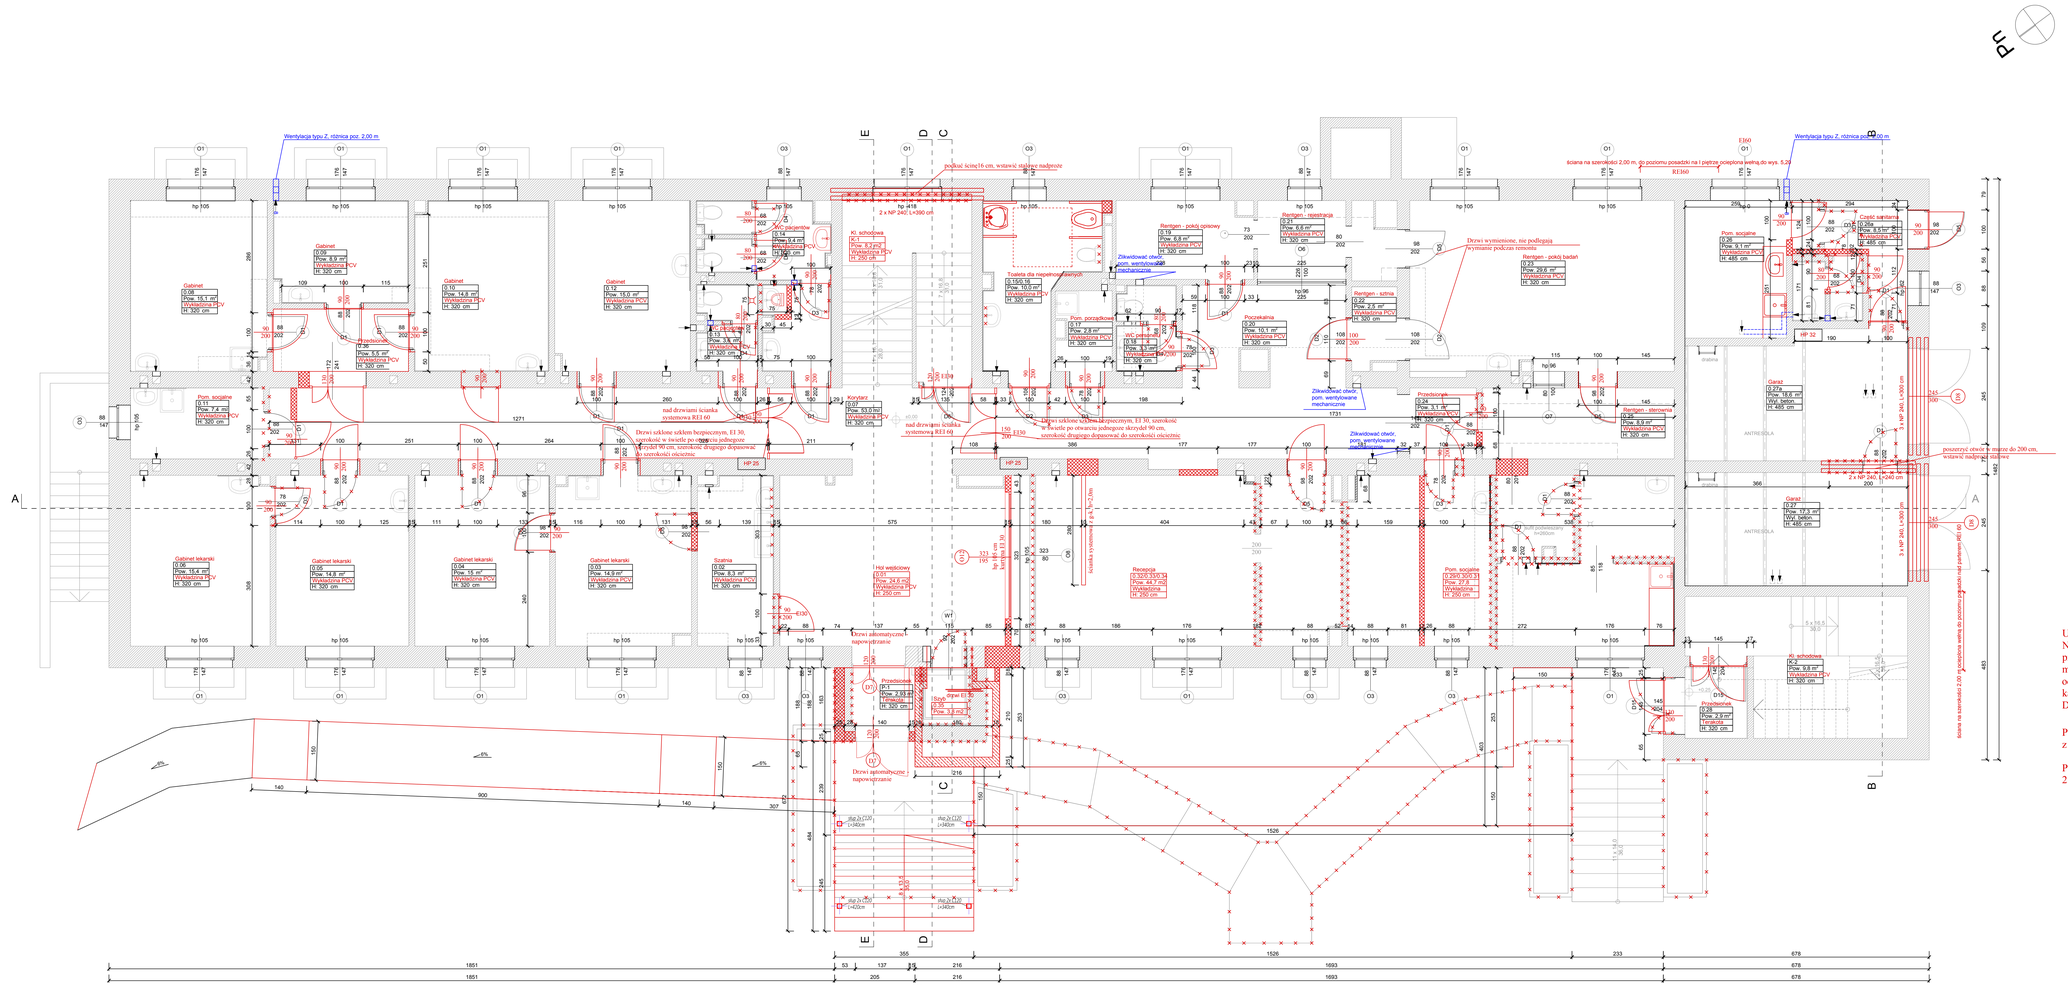

Zestawienie pomieszczeń na parterze po remoncie			
Nr	**Nazwa**	**Rodzaj posadzki**	**Powierzchnia**
K1	Klatka schodowa	Wykładzina PCV	*8,2*
P-1	Przedsionek	Terakota	*2,9*
K-2	Klatka schodowa	Wykładzina PCV	*9,8*
0.01	Hol wejściowy	Wykładzina PCV	*24,6*
0.02	Szatnia	Wykładzina PCV	*8,3*
0.03	Gabinet	Wykładzina PCV	*14,9*
0.04	Gabinet	Wykładzina PCV	*15,0*
0.05	Gabinet	Wykładzina PCV	*14,8*
0.06	Gabinet	Wykładzina PCV	*15,4*
0.07	Korytarz	Wykładzina PCV	*59,8*
0.08	Gabinet	Wykładzina PCV	*15,1*
0.09	Gabinet	Wykładzina PCV	*8,7*
0.10	Gabinet	Wykładzina PCV	*14,8*
0.11	Pom. socjalne	Wykładzina PCV	*6,1*
0.12	Gabinet	Wykładzina PCV	*15,0*
0.13	WC pacjentów	Wykładzina PCV	*3,6*
0.14	WC pacjentów	Wykładzina PCV	*9,4*
0.15/0.16	Toaleta dla niepełnosprawnych	Wykładzina PCV	*10,0*
0.17	Pom.porządkowe	Wykładzina PCV	*2,8*
0.18	WC personelu	Wykładzina PCV	*3,3*
0.19	Pokój opisowy - rentgen	Wykładzina PCV	*6,8*
0.20	Poczekalnia - rentgen	Wykładzina PCV	*10,1*
0.21	Rejestracja - rentgen	Wykładzina PCV	*6,6*
0.22	Szatnia - rentgen	Wykładzina PCV	*2,5*
0.23	Gabinet badań - rentgen	Wykładzina PCV	*29,6*
0.24	Przedsionek	Wykładzina PCV	*3,1*
0.25	Sterownia- rentgen	Wykładzina PCV	*8,9*
0.26	Pom. socjalne	Wykładzina PCV	*9,1*
0.26a	Część sanitarna	Wykładzina PCV	*8,5*
0.27	Garaż	Posadzka bet.	*17,3*
0.27a	Garaż	Posadzka bet.	*18,6*
0.28	Przedsionek	Terakota	*2,9*
0.29/0.30/0.31	Pom. socjalne	Wykładzina PCV	*27,8*
0.32/0.33/0.34	Recepcja	Wykładzina PCV	*44,7*
0.35	Szyb		*3,8*
		Razem:	***462,8***

UWAGA!
Na rysunkach inwentaryzacji otwory w ścianach opisane są w świetle muru. Na projekcie - kolorem czerwonym, opisano jaką szerokość w świetle po otwarciu mają mieć docelowe drzwi. Tam, gdzie otwory w murze są niewiele mniejsze od projektowanej szerokości drzwi po otwarciu, rozważyć montaż ościeżnic kątowych.
Drzwi na korytarz zlicować z murem korytarza.

Poszerzenia otworów drzwiowych dla otworów o szerokości 100 cm- nadproże z 2 x NP160 długości 130 cm

Poszerzenia otworów drzwiowych dla otworów o szerokości 90 cm- nadproże z 2 x NP160 długości 120 cm

LEGENDA

- ISTNIEJĄCE ŚCIANY
- ŚCIANY DO ZAMUROWANIA/WYMUROWANIA
- ŚCIANY DO WYBURZENIA
- MISKA USTĘPOWA
- UMYWALKA
- PISUAR
- ZLEWOZMYWAK
- KRATKA ŚCIEKOWA
- ORIENTACYJNY PRZEBIEG KANAŁÓW WENTYLACYJNYCH
- WENTYLACJA GRAWITACYJNA
- KRATKA WENTYLACYJNA ŚCIENNA
- KRATKA WENTYLACYJNA SUFITOWA
- WYWIEWKA DACHOWA
- WENTYLATORI DACHOWY
- WYKOŃCZENIE ŚCIANY PŁYTKAMI
- OBUDOWY SZACHTÓW
- DRZWI
- OKNA
- METRYCZKA POMIESZCZENIA

MIROSŁAW BURTA
ZAKŁAD RYSUNKOWY
08-110 SIEDLCE, UL.GRABIANOWSKA 33

PROJEKT WYKONAWCZY REMONTU BUDYNKU PRZYCHODNI W SIEDLCACH (WRAZ/AMI) Z BUDOWĄ, MONTAŻEM STYBU WINDOWEGO

INWENTARYZACJA,PROJEKT - RZUT PARTERU

RYSUNEK 2 SKALA: 1:50

MIEJSCE I DATA: SIEDLCE, GRUDZIEŃ 2019

INWESTOR: LOKALIZACJA:

Centralny Szpital Kliniczny MSWiA w Warszawie ul. Wołoska 137, 02-507 Warszawa

działka nr ewid. 10/1, obręb 16402_1 SIEDLCE, jedn. ewid. 146401_1 Siedlce, przy ul. Starowiejskiej

PROJEKTANT - ARCHITEKTURA:

mgr inż. arch. Agnieszka Burta MA/0717/12 upr. w specjalności architektonicznej do projektowania bez ograniczeń

PROJEKTANT - KONSTRUKCJA:

mgr inż. Anna Burta MA/0503/PWOK/12 upr. w spec. konstrukcyjno- budowlanej do projektowania bez ograniczeń

FAZA: PROJEKT WYKONAWCZY BRANŻA: ARCHITEKTONICZNO - BUDOWLANA