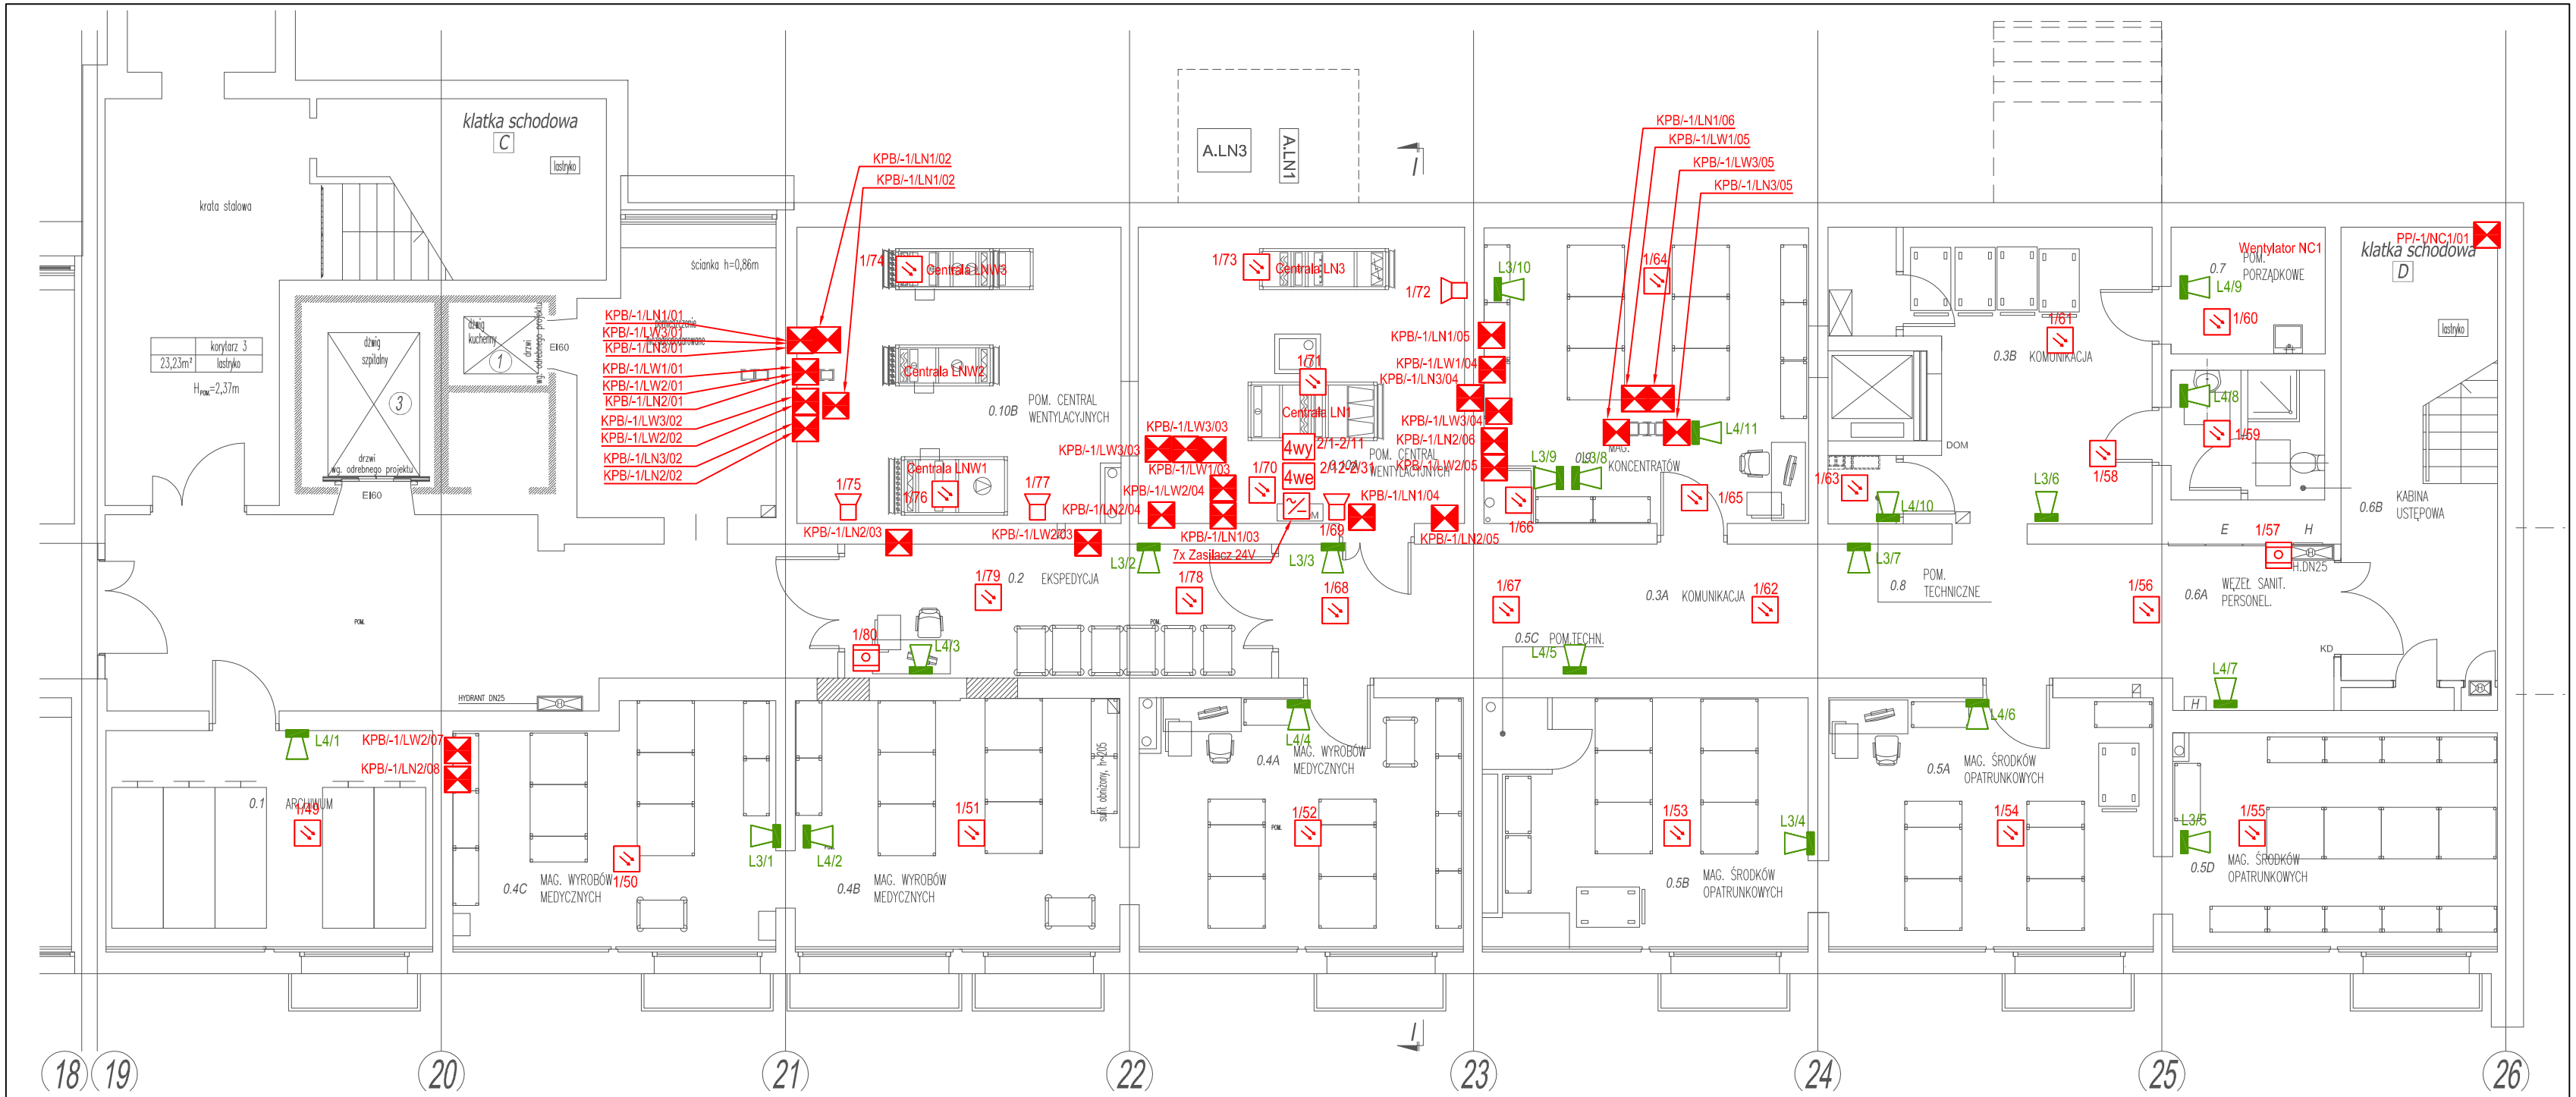

NR.	NAZWA POMIESZCZENIA	POW.	POSADZKA	WYKOŃCZENIE ŚCIAN
0.1	archiwum	21,70	PCV	farba lateksowa kat. III
0.2	ekspedycja	17,42	elektrostatyczna PCV	PCV do 110 cm, pow. farba lateksowa kat. III
0.3 A	komunikacja	44,46	PCV	PCV do 110 cm, pow. farba lateksowa kat. III
0.3 B	komunikacja	24,89	PCV	farba lateksowa kat. III
0.4 A	magazyn wyrobów medycznych	24,32	PCV	PCV do 110 cm, pow. farba lateksowa kat. III
0.4 B	magazyn wyrobów medycznych	24,73	PCV	PCV do 110 cm, pow. farba lateksowa kat. III
0.4 C	magazyn wyrobów medycznych	22,89	PCV	PCV do 110 cm, pow. farba lateksowa kat. III
0.5 A	magazyn środków opatrunkowych	24,73	PCV	PCV do 110 cm, pow. farba lateksowa kat. III
0.5 B	magazyn środków opatrunkowych	22,31	PCV	PCV do 110 cm, pow. farba lateksowa kat. III
0.5 C	pomieszczenie techniczne	1,40	PCV	farba lateksowa kat. III
0.5 D	magazyn środków opatrunkowych	21.55	PCV	PCV do 110 cm, pow. farba lateksowa kat. III
0.6 A	węzeł sanitarny personel	2,74	PCV antypoślizgowe	PCV do sufitu
0.6 B	kabina ustępowa	3,05	PCV antypoślizgowe	PCV do sufitu
0.7	p. porządkowe	4,84	PCV antypoślizgowe	PCV do 160cm, pow. farba lateksowa kat. III
0.8	szyb dźwigowy	2,73	Pos. beton.	farba lateksowa kat. III
0.9	magazyn koncentratorów	29,15	PCV	PCV do 110 cm, pow. farba lateksowa kat. III
0.10A	pomieszczenie central wentylacyjnych	29,10	Pos. cementowa	farba lateksowa kat. III
0.10B	pomieszczenie central wentylacyjnych	28,70	Pos. cementowa	farba lateksowa kat. III
	POW. RAZEM m2	349,71		
	UWAGI	Wykładzinę podłogową PCV - wyoblić cokoły do wys. 10 cm		

Legenda:

- Czujka optyczna
- Czujka optyczna w przestrzeni międzystropowej ze wskaźnikiem zadziałania
- Przycisk ROP
- Czujka optyczno-termiczna
- 4wy Moduł 4 wyjścia
- 4we Moduł 4 wejścia
- Sygnalizator akustyczny
- Zasilacz
- Klapa ppoż. na kanale wentylacyjnym
- Głośnik sufitowy
- Głośnik ścienny

TEMAT INWESTYCJI
REMONT I MODERNIZACJA APTEKI SZPITALNEJ
SZPITALA WOJEWÓDZKIEGO W POZNANIU,
POZNAŃ, **ul. Juraszów 7-19**, dz. nr ew. 1/6, 2/17, obr. Gołęcin

TREŚĆ RYSUNKU
RZUT PIWNICY - PLAN SYSTEMU SYGNALIZACJI POŻARU

NOVO PROJEKT
Joanna Ciszewska
ul. Tańskich 3,
85-391 Bydgoszcz
tel. 792 701 280

PROJEKTOWAŁ
Jarosław Frydrychowicz
upr. do proj. w ogr. zakresie w spec. instalacje w zakresie sieci, instalacje i urządzenia elektryczne i elektroenergetyczne
nr KUP/0088/ZOOE/04

BRANŻA: TELETECHNIKA
SKALA: 1:100
DATA: 12.09.2020
NR RYSUNKU: TT-03