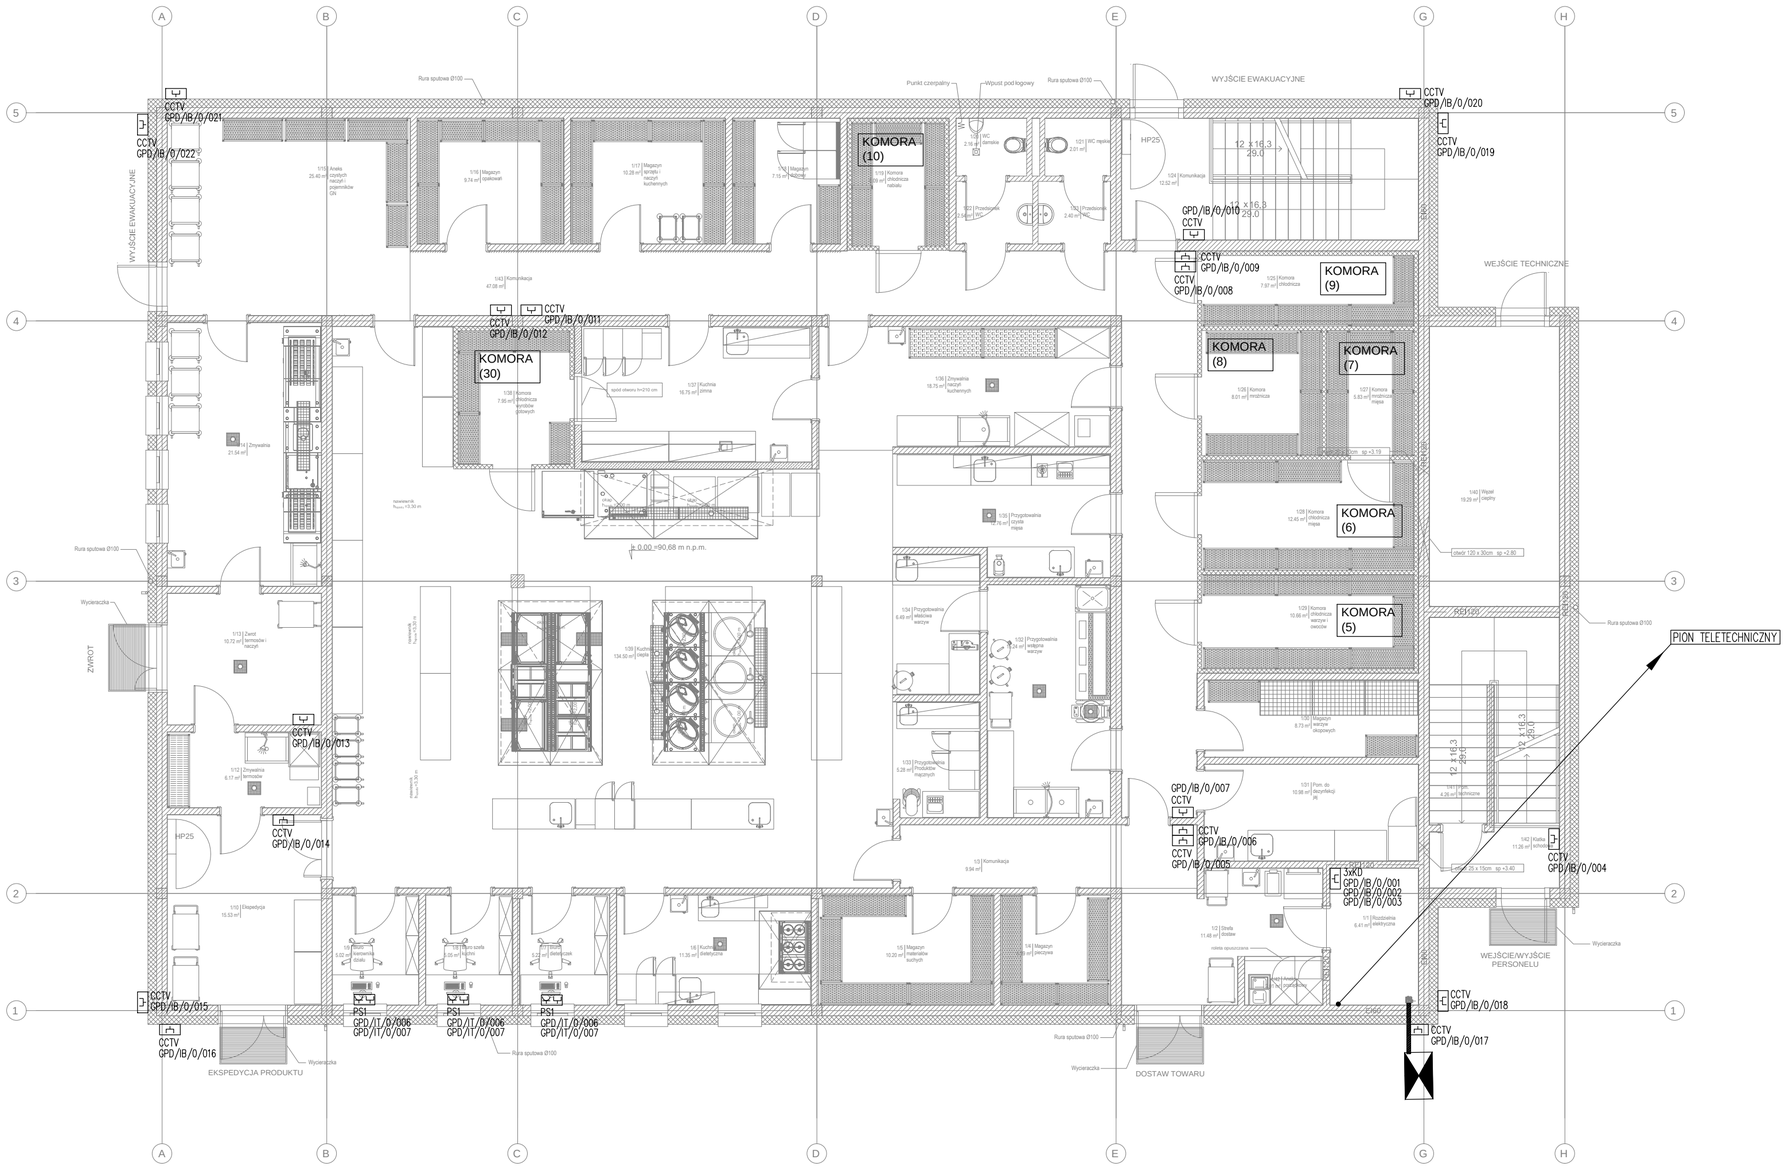

UWAGI:

1. Oznaczenia według legendy zbiorczej.
2. Dokumentacje należy rozpatrywać jako całość łącznie z pozostałymi opracowaniami branżowymi, technologią oraz dokumentacją architektoniczną.
3. Przewody instalacji teletechnicznych prowadzić:
   - w korytach kablowych,
   - w przypadku braku koryt nad sufitem powieszonym na uchwytach lub klamrach,
   - w wylewce w rurkach osłonowych PCV min.750N,
   - w ścinach g-k w rurkach osłonowych PCV,
   - pod tynkiem w rurkach osłonowych (peszlach),
5. W pomieszczeniach technicznych instalacje prowadzić zawsze natynkowo w rurkach osłonowych a instalacje o odporności ogniowej na uchwytach systemowych zgodnych z odpornoqcią przewodów.
6. Maksymalna długość przewodu S/FTP od szafy do gniazda nie może przekroczyć 90m.
7. Przepusty instalacyjne w elementach oddzielenia przeciwpożarowego powinny mieć klasę odporności ogniowej (EI) wymaganą dla tych elementów.
8. Przepusty instalacyjne o średnicy powyżej 4cm w ścianach i stropach, niewymienionych w punkcie powyżej, dla których jest wymagana klasa odporności ogniowej co najmniej EI 60 lub REI 60, powinny mieć klasę odporności ogniowej (EI) tych elementów.
9. Przejścia instalacji przez zewnętrzne ściany budynku, znajdujące się poniżej poziomu terenu, powinny być zabezpieczone przed możliwości przenikania gazu i wody do wnętrza budynku.
10. Zamawianie materiałów i wykonanie instalacji powinno być poprzedzone rzeczywistymi obniarami na obiekcie.
11. Przed przystąpieniem do prac wszystkie wymiary należy sprawdzić ma budowie.
12. Nie należy odmierzać wymiarów z rysunku, ani używać go jako szablonu.

Inwestor | Investor

SZPITAL WOJEWÓDZKI
w Poznaniu

ul. Juraszów 7-19
60-479 Poznań

Projektant

graphit #beAhead

Stępińska 22/30/424
00-739 Warszawa
(22) 718 30 40
www.graphit.pl

Projektant	mgr inż. Łukasz Chołuj	MAZ/0058/PWBE/20	
Współpraca			
Sprawdził	mgr inż. Krzysztof Osuch	MAZ/0595/PWOE/12	
	Imię , Nazwisko	Nr upr.	Podpis

Branża: Elektryczna

Nazwa i adres inwestycji | Project Name and Adress

Budowa kuchni centralnej, budynku gospodarczo-technicznego, zbiornika retencyjnego oraz rozbiórka budynku gospodarczego, ul. Juraszów 7/19 Poznań, działka nr 2/21, obręb Golęcin

Tytuł rysunku | Drawing title

PLAN INSTALACJI LAN - PARTER

Faza/Phase:	Skala/Scale:	Data/Date:
Projekt Wykonawczy	1:100	11.02.2022

Project. No.	Stage	Origin.	Role	Doc. Type	Zone	Level	Number
21009	PW	GIT	TE	DW	ZA	GF	63008