Mapa do celów projektowych

skala 1 : 500

godło: 6.178.11.14.1.4; 2.3; 3.2; 4.1; 3.4; 4.3

1. Układ współrzędnych prostokątnych płaskich - 2000
2. Układ wysokościowy - Amsterdam

Województwo: **wielkopolskie**
Powiat: **Miasto Poznań**
Jedn. ewiden. (identyfikator): **Miasto Poznań (306401_1)**
Obręb (identyfikator): **Golęcin (306401_1.0020)**
Numer arkusza: **27**
Położenie: **ul. Juraszów**
Działka / działki: **wg. zasięgu**

Oznaczenie i informacje o skatastrofizowanych gruntowych nieżyjących wpływ na przeprowadzenie prac, zlokalizowanych w granicach projektowanej inwestycji.	nie ustalono
Oznaczenie i symbol kontura użytku gruntowego, który nie jest uzwarty w bazie danych ewidencji gruntów i budynków.	brak
Kolejnym pomontowym znanicznie punkty osnowy geodezyjnej, które podlegają ochronie. Zgodnie z art. 88 ust. 1, pkt 5 ustawy z dnia 17 maja 1989 r. - Prawo geodezyjne i kartograficzne (Dz. U. z 2020 r. poz. 2052), kto, (...) naruszy, uszkodzi i przemieszcza znak geodezyjny (...) podlega karze grzywny.	
Nie wydłuża się terminu w fazie inwych. nie wykazywanych na mniejszej mapie urządzeń podziemnych, które nie były zgłoszone do inwentaryzacji, lub o których brak jest informacji w instytucjach branżowych.	

Zasięg oddziaływań: — — — — — — — — — —

Oświadczam, że niniejszy dokument został opracowany w wyniku prac geodezyjnych i kartograficznych, których rezultaty zawiera operat techniczny pozytywnie zweryfikowany. Jednocześnie informuję, że jestem świadomy odpowiedzialności karnej za złożenie fałszywego oświadczenia.	BIURO USŁUG GEODEZYJNYCH Krzysztof Wolny GEODETA UPRAWNIONY Nr upr. 13726 62-007 Biskupice ul. Trawiasta 14 Regon 631[illegible]116-03-23
Identyfikator zgłoszenia prac geodezyjnych	*ZG-OUG.4104.4315.2021*
Organ służby geodezyjnej, który otrzymał zgłoszenie	*Prezydent Miasta Poznania*
Wykonawca prac geodezyjnych	*Krzysztof Wolny Biuro Usług Geodezyjnych*
Nr oraz data sporządzenia dokumentu zawierającego wynik pozytywnej weryfikacji	*Protokół weryfikacji nr ZG-OUG.4104.4315.2021_1_nr_1 z daty 27.08.2021*
Imię i nazwisko oraz nr uprawnień zawodowych kierownika prac	*Krzysztof Wolny Nr uprawnień 13726*

ZG-OUG-4104.4315.2021

Sporządził:

BIURO USŁUG GEODEZYJNYCH
Krzysztof Wolny
GEODETA UPRAWNIONY Nr upr. 13726
62-007 Biskupice ul. Trawiasta 14
Regon 631[illegible]116-03-23

Mapa aktualna na dzień: 12.08.2021

Arkusz 1

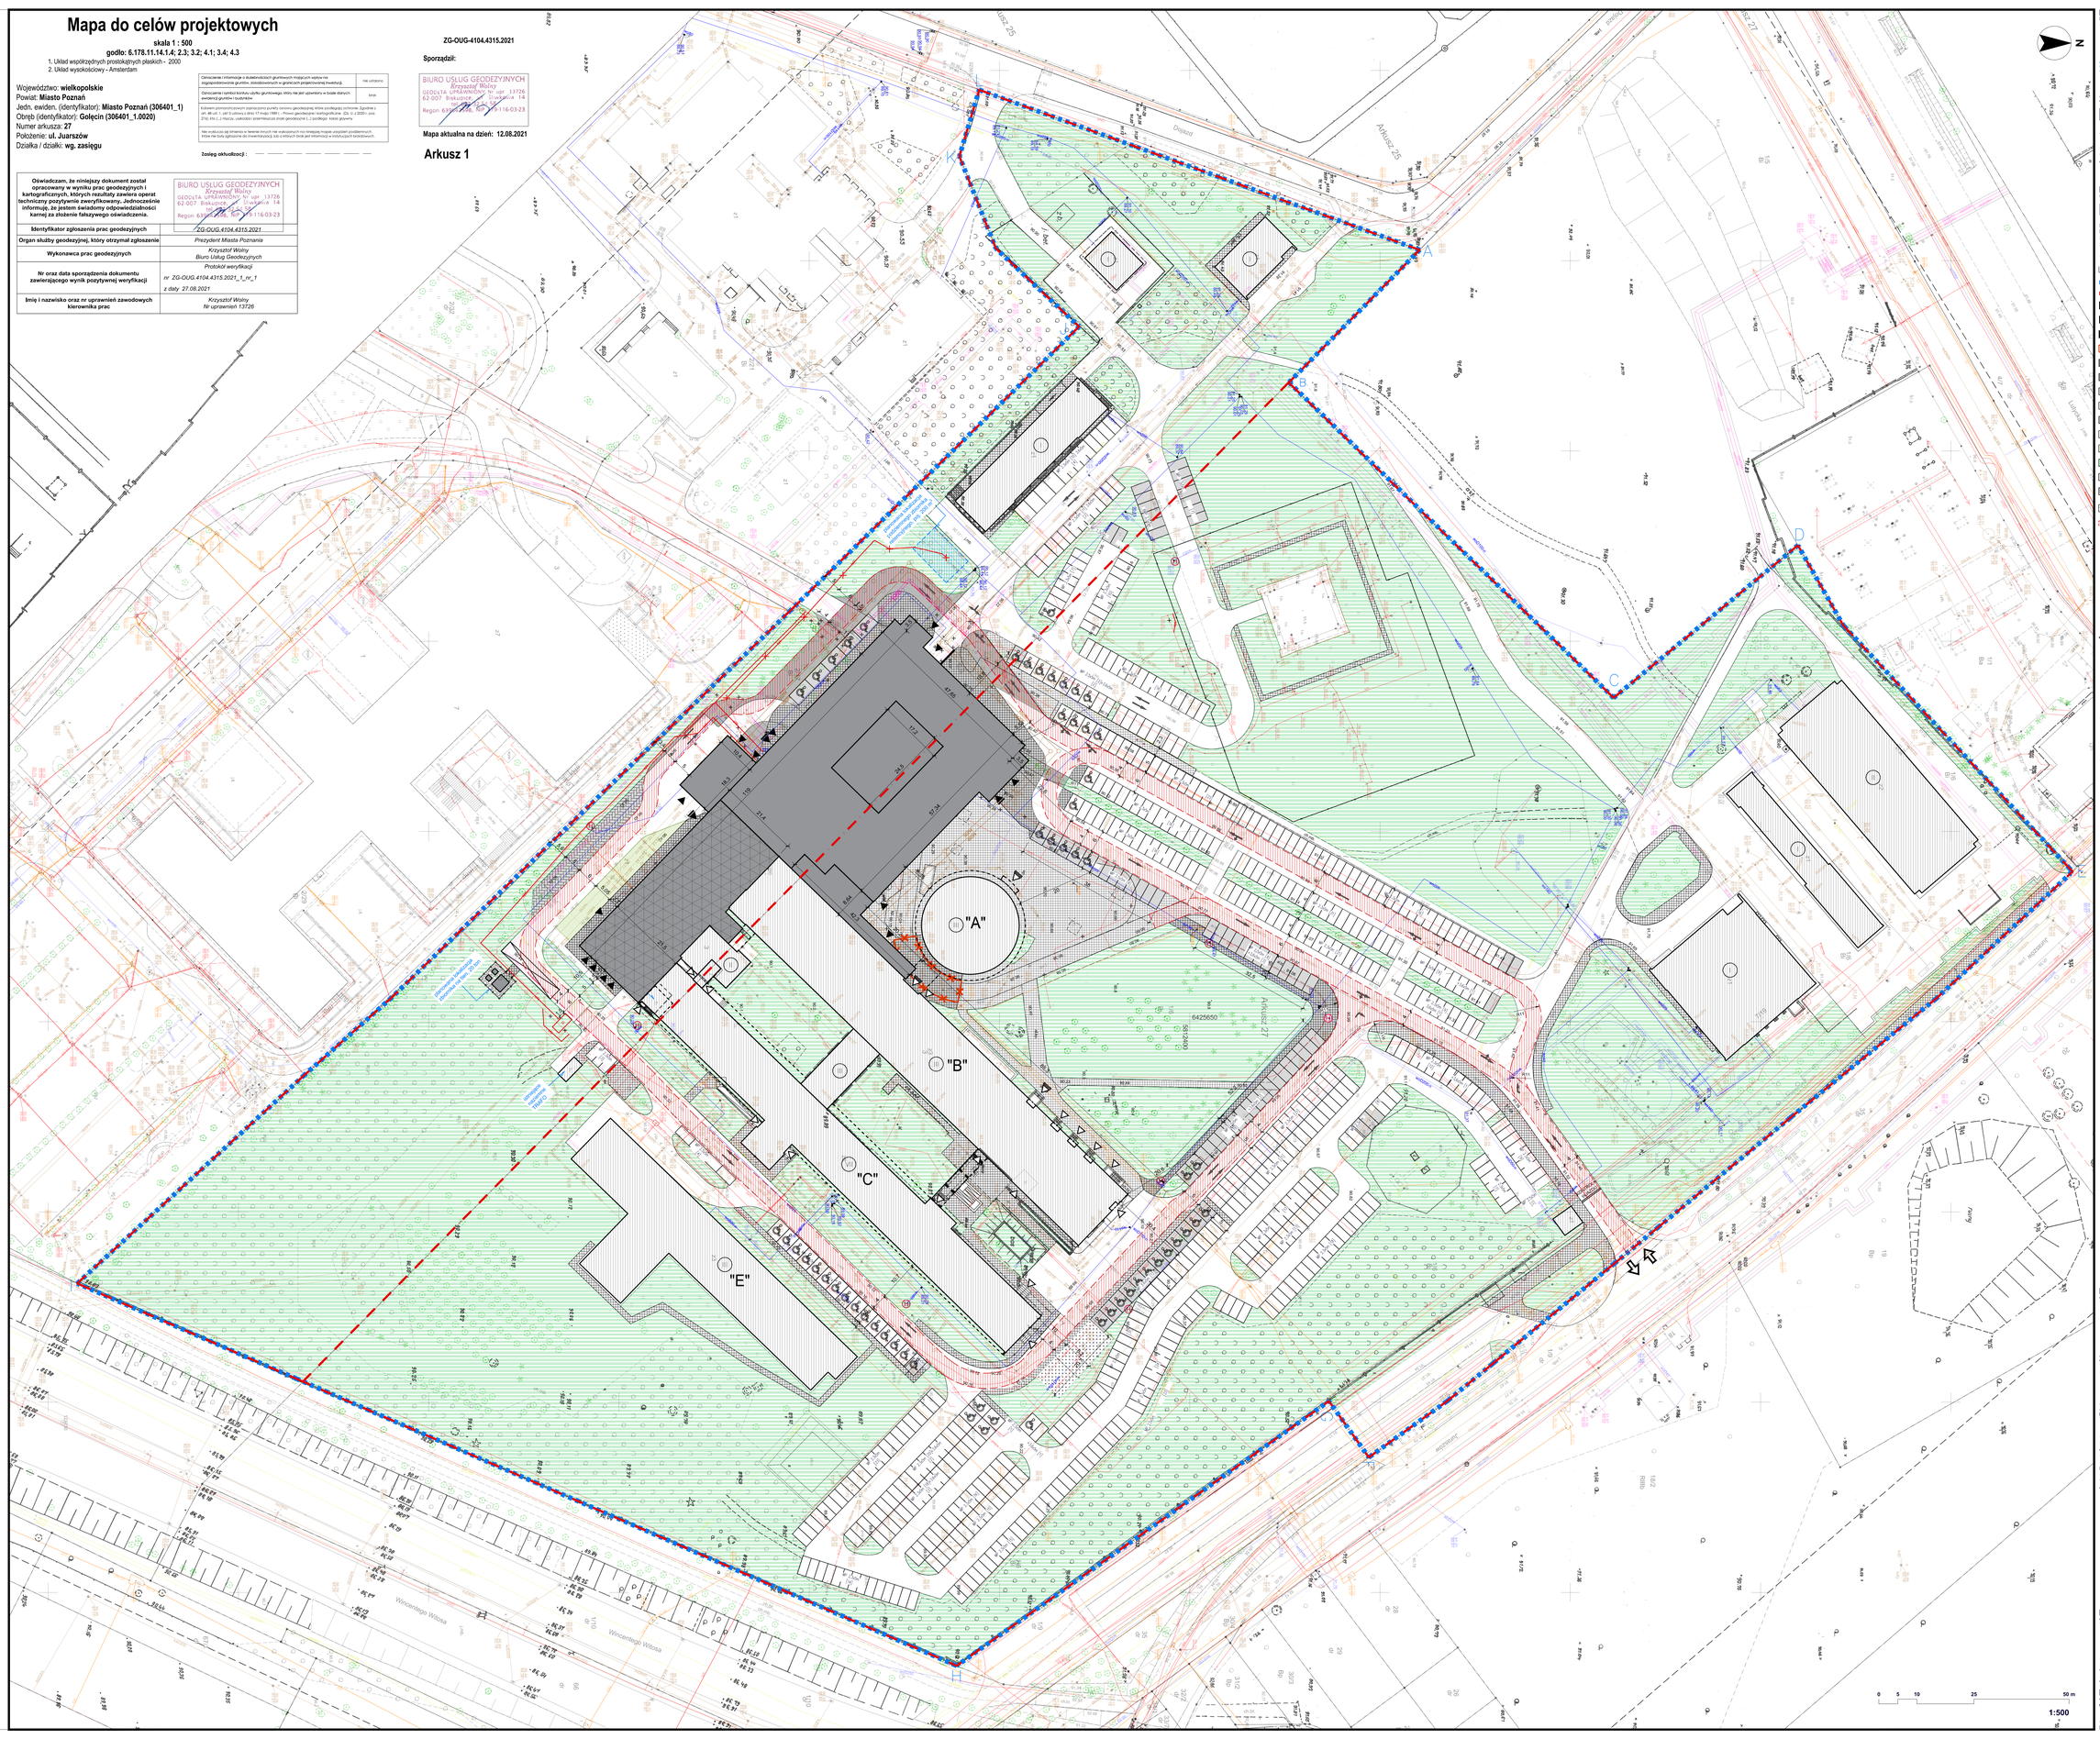

INWESTOR
investor

SZPITAL WOJEWÓDZKI W POZNANIU
ul. Juraszów 7/19
60-479 Poznań

ARCHITEKT
architect

TPF sp. z o.o.
ul. Annopol 22
00-236 Warszawa
tpf@tpf.com.pl
www.tpf.com.pl

PODWYKONAWCA
sub-contractor

PROMEDICON
BIURO ROZWOJU SŁUŻBY ZDROWIA Sp. k. Sp.z o.o
31-150 Kraków
KONSULTINGOWE BUDOWNICTWA
ul.Św.Filipa 23/4

LEGENDA:

- GRANICA OPRACOWANIA
- GRANICA DZIAŁKI
- BUDYNEK PROJEKTOWANY
- BUDYNEK ISTNIEJĄCY
- ISTNIEJĄCE NADWIESZENIE BUDYNKU NA KOND.+1
- BUDYNKI DO ROZBIÓRKI
- CHODNIKI PROJEKTOWANE
- CHODNIKI ISTNIEJĄCE
- MIEJSCA PARKINGOWE PRZEBUDOWANE I PRZENIOSZONE
- MIEJSCA PARKINGOWE ISTNIEJĄCE
- DROGI PROJEKTOWANE
- DROGI ISTNIEJĄCE
- TRAWNIKI PROJEKTOWANE
- TRAWNIKI ISTNIEJĄCE
- MIEJSCE GROMADZENIA ODPADÓW STAŁYCH
- MIEJSCE MANEWROWE DLA AMBULANSÓW
- PROJ. NAWIERZCHNIA UTWARDZONA, PRZEPUSZCZALNA (ZWIROWA)
- DROGA POŻAROWA
- (H) HYDRANT ZEWNĘTRZNY
- PROJEKTOWANE WEJŚCIE GŁÓWNE DO BUDYNKU
- PROJEKTOWANE WEJŚCIE DO BUDYNKU
- ISTNIEJĄCE WEJŚCIE GŁÓWNE DO BUDYNKU
- ISTNIEJĄCE WEJŚCIE DO BUDYNKU
- ZJAZD Z DROGI PUBLICZNEJ
- (IV) ILOŚĆ KONDYGNACJI
- "A"..."F" NAZWA SEGMENTU BUDYNKU
- DRZEWA ISTNIEJĄCE

Z UWZGLĘDNIENIEM EKSPERTYZY TECHNICZNEJ STANU OCHRONY PRZECIWPOŻAROWEJ UZGODNIONEJ Z POSTANOWIENIEM KW PSP W POZNANIU NR 156-1/2015 Z DN. 16.09.2015

INWESTYCJA
development

ROZBUDOWA WIELKOPOLSKIEGO CENTRUM SPECJALISTYCZNEGO, BUDYNEK "F" ORAZ SOR Z PODJAZDEM DLA KARETEK I UKŁADEM DROGOWYM

ADRES INWESTYCJI
development address

60-479 POZNAŃ
UL. JURASZÓW 7/19
DZIAŁKI NR EW. 1/6, 2/17, OBRĘB 20 GOLĘCIN

ZESPÓŁ PROJEKTOWY
project team

	Tytuł, imię i nazwisko title, name and surname	Nr uprawnień building lic. no.	Podpis signature
PROJEKTANT designer	mgr inż. arch. Piotr Czech	MA/005/10	
SPRAWDZAJĄCY inspector	mgr inż. arch. Marcin Rataj	MA/6409	
WSPÓŁPRACA collaboration	mgr inż. arch. Dariusz Leszczyński	MA/075/04	
	mgr inż. arch. Karolina Solarz		
	mgr inż. arch. Nicole Szczerbińska		
	mgr inż. arch. Edyta Ciromiec		
	inż. arch. Adrianna Kotwicka		
	mgr inż. arch. Joanna Kowalczyk		
	mgr inż. arch. Marcin Rutkowski	3/WMOK/2021	
	mgr inż. arch. Wojciech Trębacz	MA/04921	
	mgr inż. arch. Marcin Ćwik	MPOA/032/2004	
	mgr inż. arch. Krzysztof Fornagiel	MPOA/038/2004	
	mgr inż. arch. Dominika Zwias-Kowalewska		
	inż. Lucyna Guzik		
	technolog Anna Kilches		

PRZEDMIOT RYSUNKU
drawing content

PROJEKT ZAGOSPODAROWANIA TERENU

BRANZA ARCHITEKTURA
FAZA PROJEKT BUDOWLANY
SKALA 1:500
DATA WRZESIEŃ 2021

NR RYSUNKU
drawing number

nr projektu	faza projektu	branża	treść rysunku	nr porządkowy	rewizja
296	– PB –	A	– SY – 001	– 00	
project number	project phase	sector	drawing content	order number	revision