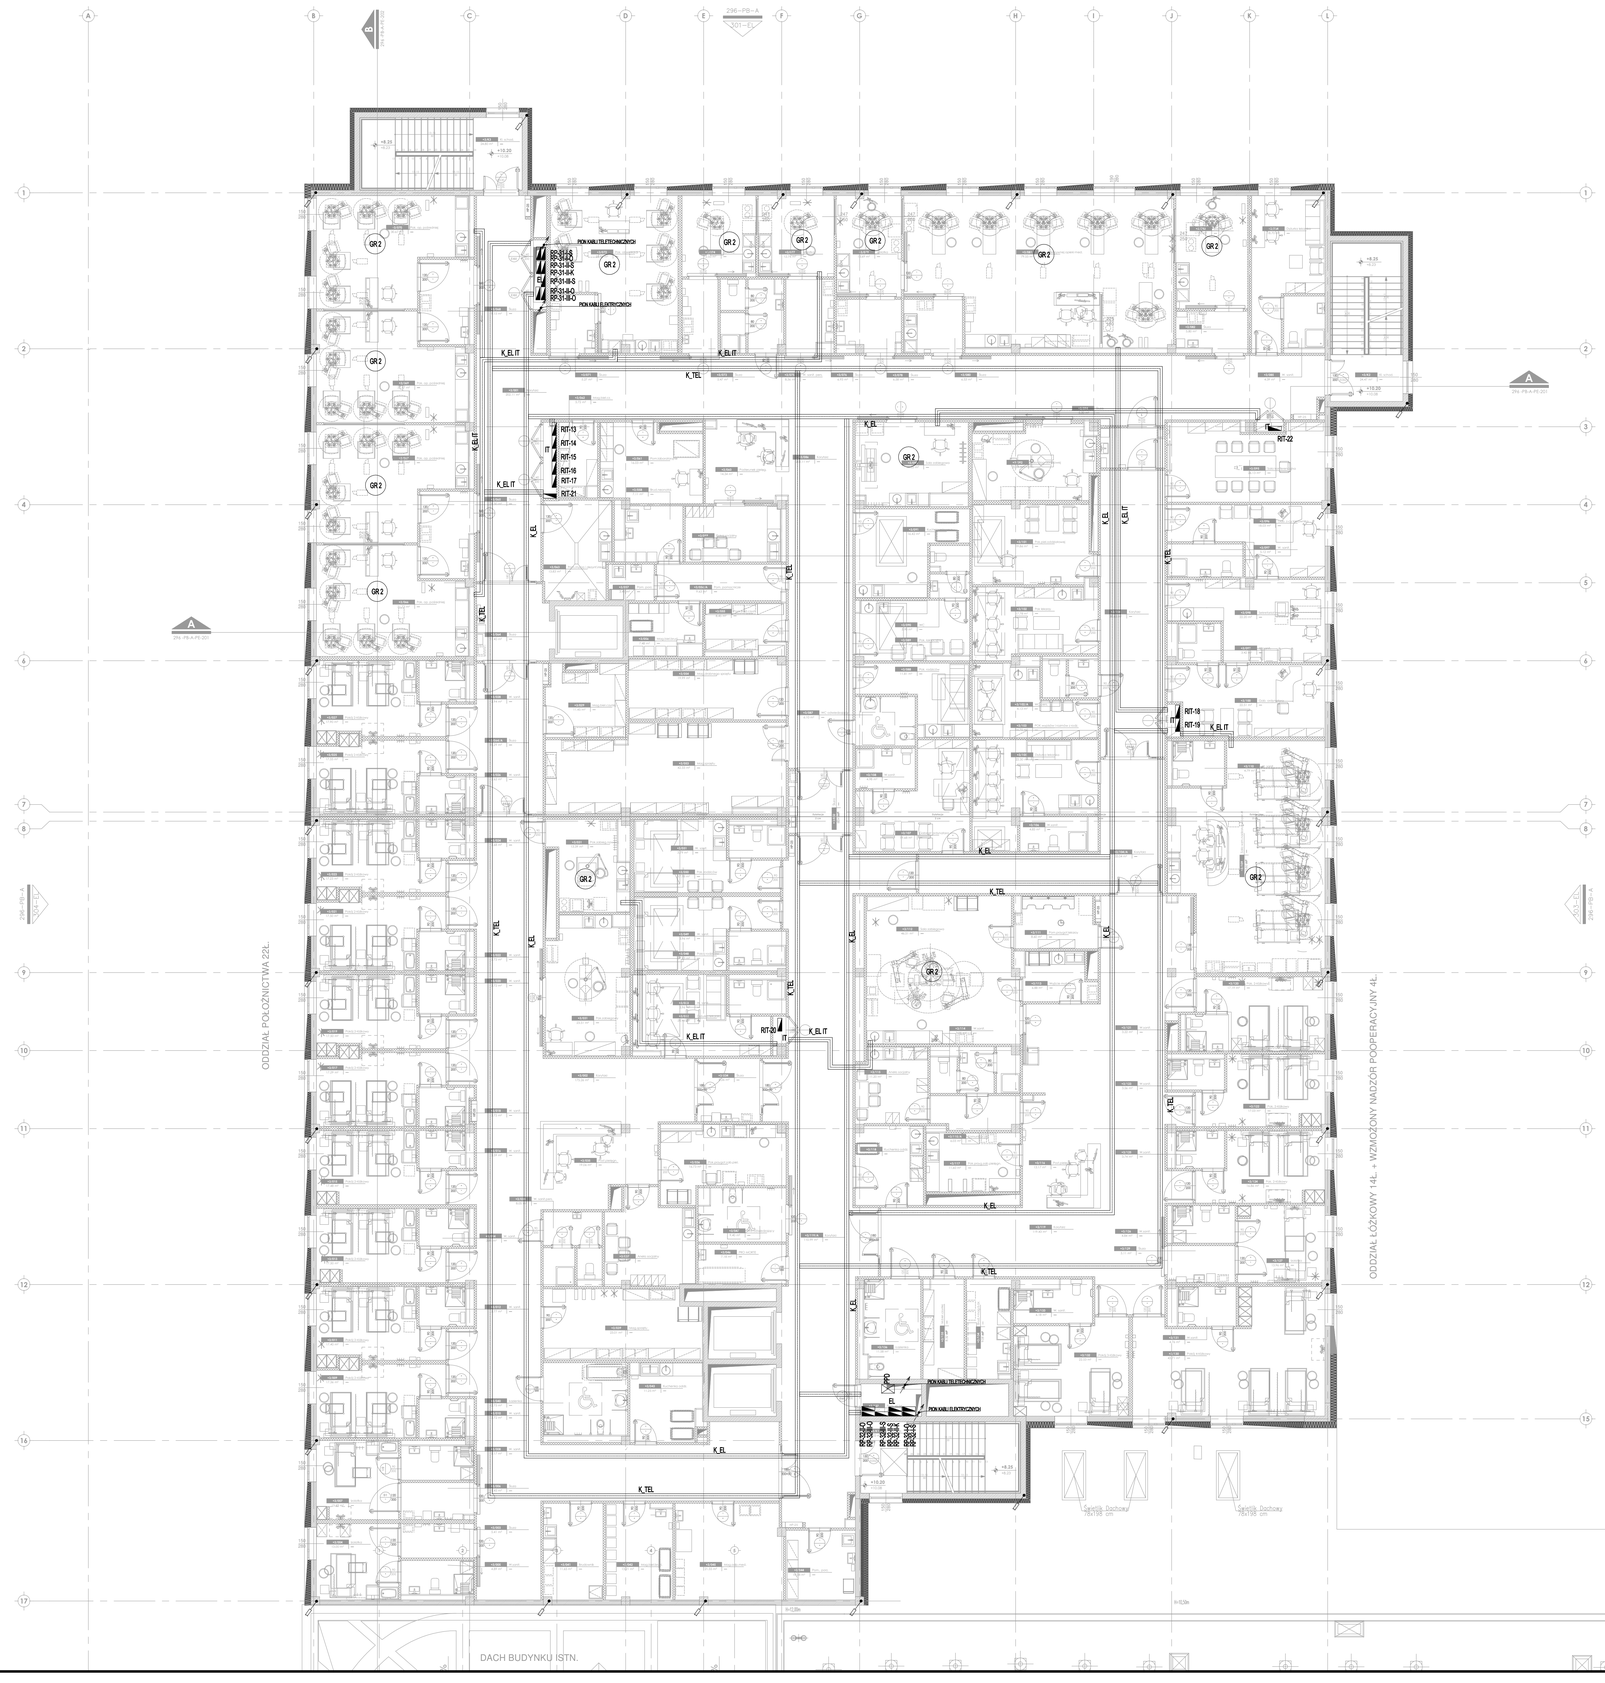

LEGENDA:

- K_EL — KORYTO KABLOWE - INSTALACJE ELEKTRYCZNE
- K_EL P — KORYTO KABLOWE EW. - INSTALACJE ELEKTRYCZNE
- K_TEL — KORYTO KABLOWE - INSTALACJE TELETECHNICZNE
- K_TEL — KORYTO KABLOWE EW. - INSTALACJE TELETECHNICZNE
- K_EL IT — KORYTO KABLOWE DLA KABLI SYSTEMU IT
- POZOSTAŁE MOCA MIDZISOO NAPIĘCIA FUNKCJE POSZCZEGÓLNYCH TABLIC ZAWARTO W OPISIE I NA SCHEMACIE ROZDZIAŁU ENERGII
- PION KABLOWY
- PRZEWÓD ODPROWADZAJĄCY INSTALACJI ODGROMOWEJ
- PWP — PRZYCISK STERUJĄCY PRZECIWPOŻAROWEGO WYŁĄCZNIKA PRĄDU
- UPS — PRZYCISK PRZECIWPOŻAROWEGO WYŁĄCZENIA UPS

UWAGI:

1. RYSUNEK POWINIEN BYĆ ROZPATRYWANY WSPÓLNIE Z POZOSTAŁYMI RYSUNKAMI INSTALACJI ELEKTRYCZNYCH, OPISEM TECHNICZNYM I PROJEKTAMI INNYCH BRANŻ.
2. MIEJSCE KABLI DO BUDYNKU WYKONAĆ JAKO WODO I GAZOSZCZELNE PRZEPUST SYSTEMOWY).
3. WYJŚCIE KABLI NA DACH WYKONAĆ JAKO WODOSZCZELNE
4. PRZEJŚCIA INSTALACYJNE PRZEZ ŚCIANY I STROPY OZDZIELENIA POŻAROWEGO UZGODNIĆ MATERIAŁ NIE GORZEJ NIŻ OKREŚLONEJ KLASY ODPORNOŚCI OGNIOWEJ PRZEWIDZIANEJ PRZEGRODY
5. POŁĄCZENIA WYRÓWNAWCZE WYKONAĆ ZGODNIE Z OPISEM TECHNICZNYM

INWESTOR
investor

SZPITAL WOJEWÓDZKI W POZNANIU
ul. Juraszów 7/19
60-479 Poznań

ARCHITEKT
architect

TPF sp. z o.o.
ul. Annopol 22
00-236 Warszawa
tpf@tpf.com.pl
www.tpf.com.pl

PODWYKONAWCA
sub-contractor

PRACOWNIA PROJEKTOWA IMEK
UL. PEWNA 23
05-822 MILANÓWEK
TEL.: 609 804 598

INWESTYCJA
development

ROZBUDOWA WIELKOPOLSKIEGO CENTRUM SPECJALISTYCZNEGO, BUDYNEK "F" ORAZ SOR Z PODJAZDEM DLA KARETEK I UKŁADEM DROGOWYM

ADRES INWESTYCJI
development address

60-479 POZNAŃ
UL. JURASZÓW 7/19
DZIAŁKI NR EW. 1/6, 2/17, OBRĘB 20 GOLĘCIN

ZESPÓŁ PROJEKTOWY
project team

	Tytuł, imię i nazwisko title, name and surname	Nr uprawnień building lic. no.	Podpis signature
PROJEKTANT designer	mgr inż. Jarosław Ożóbda	MAZ/0064/POOE/10	
SPRAWDZAJĄCY inspector	mgr inż. Tomasz Kosztowny	MAZ/0225/PWBE/18	
WSPÓŁPRACA collaboration			

PRZEDMIOT RYSUNKU
drawing content

INSTALACJE ELEKTRYCZNE RZUT POZIOMU +3

BRANŻA trade: INST. ELEKTRYCZNE | FAZA stage: PROJEKT TECHNICZNY
SKALA scale: 1:100 | DATA date: LISTOPAD 2021

NR RYSUNKU
drawing number

nr projektu project number	fpps projektu project phase	branża sector	treść rysunku drawing content	nr porządkowy order number	rewizja revision
296	PT	IE	R3	605	00