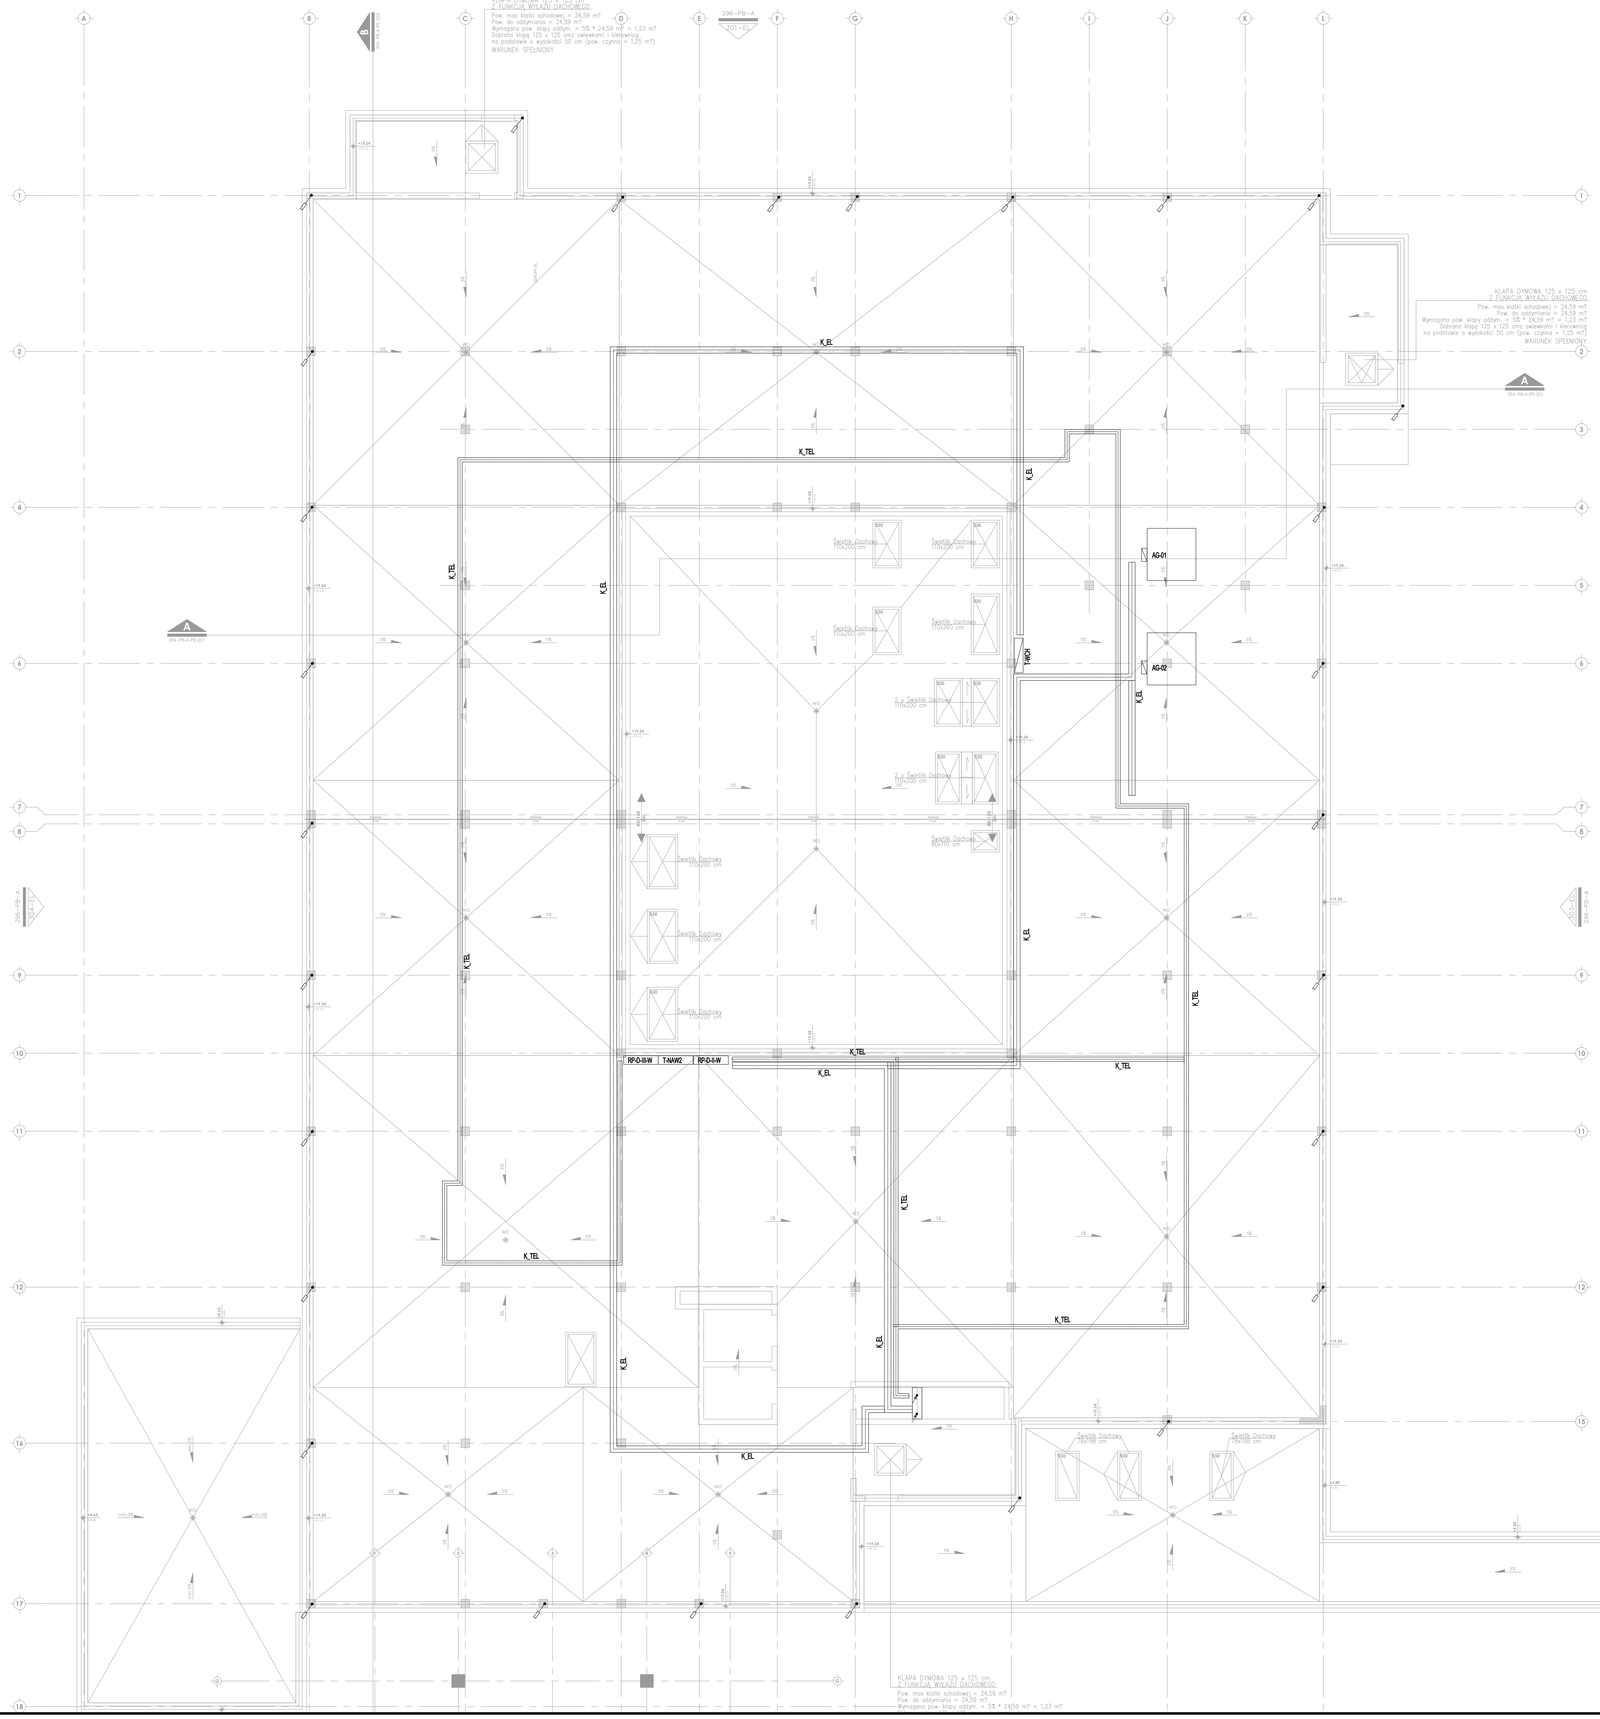


LEGENDA:

- K_EL — KORYTO KABLOWE - INSTALACJE ELEKTRYCZNE
- K_EL.P — KORYTO KABLOWE EW- INSTALACJE ELEKTRYCZNE
- K_TEL — KORYTO KABLOWE - INSTALACJE TELETECHNICZNE
- K_TEL — KORYTO KABLOWE EW- INSTALACJE TELETECHNICZNE
- K_EL IT — KORYTO KABLOWE DLA KABLI SYSTEMU IT

- ROZDZIELNICA NISKIEGO NAPIĘCIA FUNKCJE POSZCZEGÓLNYCH TABLIC ZAWARTO W OPISIE I NA SCHEMACIE ROZDZIAŁU ENERGII
- PION KABLOWY
- PRZEWÓD ODPROWADZAJĄCY INSTALACJI ODGROMOWEJ
- PWP — PRZYCISK STERUJĄCY PRZECIWPOŻAROWEGO WYŁĄCZNIKA PRĄDU
- UPS — PRZYCISK PRZECIWPOŻAROWEGO WYŁĄCZENIA UPS

UWAGI:

1. RYSUNEK POWINIEN BYĆ ROZPATRYWANY WSPÓLNIE Z POZOSTAŁYMI RYSUNKAMI INSTALACJI ELEKTRYCZNYCH, OPISEM TECHNICZNYM I PROJEKTAMI INNYCH BRANŻ.
2. MIEJSCE KABLI DO BUDYNKU WYKONAĆ JAKO WODO I GAZOSZCZELNE PRZEPUSTY SYSTEMOWE.
3. WYJŚCIE KABLI NA DACH WYKONAĆ JAKO WODOSZCZELNE
4. PRZEJŚCIA INSTALACYJNE PRZEZ ŚCIANY I STROPY ODDZIELENIA POŻAROWEGO USZCZELNIĆ MATERIAŁEM O ODPORNOŚCI OGNIOWEJ I ROMONOWEJ I ODPOWIEDNIO DO PRZEWIDZIANEJ PRZESZKODY
5. POŁĄCZENIA WYRÓWNAWCZE WYKONAĆ ZGODNIE Z OPISEM TECHNICZNYM

INWESTOR
investor

SZPITAL WOJEWÓDZKI W POZNANIU
ul. Juraszów 7/19
60-479 Poznań

ARCHITEKT
architect

TPF sp. z o.o.
ul. Annopol 22
00-236 Warszawa
tpf@tpf.com.pl
www.tpf.com.pl

PODWYKONAWCA
sub-contractor

PRACOWNIA PROJEKTOWA IMEK
UL. FEWNA 23
05-822 MILANÓWEK
TEL.: 609 804 598

INWESTYCJA
development

ROZBUDOWA WIELKOPOLSKIEGO CENTRUM SPECJALISTYCZNEGO, BUDYNEK "F" ORAZ SOR Z PODJAZDEM DLA KARETEK I UKŁADEM DROGOWYM

ADRES INWESTYCJI
development address

60-479 POZNAŃ
UL. JURASZÓW 7/19
DZIAŁKI NR EW. 1/6, 2/17, OBRĘB 20 GOLĘCIN

ZESPÓŁ PROJEKTOWY
project team

| | Tytuł, imię i nazwisko title, name and surname | Nr uprawnień building lic. no. | Podpis signature |
|---|---|---|---|
| PROJEKTANT designer | mgr inż. Jarosław Odzioba | MAZ/0064/POOE/10 | |
| SPRAWDZAJĄCY inspector | mgr inż. Tomasz Kosztowny | MAZ/0225/PWBE/18 | |
| WSPÓŁPRACA collaboration | | | |

PRZEDMIOT RYSUNKU
drawing content

# INSTALACJE ELEKTRYCZNE RZUT DACHU

BRANŻA: INST. ELEKTRYCZNE | FAZA: PROJEKT TECHNICZNY
SKALA: 1:100 | DATA: LISTOPAD 2021

NR RYSUNKU
drawing number

| nr projektu | faza projektu | branża | treść rysunku | nr porządkowy | rewizja |
|---|---|---|---|---|---|
| 296 | PT | IE | RD | 607 | 00 |
| project number | project phase | sector | drawing content | order number | revision |