

# MAPA DO CELÓW PROJEKTOWYCH

skala 1 : 500 sekcja 7.125.11.08.2.1,  
7.125.11.08.2.2  
województwo: małopolskie  
powiat: M. Kraków  
126105\_9 0118 Śródmieście  
nr ident. jedn. nr obrębu nazwa jedn. ewid.  
PRZEDMIOT AKTUALIZACJI:  
ul. Szlak  
działki nr 3/12  
Układ współrzędnych : 2000 strefa 7  
Układ wysokości: PL-EVRF2007-NH  
13.07.2021 16.07.2021  
Stan na dzień Data opracowania

Poświadczam, że niniejszy dokument został opracowany w wyniku prac geodezyjnych i kartograficznych, których rezultaty zawiera operat techniczny pozytywnie zweryfikowany. Jednocześnie informuję, że jestem świadomy odpowiedzialności karnej za złożenie fałszywego oświadczenia.

Identyfikator zgłoszenia prac geodezyjnych	GD-13.6640.6000.2021
Organ służby geodezyjnej, który otrzymał zgłoszenie:	PREZYDENT MIASTA KRAKOWA
Nr oraz data sporządzenia dokumentu zawierającego wynik pozytywnej weryfikacji:	Protokół weryfikacji GD-13.6640.6000.2021_1_p2 z dnia 16.08.2021 r.
Imię i nazwisko oraz nr uprawnień zawodowych kierownika prac:	<b>GEODETA UPRAWNIONY</b> Upr. Zawod. w Dzied. Geodezji i Kartografii Nr 80155 <b>inż. Marcin Kolasa</b>

- Sporządzono na podstawie bezpośredniego pomiaru w terenie oraz mapy zasadniczej.
- Nie analizowano dokładności położenia punktów granicznych, zgodnie z paragrafem 31 rozporządzenia „w sprawie standardów technicznych wykonywania geodezyjnych pomiarów sytuacyjnych i wysokościowych oraz opracowania i przekazywania wyników tych pomiarów do państwowego zasobu geodezyjnego i kartograficznego” granice działek zostały przyjęte z mapy ewidencyjnej; w ramach tego opracowania nie zostały wyznaczone. Projektowane obiekty budowlane usytuowane będą w odległościach powyżej 4.0 m od granic przedmiotowej działki, zgodnie z zapisem cytowanego powyżej paragrafu 31.
- Na przedmiotowej działce nie zbadano obciążeń służebności gruntowej
- Na pomierzonym terenie wkreślono uzgodnienia ZUDP.
- Na pomierzonym terenie wkreślono MPZP.
- Nie wyklucza się istnienia w terenie innych nie wykazanych na niniejszej mapie urządzeń podziemnych, które nie były zgłoszone do inwentaryzacji lub o których brak jest informacji w instytucjach branżowych.

## Legenda MPZP

- linie rozgraniczające
- obowiązujące linie zabudowy
- EZ - budynki ujęte w gminnej ewidencji zabytków
- DKW - obiekty uznane za dobro kultury współczesnej
- /● - dominanty/subdominanty przestrzenne
- ZPb - tereny zieleni urządzonej
- ZPz - tereny zieleni urządzonej
- U - tereny zabudowy usługowej
- KDW - tereny drogi wewnętrznej

## LEGENDA

- TEREN OBJĘTY WNIOSEM
- PROJEKTOWANA PRZEBUDOWA KIOSKU
- WYMIANA NAWIERZCHNI NA DESKĘ TARASOWĄ
- WEJŚCIA I WYJŚCIA Z BUDYNKU
- ① ILOŚĆ KONDYGNACJI




Prace geodezyjne wykonała

**GRUPA B12**  
Konrad Koniarz  
30-316 Kraków, ul. Bałuckiego 12/8  
tel. 12 367-27-67, www.b12.pl, fax 12 267-04-20

Nr Ks. Rob. 138/06/2021

Kraków dnia 16.07.2021 r.

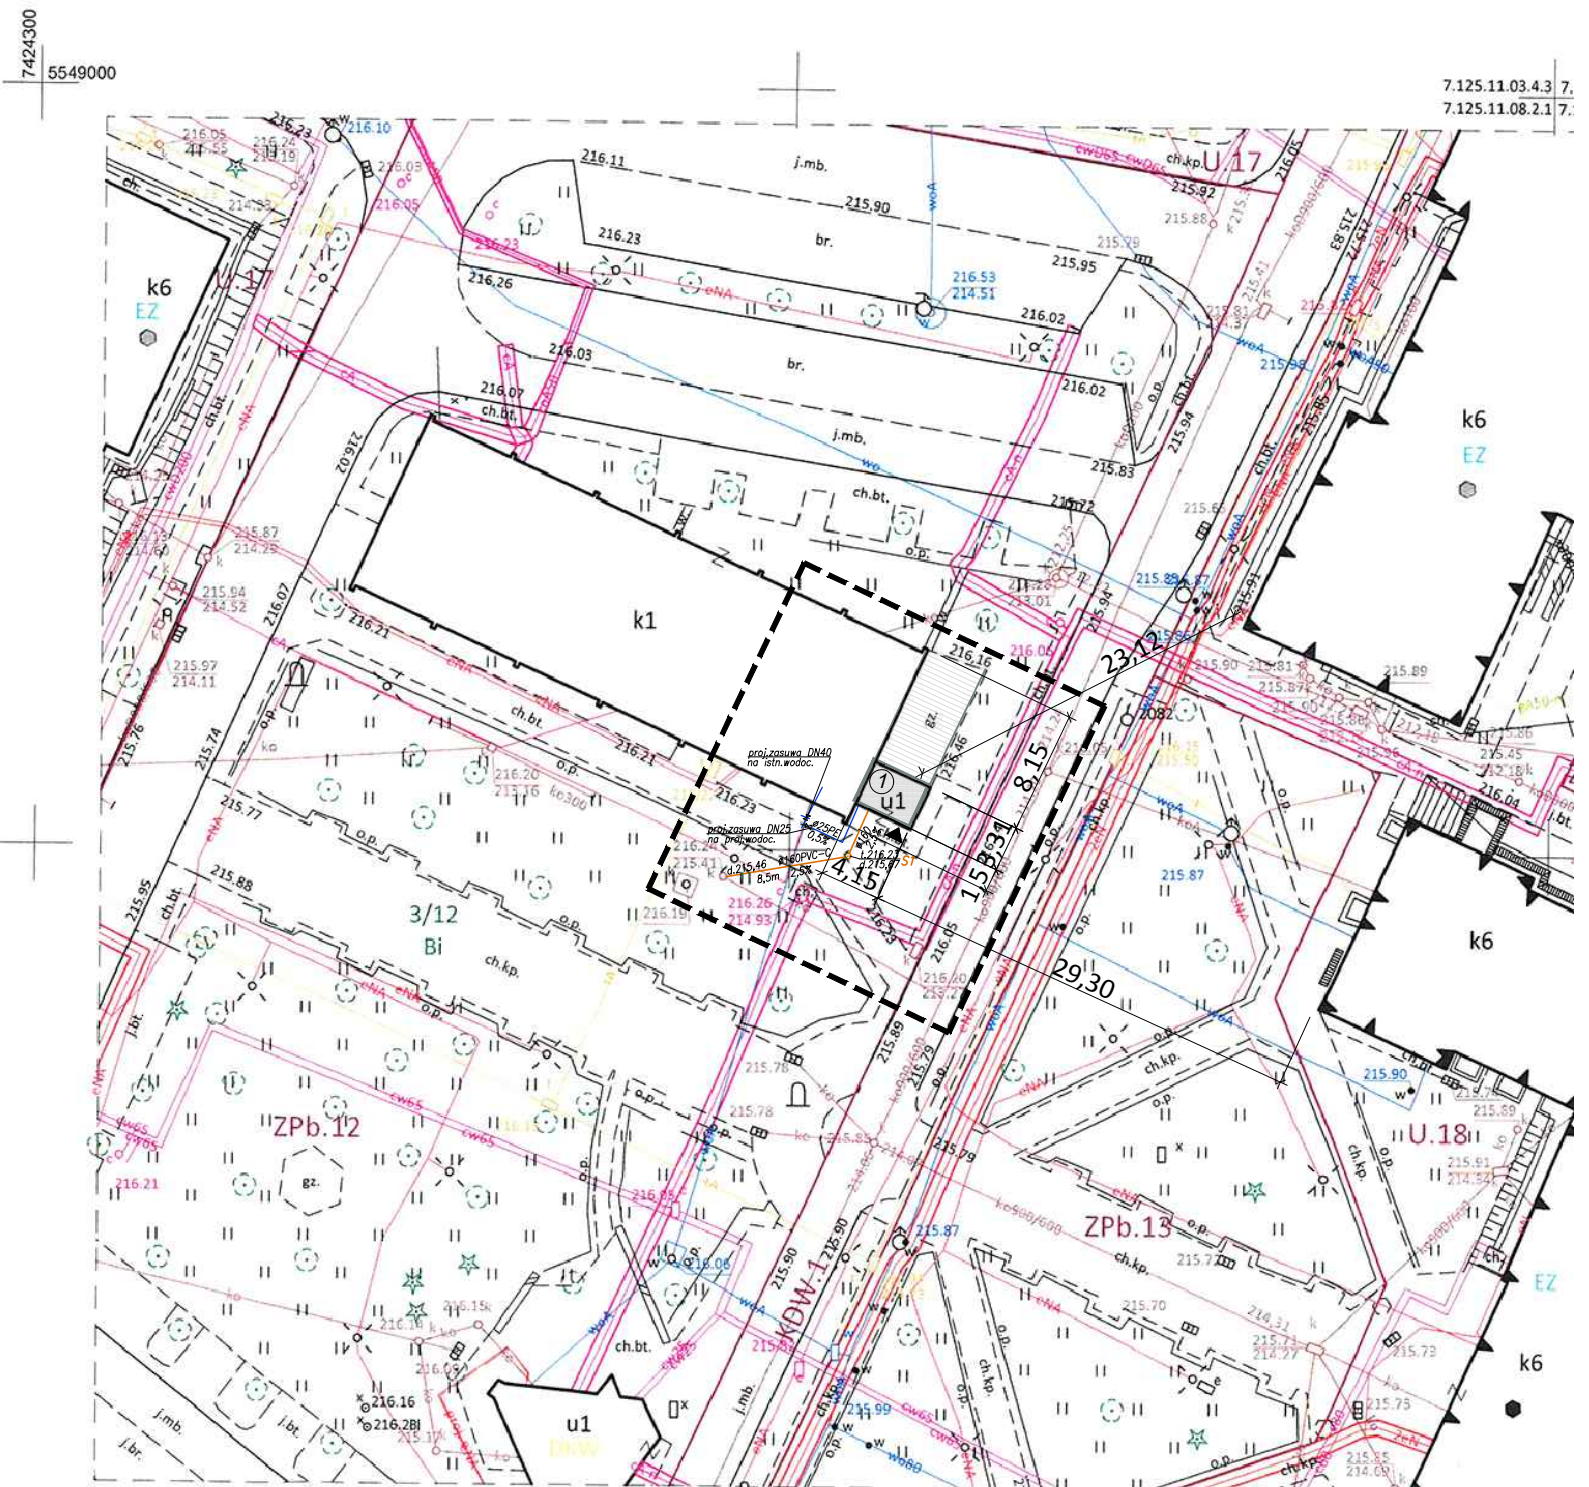

PROJEKT ADRES	Przebudowa kiosku 10-67, ocieplenie wschodniej ściany budynku czytelnia			ARCHITEKTUR branża
INWESTOR ADRES	Politechnika Krakowska im. Tadeusza Kościuszki ul. Warszawska 24, 31-155 Kraków			PROJEKT BUDOWLANY (faza)
RYСУNEK	PROJEKT ZAGOSPODAROWANIA TERENU			1 nr rysunku
PROJEKTANT	mgr inż. arch. Danuta Rokicka	nr upr. MPOIA/024/2015		
SPRAWDZAJĄCY	mgr inż. arch. Piotr Bartkiewicz	nr upr. MPOIA/028/2013		