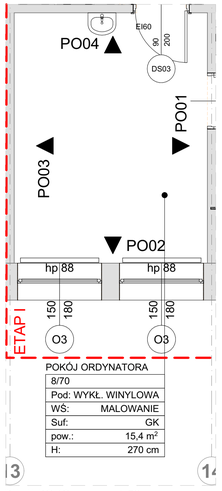

POKÓJ ORDYNATORA

8/70	
Pod:	WYKŁ. WINYLOWA
WŚ:	MALOWANIE
Suf:	GK
pow.:	15,4 m²
H:	270 cm

RZUT POKOJU skala 1:50

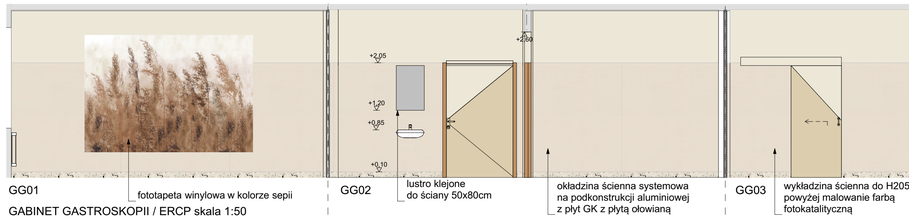

GABINET GASTROSKOPII / ERCP skala 1:50

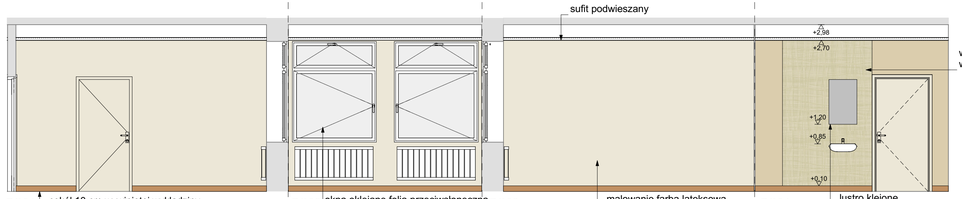

POKÓJ ORDYNATORA skala 1:50

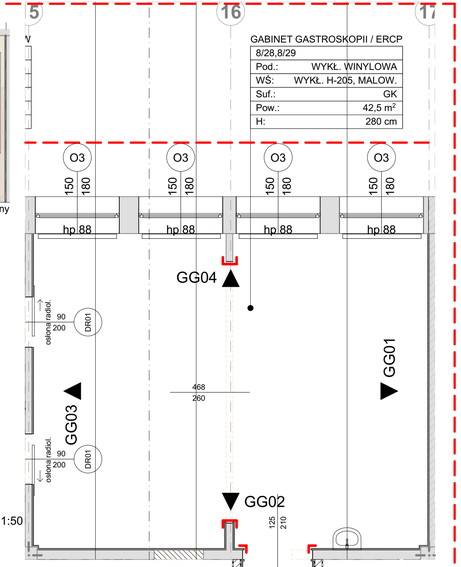

GABINET GASTROSKOPII / ERCP

8/28,8/29	
Pod.:	WYKŁ. WINYLOWA
WŚ:	WYKŁ. H-205, MALOW.
Suf.:	GK
Pow.:	42,5 m²
H:	280 cm

RZUT GABINETU skala 1:50

ETAP I

UWAGI

1. Rysunki architektoniczne należy odczytywać w powiązaniu z odpowiednimi rysunkami projektów branżowych, opisami technicznymi oraz specyfikacją techniczną.
2. Każdy składnik projektowy należy rozpatrywać i rozpoczynać w dokumentacji w kontekście wszystkich rysunków, które do tego składnika się odnoszą z uwzględnieniem wszystkich informacji opisowych.
3. Przed przystąpieniem do robót należy zapoznać się ze wszystkimi dokumentami budowlanymi, dotyczącymi się na dokumentacja budowlana i branżowa temata.
4. Na rysunkach architektonicznych lokalizacja urządzeń wentylacji i klimatyzacji zaznaczona jest orientacyjnie. Dokładna lokalizacja należy przyjąć zgodnie z rysunkami odpowiednich branż.
5. Wszelkie elementy konstrukcyjne umieszczone w projekcie architektonicznym zostały pokazane schematycznie. Informacje o elementach konstrukcyjnych należy odczytać z odpowiednich rysunków branży konstrukcyjnej.
6. Wszystkie wymiary podawane są w centymetrach, a rzędne w metrach. Dodatkowo:
   - tu oznacza wysokość parapetu liczoną od powierzchni wykończonej posadzki do górnej powierzchni wykończonego parapetu okiennego.
7. W wypadku zmiany lub różnicy między projektem a stanem rzeczywistym w trakcie realizacji Wykonawca zobowiązany jest poinformować Inwestora i Nadzoru Autorskiego.
8. Nie należy żadnego wymiaru, niedokładnego liczbowo, mierzyć bezpośrednio z rysunku. W przypadku wątpliwości co do wymiarów Wykonawca winien zgłosić się do Nadzoru Autorskiego.
9. Dokumentacja chroniona jest prawem autorskim (Ustawa z dnia 4 lutego 1994 Dz. U. z 2021 r. poz. 1062). Dokumentacja nie może być kopiowana, ani udostępniana bez zgody projektantów.
10. Wszelkie proponowane zmiany Projektu Budowlanego części architektonicznej należy uzgodnić z projektantem. Zmiana należy przedłożyć w formie propozycji, wniosku materiałowego lub rozwiązania projektowego do akceptacji Nadzorowi Autorskiemu.
11. Kwestie niedokładnie bezpośrednio w dokumentacji rozstrzygają:
   - warunki techniczne wykonania i odbioru robót budowlano-montażowych (wg Ministra Budownictwa i Instytutu Techniki Budowlanej),
   - polskie normy (w tym zharmonizowane),
   - instrukcje, wytyczne, świadectwa techniczne (aprobaty techniczne, atesty Instytutu Techniki Budowlanej,
   - instrukcje, wytyczne i warunki techniczne producentów i dostawców materiałów budowlano - instalacyjnych,
   - przepisy techniczne instytucji kontrolujących jakość materiałów i wykonywanych robót.
12. Wszystkie wymiary sprawdzić i zweryfikować na budowie.
13. Wymiary i sposób montażu elementów zabezpieczających ścian (odbojnice, odbojnicprzone, listwy zabezpieczające etc.) należy zweryfikować na etapie wyposażania budynku i skonsultować z Inwestorem i Użytkownikiem, po uprzednim wyborze wyposażenia budynku.
14. Jeżeli producent/dostawca jakiegokolwiek wyposażenia lub elementu wykończenia wnętrza na (typowuje materiałem/elementem zgodnym z definicją kolory określoną w projekcie wnętrz, winien jest skonsultować się z Nadzorem Autorskim w celu uzgodnienia kolorystyki materiałuelementu.
15. Istniejące uwarstwienie przyjęto poziomych i pionowych w etapie wykonawczego poprzez dokonanie odkrywek lokalnych.
16. Wszystkie wymiary należy weryfikować na podstawie wizji lokalnej i dokonanych pomiarów.
17. Brak dokumentacji archiwalnej odzwierciedlającej stan istniejący, dotyczący instalacji CO, wodociągowej, kanalizacyjnej, gazie medycznych, wentylacji, ostylmania.
18. Ze względu na brak możliwości zinwentaryzowania szachtów instalacyjnych lokalizacja poszczególnych pionów wod-kan jest przybliżona.
19. Inwentaryzacja w niektórych przypadkach może być niekompletna ze względu na część zabitych na stałe instalacji i braku możliwości dokonania odkrywek.

Uwaga:
Przedstawione wykończenie pomieszczeń powtarzalne w pomieszczeniach podobnej funkcji.

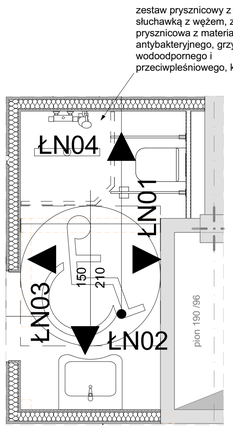

RZUT ŁAZIENKI skala - b.s.

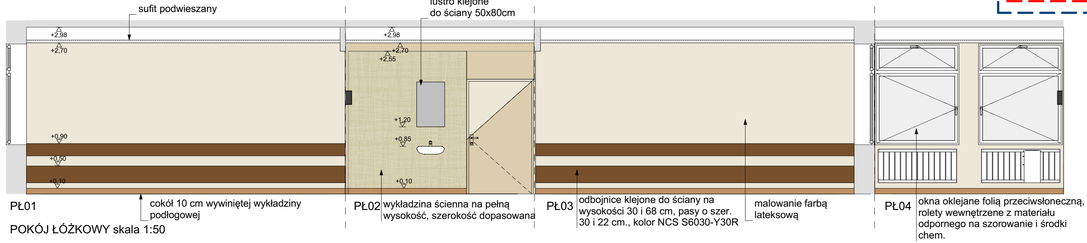

POKÓJ ŁÓŻKOWY skala 1:50

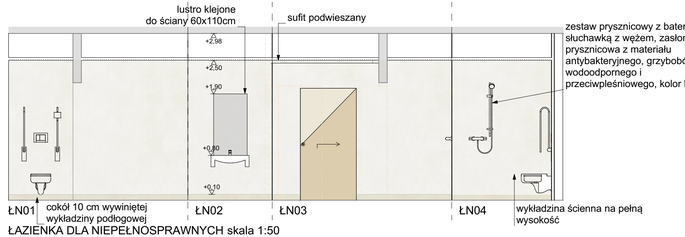

ŁAZIENKA DLA NIEPEŁNOSPRAWNYCH skala 1:50

POKÓJ 3-ŁÓŻKOWY

8/10	
Pod.:	WYKŁ. WINYLOWA
WŚ:	MALOWANIE
Suf.:	GK
Pow.:	19,2 m²
H:	270 cm

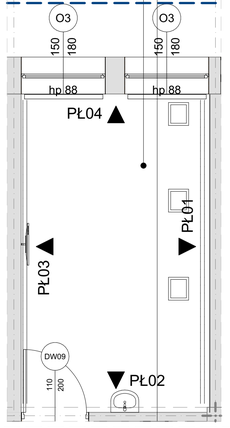

RZUT POKÓJ ŁÓŻKOWY skala 1:50

ETAP II

Przedsiębiorstwo Organizacji Inwestycji
Allplan Sp. z o.o.
ul. Mikołajczaka 14, 85-790 Bydgoszcz
tel. 52 348 84 10, fax 52 348 84 11
e-mail: biuro@allplan.com.pl, www.allplan.com.pl
NIP: 967-125-78-54

PROJEKT WYKONAWCZY

TYTUŁ / SUBJECT:

PRZEBUDOWA POMIESZCZEŃ DLA POTRZEB ODDZIAŁU KLINICZNEGO GASTROENTEROLOGICZNEGO W BUD. NR 3, PIĘTRO VII - STRONA PÓŁNOCNA

ADRES / ADDRESS:

UL. POWSTAŃCÓW WARSZAWY 5 85-681 BYDGOSZCZ
WOJ. KUJAWSKO-POMORSKIE
jedn. ew. 046101_1obręb 0124dz. ew. nr 6/18

BRANŻA / INDUSTRY:

ARCHITEKTURA

INWESTOR / CLIENT:

10 WOJSKOWY SZPITAL KLINICZNY
Z POLIKLINIKĄ SAMODZIELNY PUBLICZNY
ZAKŁAD OPIEKI ZDROWOTNEJ

PROJEKTANT / DESIGNER	NR UPR. O NADANIU UPRAWNIEŃ	PODPIS / SIGNATURE
mgr inż. arch. Joanna Zarucka	464/POOKK/2011	
SPECJALNOŚĆ / SPECIALTY: *Uprawnienia budowlane do projektowania bez ograniczeń w specjalności architektonicznej*		
mgr inż. arch. Bartosz Szubski	KPOKK IA 50/2008	
SPECJALNOŚĆ / SPECIALTY: *Uprawnienia budowlane do projektowania bez ograniczeń w specjalności architektonicznej*		
SPRAWDZIŁ / VERIFIED BY	NR UPR. O NADANIU UPRAWNIEŃ	PODPIS / SIGNATURE
mgr inż. arch. Paweł Nalewajski	203/POOKK/V/2021	
SPECJALNOŚĆ / SPECIALTY: *Uprawnienia budowlane do projektowania bez ograniczeń w specjalności architektonicznej*		
OPRACOWAŁ / DRAFTED BY		PODPIS / SIGNATURE
mgr inż. arch. Tomasz Gładyszewski		

TEMAT / SUBJECT	NR RYSUNKU / DRAWING NUMBER	REWIZJA
KŁADY ŚCIAN - WYKOŃCZENIE POMIESZCZEŃ	PW_A_11	

DATA / DATE	SKALA / SCALE
STYCZEŃ 2022	1:50