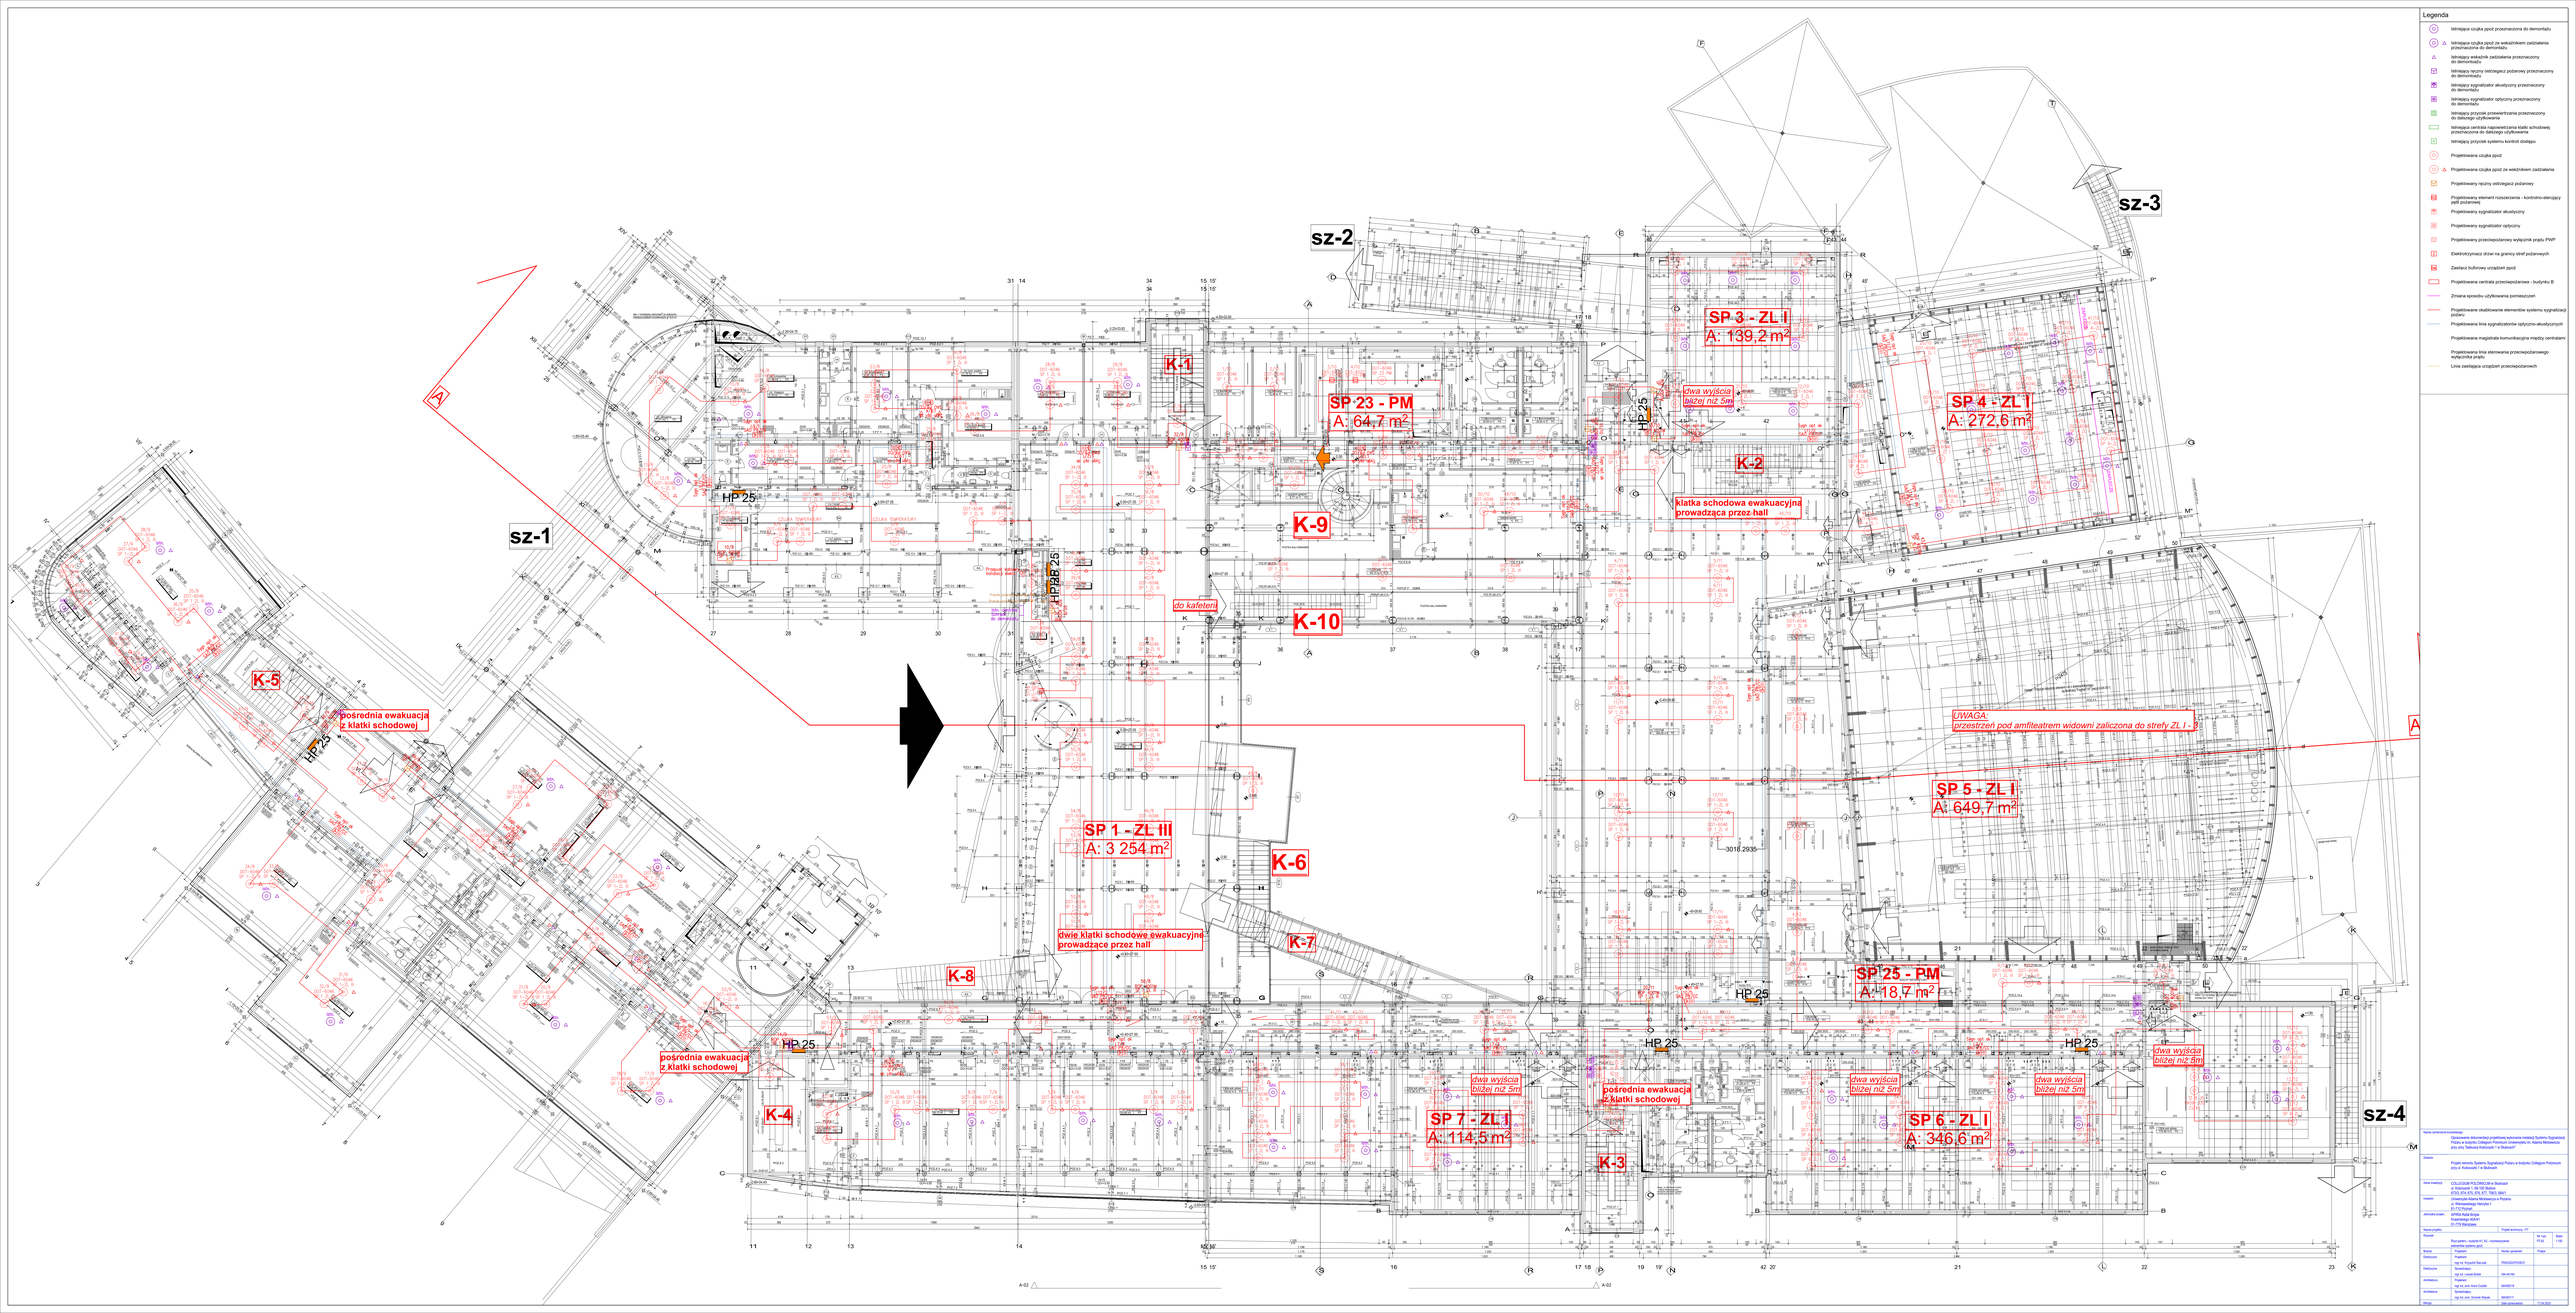
sz-1
sz-2
sz-3
sz-4
K-1
K-2
K-3
K-4
K-5
K-6
K-7
K-8
K-9
K-10
SP 1 - ZL III
A: 3 254 m²
SP 3 - ZL I
A: 139,2 m²
SP 4 - ZL I
A: 272,6 m²
SP 5 - ZL I
A: 649,7 m²
SP 6 - ZL I
A: 346,6 m²
SP 7 - ZL I
A: 114,5 m²
SP 23 - PM
A: 64,7 m²
SP 25 - PM
A: 18,7 m²
HP 25
pośrednia ewakuacja z klatki schodowej
dwie klatki schodowe ewakuacyjne prowadzące przez hall
klatka schodowa ewakuacyjna prowadząca przez hall
dwa wyjścia bliżej niż 5m
do kafeterii
UWAGA:
przestrzeń pod amfiteatrem widowni zaliczona do strefy ZL I - 3
Legenda
Istniejąca czujka pożarowa przeznaczona do demontażu
Istniejąca czujka pożarowa ze wskaźnikiem zadziałania przeznaczona do demontażu
Istniejący wskaźnik zadziałania przeznaczony do demontażu
Istniejący ręczny ostrzegacz pożarowy przeznaczony do demontażu
Istniejący sygnalizator akustyczny przeznaczony do demontażu
Istniejący sygnalizator optyczny przeznaczony do demontażu
Istniejący przycisk przeswitrzania przeznaczony do dalszego użytkowania
Istniejąca centrala napowietrzania klatki schodowej przeznaczona do dalszego użytkowania
Istniejący przycisk systemu kontroli dostępu
Projektowana czujka pożarowa
Projektowana czujka pożarowa ze wskaźnikiem zadziałania
Projektowany ręczny ostrzegacz pożarowy
Projektowany element rozszerzenia - kontrolno-sterujący pętli pożarowej
Projektowany sygnalizator akustyczny
Projektowany sygnalizator optyczny
Projektowany przeciwpożarowy wyłącznik prądu PWP
Elektrotrzymacz drzwi na granicy stref pożarowych
Zawiasz bufirowy urządzeń pożar
Projektowana centrala przeciwpożarowa - budynku B
Zmiana sposobu użytkowania pomieszczeń
Projektowane okablowanie elementów systemu sygnalizacji pożaru
Projektowana linia sygnalizatorów optyczno-akustycznych
Projektowana magistrala komunikacyjna między centralami
Projektowana linia sterowania przeciwpożarowego wyłącznika prądu
Linia zasilająca urządzeń przeciwpożarowych
Nazwa zamówienia budowlanego
Opracowanie dokumentacji projektowej wykonania instalacji Systemu Sygnalizacji Pożaru w budynku Collegium Poznaccii Universitatis im. Adama Mickiewicza przy ulicy Tadeusza Kościuszki 1 w Bydgoszczy
Zakres
Projekt remontu Systemu Sygnalizacji Pożaru w budynku Collegium Polonicum przy ul. Kościuszki 1 w Bydgoszczy
Adres inwestycji
COLLEGIUM POLONICUM w Bydgoszczy
ul. Kościuszki 1, 85-092 Bydgoszcz
dz.ew. 670, 674, 675, 677, 7383, 8947
Inwestor
Uniwersytet Adama Mickiewicza w Poznaniu
ul. Henryka Wieniawskiego 1
61-712 Poznań
Jednostka projektowa
AFRA Rafał Antoni Krzemiński
ul. Cz.Tchorzewskiego 40/4/1
31-775 Kraków
Nazwa projektu
Projekt techniczny - PT
Rysunek
Rzut parteru - budynki A1, A2 - rozmieszczenie elementów systemu (poz)
Nr rys. P1.02
Skala 1:100
Branża
Projektant
Nr/nr uprawnień
Podpis
Elektryczna
Projektant
mgr inż. Krzysztof Marciak
PO/0329/POOE/20
Elektryczna
Sprawdzający
mgr inż. Joanna Sroka
GK-4477/20
Architektura
Projektant
mgr inż. arch. Anna Cudzik
MA/5823/18
Architektura
Sprawdzający
mgr inż. arch. Dominika Wasyk
MA/6511/
Wersja
data opracowania
17.04.2023