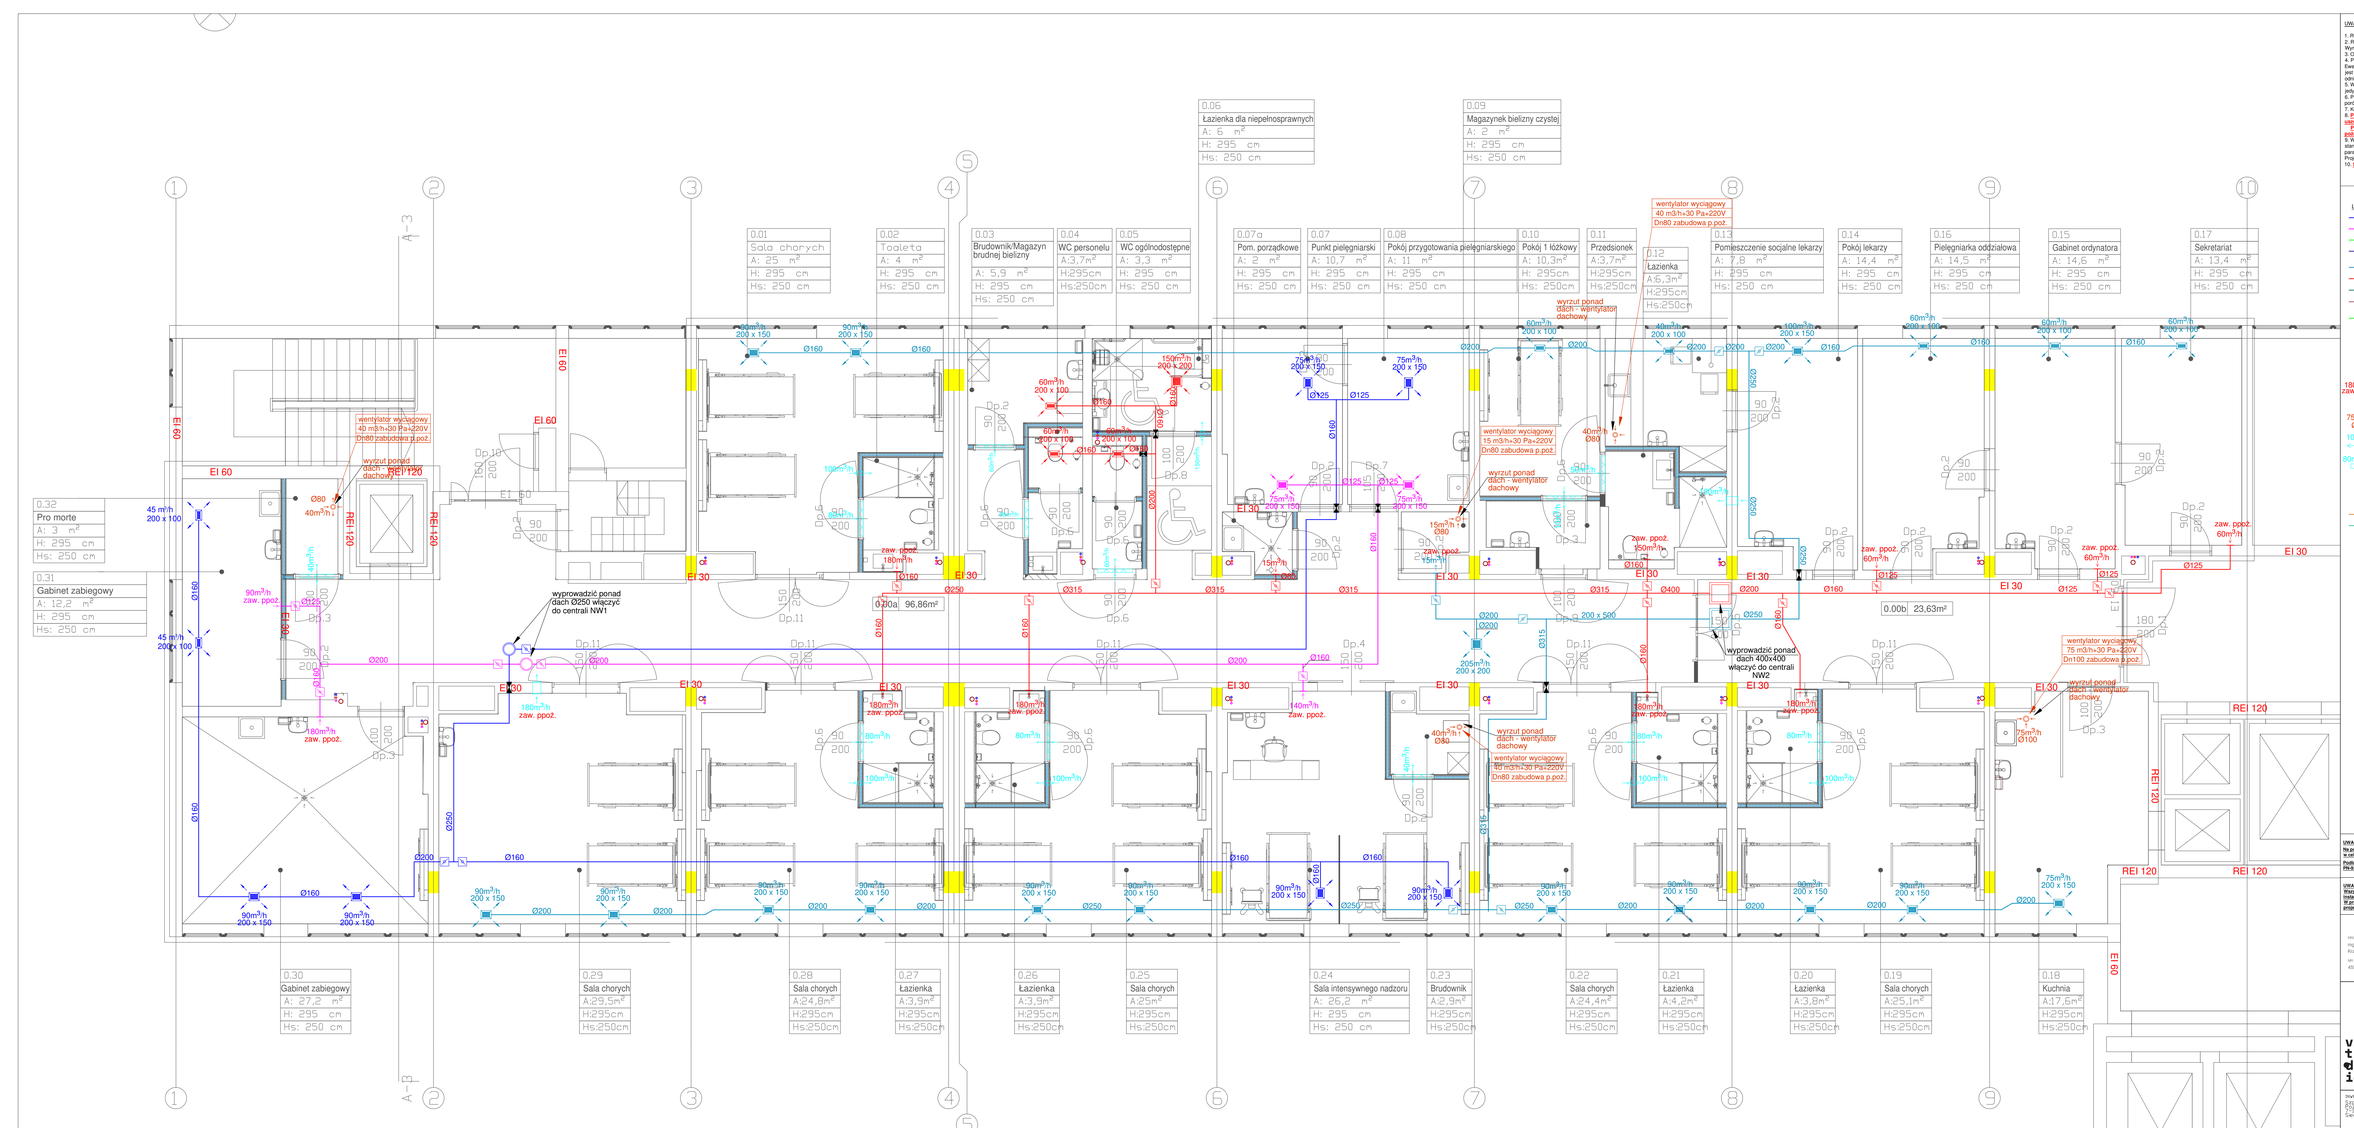

UWAGI OGÓLNE:

1. Rysunku nie skalować.
2. Rysunki należy czytać łącznie z opisem technicznym i rysunkami architektonicznymi. Wymiary sprawdzić na budowie i porównać z rysunkami innych branż.
3. Oś zaleczną kontynuacje przepraswości na budowie.
4. Przed przystąpieniem do prac sprawdzić w odpowiednich projektach prace powiązane. Ewentualne wady koordynacyjne przedstawić przed przystąpieniem do robót. Niewskazane jest prowadzenie robót w oparciu o dokumentację jednej branży bez sprawdzenia ich odniesień do architektury i pozostałych branż.
5. Wszystkie zmiany, które Wykonawca zobowiązuje się wprowadzić (również te, które służą poprawie jakości wykonania) muszą być uzgodnione z projektantem.
6. Przed przystąpieniem do wykonania konstrukcji ścian i stropów, wszystkie przebicia porównać z projektem instalacji.
7. Kolor, wygląd i ostateczną lokalizację elementów widocznych uzgodnić z Architektem.
8. **Przejścia instalacyjne przez ściany i stropy oddzielenia pożarowego należy zabezpieczyć zgodnie/równoważnie w klasie odporności ogniowej przegrody.**
   Przejścia instalacyjne przez ściany i stropy należące oddzieleniem strefy pożarowej należy wykonać w standardowych bezpiecznych technologiach.
9. **Wszystkie materiały użyte do wykonania instalacji muszą posiadać atest higieniczny** dopuszczający do stosowania w budownictwie mieszkaniowym, użyteczności publicznej, zgodnego z normą, aktualnie obowiązującą oraz posiadać certyfikaty zgodności z Polską Normą. Dopuszcza się zastosowanie innych materiałów i urządzeń o parametrach niegorszych, niż wymienione w opracowaniu, po uzyskaniu akceptacji Projektanta i Inspektora Nadzoru.
10. **Skropliny z urządzeń odprowadzić do najbliższych pionów kanalizacji sanitarnej.**

LEGENDA:

- instalacja wentylacji mech. - nawiew - centrala NW1
- instalacja wentylacji mech. - wywiew - centrala NW1
- instalacja wentylacji mech. - czerpnia - centrala NW1
- instalacja wentylacji mech. - wyrzut - centrala NW1
- instalacja wentylacji mech. - nawiew - centrala NW2
- instalacja wentylacji mech. - wywiew - centrala NW2
- instalacja wentylacji mech. - czerpnia - centrala NW2
- instalacja wentylacji mech. - wyrzut - centrala NW2
- instalacja wentylacji mech. - wyrzut ponad dach
- kratki nawiewne higieniczne z przepustnicami
- zawór p.poż w kl. odporności przegrody
- wyrzut ponad dach wspomagany wentylatorem wyciągowym
- transfer powietrza - ścianą
- transfer powietrza - drzwi
- przepustnica
- przejście p.poż. w kl. odporności przegrody
- instalacja klimatyzacji - zasilanie - gaz
- instalacja klimatyzacji - powrót - ciecz

UWAGA:
Na podłączeniach poszczególnych przyborów do instalacji wody zainstalować zawory odcinające w celu ewentualnej możliwości odcięcia dopływu wody przy wymianie przyborów sanitarnych.

Podłączenia poszczególnych przyborów do instalacji wody wykonać zgodnie z normą PN-92/B-01706 oraz wiedzą i sztuką.

UWAGA:
Wszystkie wymiary i rozmieszczenia pionów instalacyjnych oraz włączenia w istniejące instalacje należy sprawdzić na budowie.
W przypadku wystąpienia kolizji projektowych wątpliwości, należy bezzwłocznie zawiadomić projektanta części architektonicznej i sanitarnej.

PROJEKTANT BRANŻY: mgr inż. arch. Krzysztof Zakrzewicz	PROJEKTANT OPRACOWUJĄCY: mgr inż. arch. Jacek Wyżyk	Opiniował: mgr inż. arch. Magdalena Wolska
WA UPRAWNIENIA: 455/02	WA UPRAWNIENIA: 414/02	

vostok design
ul. Syrokomli 7/2
30-102 Kraków
www.vostok-design.pl
573 262 55 91 NIP
info@vsk.eu
+48 500 254 099

BRANŻA: Sanitarna
FAZA: Projekt wykonawczy
DATA: 26.08.2024
SKALA: 1:50

INWESTOR: Szpital Wojewódzki w Poznaniu, ul. Juraszów 7/19, 60-479 Poznań
Oddział Dermatologii z Pracownią Fotodermatologii i Fototerapii Szpitala I Filia nr 1

GMINA: Gosacin
NR DZIAŁKI: 1/6

ADRES: Juraszów 7/19, 60-479 Poznań

INWESTYCJA: Modernizacja pomieszczeń po bytym Oddziale Dermatologii w Filii nr 1 Szpitala Wojewódzkiego w Poznaniu.

RYSUNEK: Rzut VII piętra - instalacja wentylacji mechanicznej

NR RYSUNKU	SKALA	REWIZJA	STRONA
WM1	1:50		