RZUT PIĘTRA

Skala 1:100

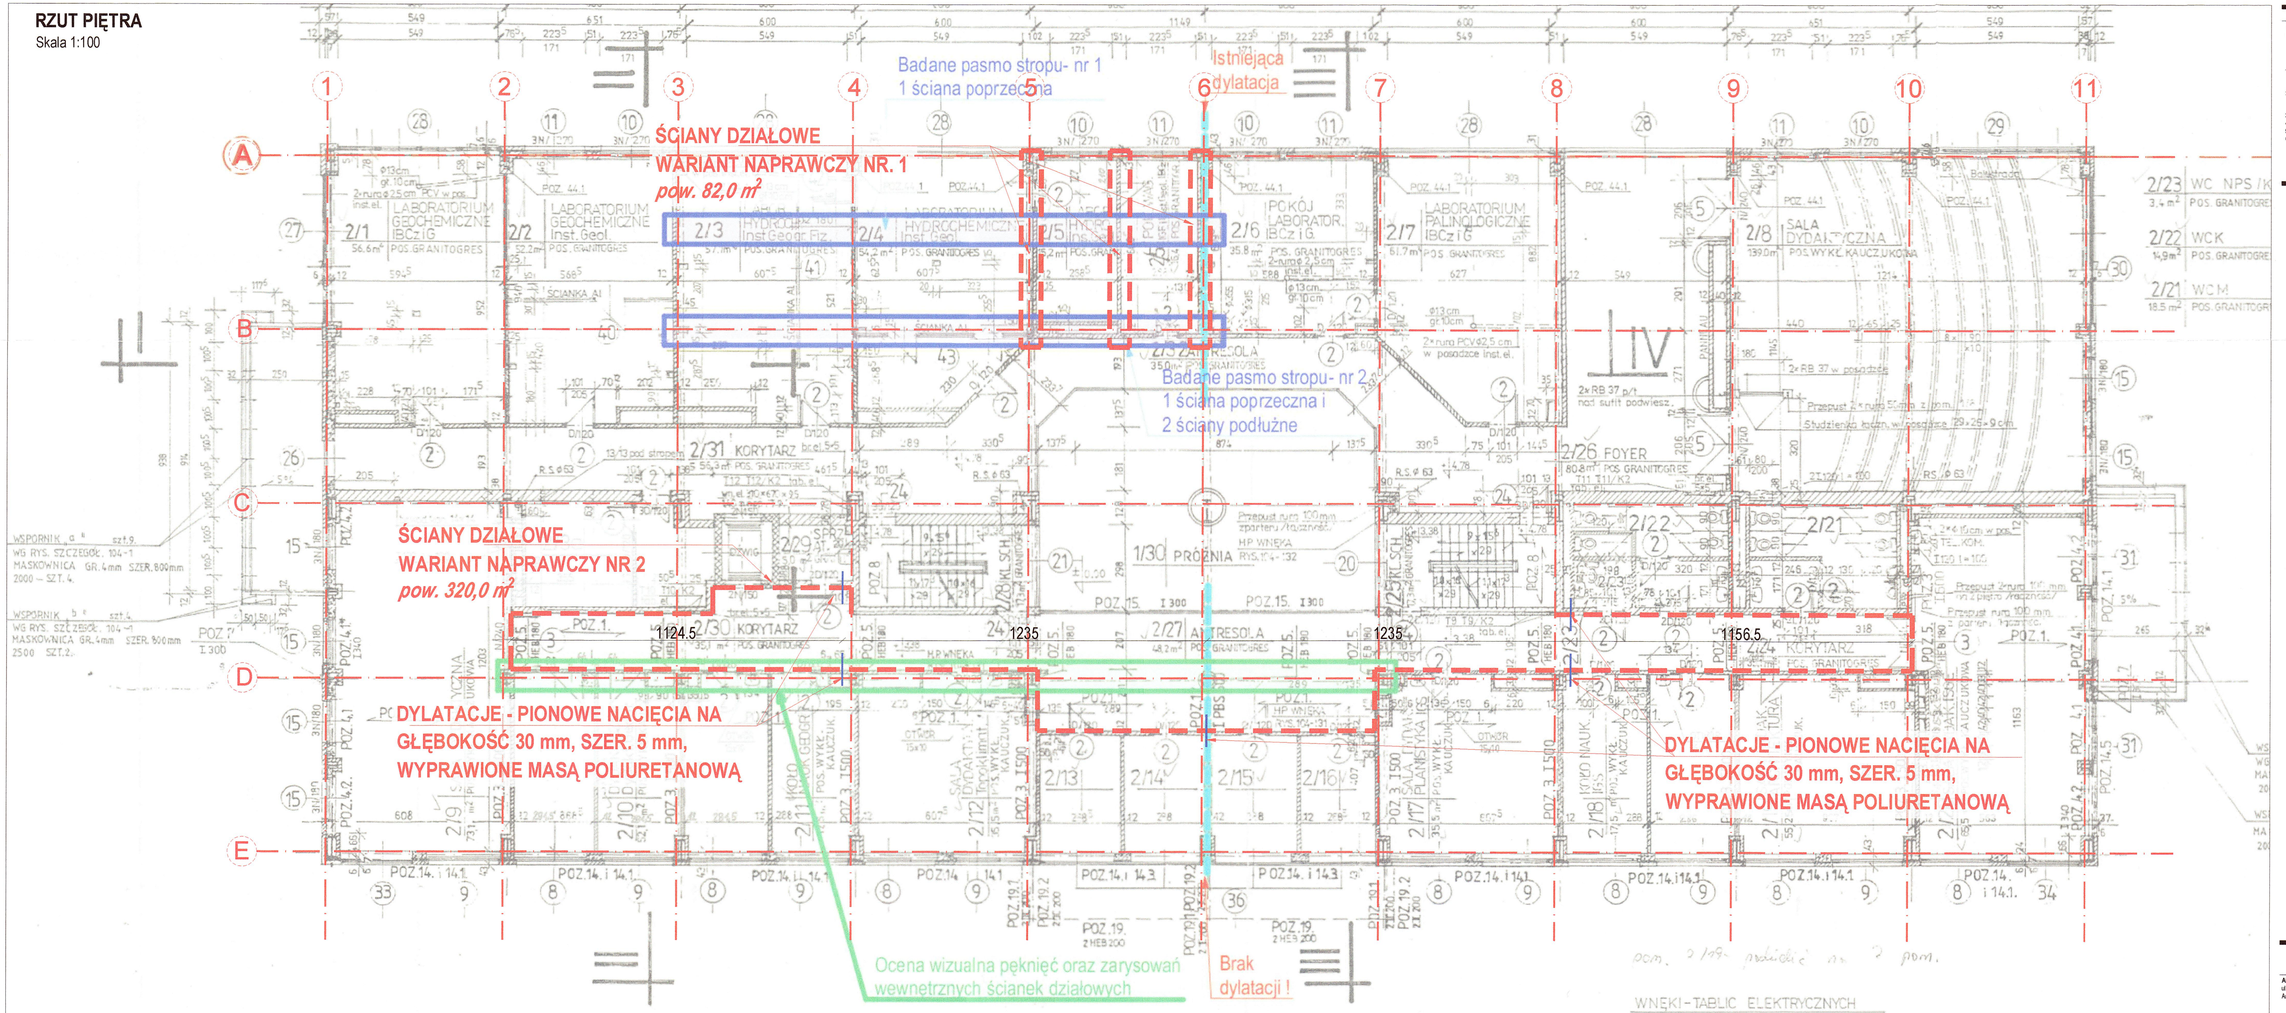

UWAGI

NIE DOMIARZAĆ WYMIARÓW Z RYSUNKU. WYMIARY SPRAWDZAĆ W NATURZE. NALEŻY CZYTAĆ W POŁĄCZENIU Z INNYMI RYSUNKAMI ARCHITEKTONICZNYMI I BRANŻOWYMI. ARCHITEKT WINIEN BYĆ POWIADAMIANY O WSZELKICH NIEZGODNOŚCIACH. PRAWA AUTORSKIE DO POWYŻSZEGO RYSUNKU ZASTRZEŻONE SĄ PRZEZ PROJEKTANTA.

1. PROJEKT NALEŻY ZREALIZOWAĆ ZGODNIE ZE SZTUKĄ BUDOWLANĄ, W PRZYPADKU ROZBIEŻNOŚCI WYMIAROWYCH I TECHNOLOGICZNYCH MIĘDZY PROJEKTAMI BRANŻOWYMI, SKONSULTOWAĆ SIĘ Z G.P.
2. PROJEKT ARCHITEKTONICZNY JEST PROJEKTEM NADRZĘDNYM. WSZYSTKIE ROZBIEŻNOŚCI Z PROJEKTAMI BRANŻOWYMI SKONSULTOWAĆ Z PROJEKTEM GENERALNYM.
3. WSZYSTKIE ZMIANY KONSULTOWAĆ Z PROJEKTANTEM
4. DRZWI - NA RYSUNKACH OPISANO WYMIARY W ŚWIETLE OŚCIEŻNC.
5. PRZED PRZYSTĄPIENIEM DO ROBÓT SPRAWDZIĆ WYMIARY W NATURZE.
6. RZĘDNE BEZWZGLĘDNE SPRAWDZIĆ NA BUDOWIE.

WSZYSTKIE ROZWIĄZANIA KOLORYSTYCZNO-MATERIAŁOWE ORAZ WYPOSAŻENIA WNĘTRZ UZGODNIĆ Z PROJEKTANTEM. WSZYSTKIE ZASTOSOWANE MATERIAŁY BUDOWLANE MUSZĄ POSIADAĆ WYMAGANE PRAWEM ATESTY I SPEŁNIAĆ NORMY.

PROJEKT NAPRAWY ŚCIAN W SEGMENCIE "L"
WYDZIAŁU NAUK GEOGRAFICZNYCH I GEOLOGICZNYCH
UAM W POZNANIU.

ADRES:
ul. Krygowskiego 10, Poznań
Arkusz nr.: 306401_1.0056.AR_21., działki nr: 9/1, 9/3, 1057, 1058, 1059
306401_1.0056.AR_22., działki nr: 15
306401_1.0056.AR_23., działki nr: 228/14, 228/45

JEDNOSTKA PROJEKTOWA:
ARPA Jerzy i Bartosz Gurawski Sp. z o.o.
ul. Maciejewskiego 7, 61-606 Poznań
NIP: 972 132 10 70, REGON: 520071084

INWESTOR:
Uniwersytet im. Adama Mickiewicza w Poznaniu
ul. Wieniawskiego 1, 61-712 Poznań
NIP: 777-00-06-200

DATA 01 VIII 2024

RYSUNEK INW 02

BRANŻA: ARCHITEKTURA
ETAP: PROJEKT TECHNICZNY
RZUT PARTERU — Skala 1:100

PROJEKTANT:
mgr inż. arch. Błażej Szuściwski
upr. bud.: 159/WPOKK/2016
spec. architektoniczna
mgr inż. arch. Bartosz Gurawski