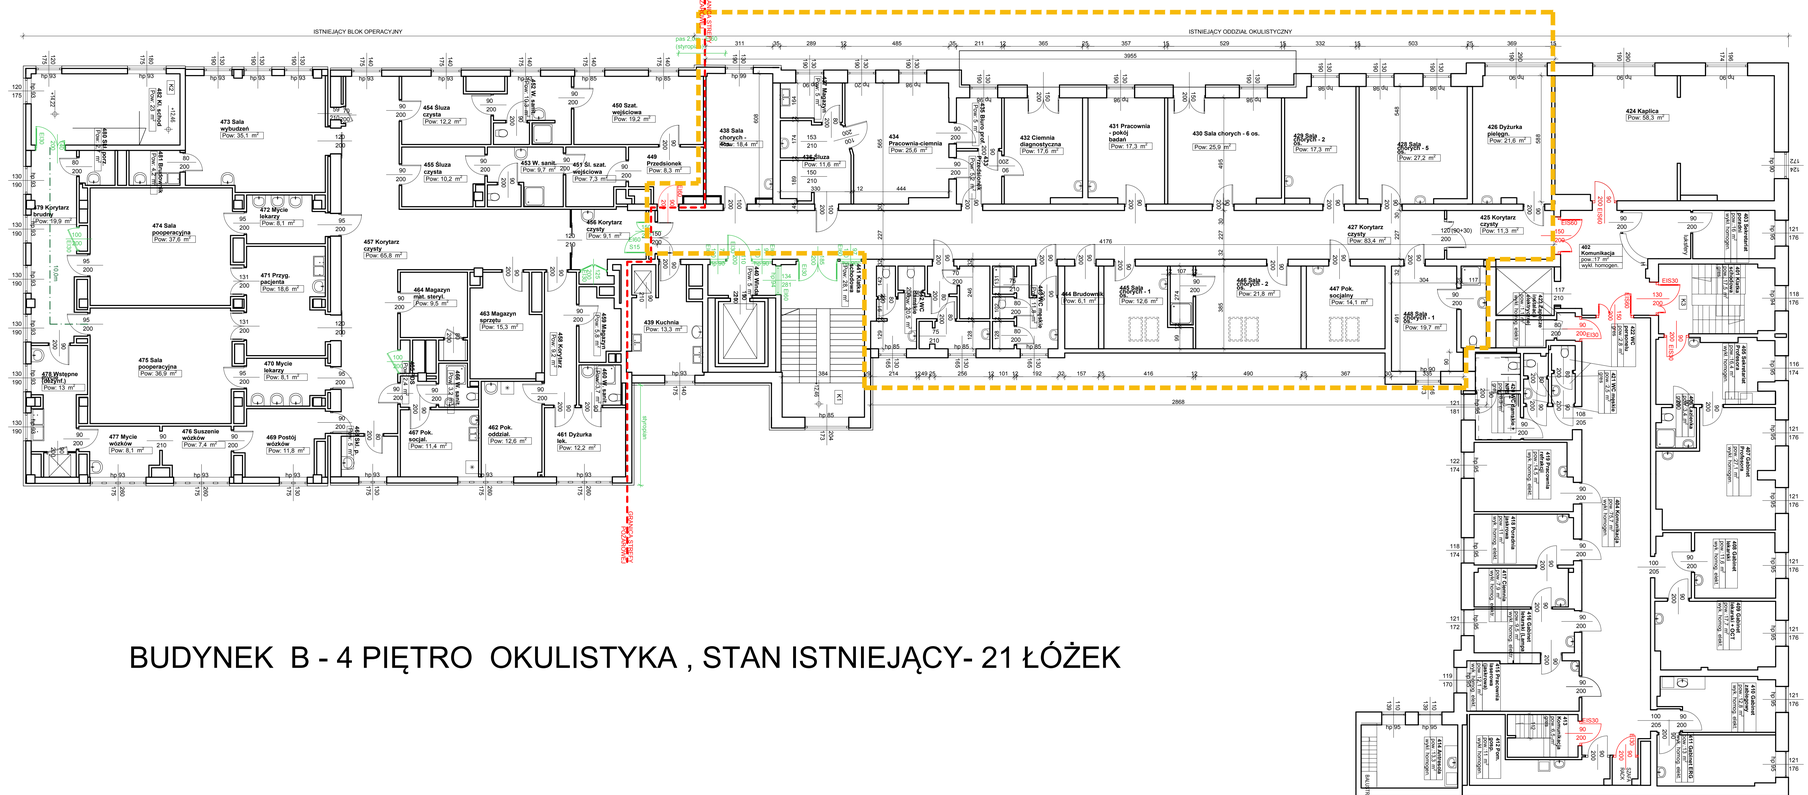

BUDYNEK B - 4 PIĘTRO OKULISTYKA , STAN ISTNIEJĄCY- 21 ŁÓŻEK

PIĘTRO 4.

ZESTAWIENIE POMIESZCZEŃ

Kondygnacja	Nr	Nazwa pomieszczenia	Pole powierzchni
PIĘTRO 4			
	401	Klatka schodowa	17,46
	402	Komunikacja	16,96
	403	Sekretariat poradni	15,97
	404	Komunikacja	75,73
	405	Sekretariat Profesora	16,39
	406	Łazienka	3,37
	407	Gabinet Profesora	27,12
	408	Gabinet lekarski	11,57
	409	Gabinet lekarski + OCT	17,70
	410	Gabinet zabiegowy	12,79
	411	Gabinet ERG	13,03
	412	Pom. gosp.	11,02
	413	Komunikacja	6,53
	414	Antresola	13,28
	415	Pracownia laserowa (laserowa)	12,06
	416	Gabinet lekarski (Lampa)	9,54
	417	Ciemnia	7,88
	418	Pryadnia jaskrowa	10,97
	419	Pracownia refrakcji	14,46
	420	WC damskie + NPS	8,30
	421	WC męskie	2,47
	422	WC personelu	2,79
	423	Zaplecze instalacji elektrycznej	1,10
	424	Kaplica	58,28
	425	Korytarz czysty	11,35
	426	Dyżurka pielęgn.	21,63
	427	Korytarz czysty	83,39
	428	Sala chorych - 5 os.	27,20
	429	Sala chorych - 2 os.	17,35
	430	Sala chorych - 6 os.	25,91
	431	Pracownia - pokój badań	17,29
	432	Ciemnia diagnostyczna	17,64
	433	Przedsionek	5,21
	434	Pracownia-ciemnia	25,63
	435	Biuro prof.	4,97
	436	Śluza	11,63
	437	Magazyn	5,00
	438	Sala chorych - 4os.	18,43
	439	Kuchnia	13,31
	440	Winda	5,00
	441	Klatka schodowa	28,07
	442	WC damskie	20,54
	443	WC męskie	11,75
	444	Brudownik	6,07
	445	Sala chorych - 1 os.	12,61
	446	Sala chorych - 2 os.	21,76
	447	Pok. socjalny	14,13
	448	Sala chorych - 1 os.	19,69
	449	Przedsionek	8,34
	450	Szat. wejściowa	19,19
	451	Ś. szat. wejściowa	7,27
	452	W. sanit.	10,31
	453	W. sanit.	9,66
	454	Śluza czysta	12,16
	455	Śluza czysta	10,19
	456	Korytarz czysty	9,04
	457	Korytarz czysty	65,84
	458	Korytarz	9,22
	459	Magazyn	5,80
	460	W. sanit.	3,67
	461	Dyżurka lek.	12,20
	462	Pok. oddział.	12,59
	463	Magazyn sprzętu	15,35
	464	Magazyn mat. sterył.	9,52
	465	PDS	2,37
	466	W. sanit.	3,23
	467	Pok. socjal.	11,41
	468	Skl. p.	5,00
	469	Postój wózków	11,83
	470	Mycie lekarzy	8,07
	471	Przyg. pacjenta	18,56
	472	Mycie lekarzy	8,13
	473	Sala wybudzeń	35,07
	474	Sala pooperacyjna	37,59
	475	Sala pooperacyjna	36,93
	476	Suszenie wózków	7,38
	477	Mycie wózków	8,09
	478	Wstępne mycie (dezynf.)	13,04
	479	Korytarz brudny	19,89
	480	Skł. porz.	2,89
	481	Brudownik	4,20
	482	Kl. school	23,02
			1 309,23 m²

SCHEMAT - LOKALIZACJA INWESTYCJI

ZAKRES PRZEBUDOWY

A3	PRACOWNIA ARCHITEKTONICZNO - URBANISTYCZNA A3, AGNIESZKA ROMANOWSKA - TARCZYŃSKA, tel: 601 064 899, 3Dgliwice@poczta.fm , www.a3pracowniaarchitektoniczna.pl		
TEMAT PROJEKTU:	PROGRAM FUNKCJONALNO-UŻYTKOWY STWORZENIE PRZEDSIONKA POMIESZCZEŃ OKULISTYCZNYCH W SZPITALU KOLEJOWYM W KATOWICACH ETAP I - II	PROJEKTOWAŁ:	mgr inż.arch. A. Romanowska-Tarczyńska uprawnienia budowlane do projektowania bez ograniczeń w specjalności architektonicznej nr 13/89/Śl. Nr na liście członków Opolskiej Okręgowej Izby Architektów: OIA-3091
ADRES:	40-760 KATOWICE, UL. PANEWNICKA 65		
TEMAT RYSUNKU:	STAN ISTNIEJĄCY RZUT POMIESZCZEŃ REMONT I PRZEBUDOWA POMIESZCZEŃ OKOŁO OKULISTYCZNEGO		
INWESTOR:	OKRĘGOWY SZPITAL KOLEJOWY W KATOWICACH 40-760 KATOWICE, UL.PANEWNICKA 65		
FAZA/BRANŻA: INWENTARYZACJA	DATA: luty 2025	SKALA: 1 : 100	NR RYSUNKU: 1/1