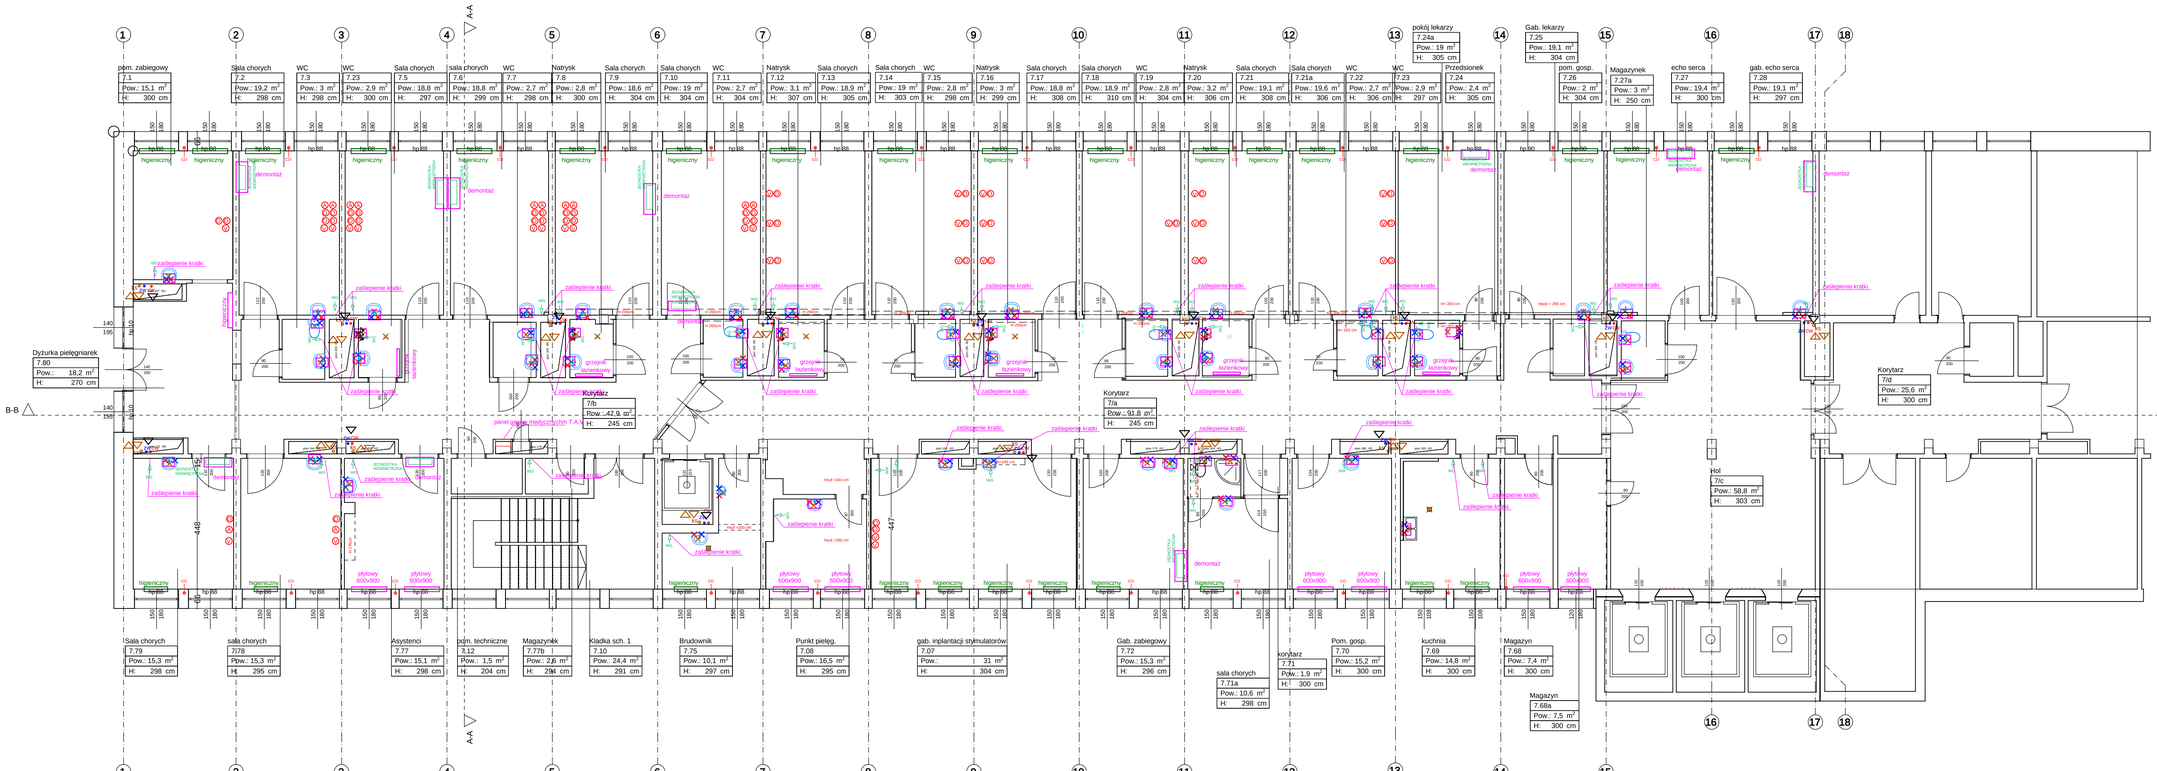

DEMONTAŻ punktów podłączeniowy wod-kan

płytowy 800x1200 — istniejący grzejnik do wymiany

istniejący grzejnik do pozostawienia

higieniczny 600x1200

CW CO — istniejący piony wodociągowe woda zimna, woda ciepła

KS — istniejące piony kanalizacji sanitarnej

istniejące punkty podłączenia woda zimna / ciepła

punkt odprowadzenia ścieków sanitarnych

kierunek przejścia instalacji przez poziome przegrody budowlane - kanalizacja sanitarna

kierunek przejścia instalacji przez poziome przegrody budowlane - instalacja wody uzytkowej

istniejący pion centralnego ogrzewania

istniejące gazy medyczne, tlen - do demontażu

istniejące gazy medyczne, sprężone powietrze - do demontażu

istniejące gazy medyczne, próżnia - do demontażu

UWAGI:
1. Inwentaryzacja została sporządzona na podstawie wizji lokalnej
2. Zamawiający nie posiada dokumentacji archiwalnej odzwierciedlającej stan istniejący, dotyczy instalacji CO, wodociągowej, kanalizacyjnej, gazów medycznych, wentylacji
3. Ze względu na brak możliwości zinwentaryzowania szachtów instalacyjnych lokalizacja poszczególnych pionów wod - kan jest przybliżona
4. lokalizacja pionów instalacji CO została oznaczona na postawie przebiegu instalacji podłączeniowej grzejników
5. Inwentaryzacja może być niekompletna ze względu na część zakrytych na stałe instalacji i braku możliwości wykonania odkrywek
6. Wszystkie grzejniki płytowe należy wymienić na grzejniki higieniczne
7. Do demontażu:
- instalacja wodociągowa i kanalizacyjna podłączenia przyborów sanitarnych
- grzejniki płytowe
- zaślepienie otworów wentylacji grawitacyjnej
- gazy medyczne
- piony kanalizacyjne poziom 6 wymiana żeliwa na PVC

Przedsiębiorstwo Organizacji Inwestycji Alfa Sp. z o.o.
ul. Kolonowskiego 11, 85-096 Bydgoszcz
tel. 52 348 84 33, fax 52 348 84 11
e-mail: biuro@alfaplan.com.pl, www.alfaplan.com.pl
NIP: 967-125-78-54

FAZA / PHASE: **PROJEKT WYKONAWCZY**

TYTUŁ / SUBJECT:
PRZEBUDOWA POMIESZCZEŃ DLA POTRZEB ODDZIAŁU INTESYWNEGO NADZORU KARDIOLOGICZNEGO W BUD. NR 3, PIĘTRO VI - STRONA PÓŁNOCNA

ADRES / ADDRESS:
UL. POWSTAŃCÓW WARSZAWY 5, 85-681 BYDGOSZCZ

BRANŻA / INDUSTRY:
SANITARNA

INWESTOR / CLIENT:
10 WOJSKOWY SZPITAL KLINICZNY Z POLIKLINIKĄ SAMODZIELNY PUBLICZNY ZAKŁAD OPIEKI ZDROWOTNEJ

OPRACOWAŁ / DESIGNER	NR SEC. D.PROWAD.UPRAWNIEŃ	PODPIS / SIGNATURE
mgr inż. Marcin Surowiec	POM/0016/POOS/15	
SPECJALNOŚĆ / SPECIALITY: Uprawnienia budowlane do projektowania bez ograniczeń w specjalności instalacyjnej		
mgr inż. Paweł Lesman	POM/0056/POOS/19	
SPECJALNOŚĆ / SPECIALITY: Uprawnienia budowlane do projektowania bez ograniczeń w specjalności instalacyjnej		
SPRAWDZIŁ / VERIFIED BY	NR SEC. D.PROWAD.UPRAWNIEŃ	PODPIS / SIGNATURE
SPECJALNOŚĆ / SPECIALITY:		
OPRACOWANIE / DRAWING BY		PODPIS / SIGNATURE

TEMAT / SUBJECT: PODZIOM 6 INWENTARYZACJA I DEMONTAŻE

NR RYSUNKU / DRAWING NUMBER: P80X

REWIZJA

DATA / DATE: SIERPIEŃ 2023

SKALA / SCALE: 1:100