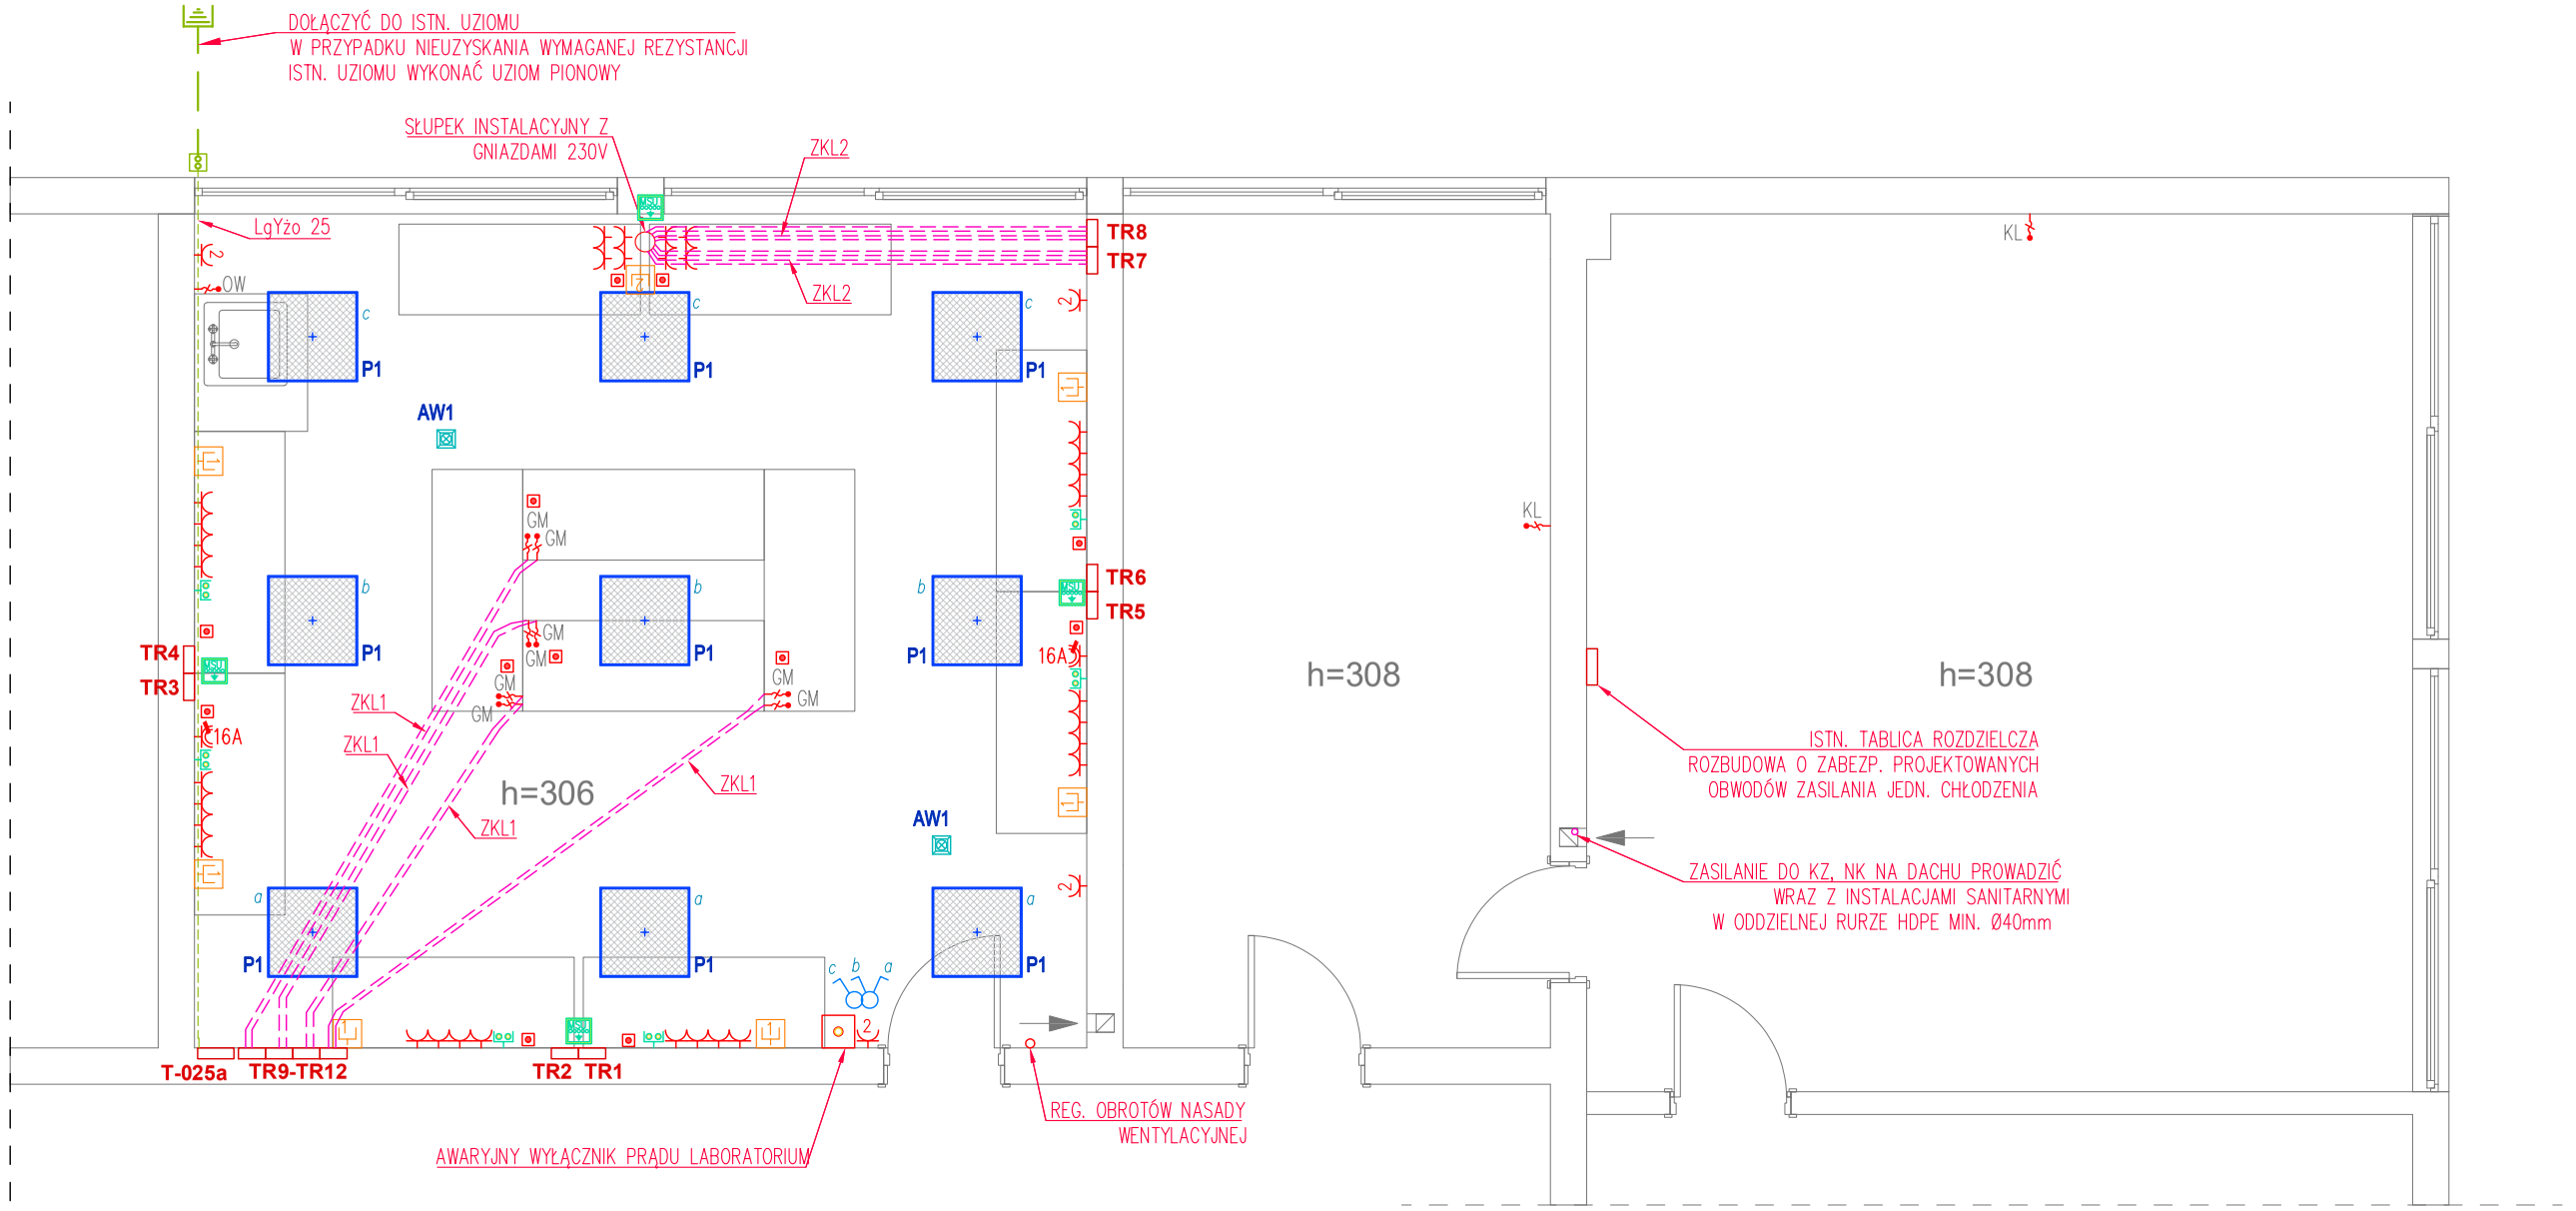

OZNACZENIA URZĄDZEŃ:
GM – ZASILANIE GNIZDA W ZABUDOWIE STOŁÓW LABORATORYJNYCH
(GNIZDA W RAMACH DOSTAWY STOŁÓW)
OW – OGRZEWACZ WODY
KZ – JEDN. ZEWNĘTRZNA CHŁODZENIA
KL – JEDN. WEWNĘTRZNA CHŁODZENIA
NK – NASADA WENTYLACYJNA KOMINOWA

ZKL1–ZESTAW OKABLOWANIA DO STANOWISKA (STOŁU) LABORATORYJNEGO W WYLEWCE PODŁOGOWEJ (MIEJSCE DOPROWADZENIA USTALIĆ WG DTR ZASTOSOWANYCH STOŁÓW LABORATORYJNYCH):
–2x YDYżo 3x2,5
–LgYżo 6
–YDY 3x1,5 (WYŁĄCZNIK AWARYJNY)

ZKL2–ZESTAW OKABLOWANIA DO STANOWISKA (STOŁU) LABORATORYJNEGO W WYLEWCE PODŁOGOWEJ (DOPROWADZENIE DO KOLUMNY–SŁUPKA INSTALACYJNEGO):
–2x YDYżo 3x2,5
–LgYżo 6
–U/UTP (LAN)
–YDY 3x1,5 (WYŁĄCZNIK AWARYJNY)

OZNACZENIA	
P1	OPRAWA NASTROPOWA – PANEL LED, 4000K, KLOSZ MIKROPRYZMATYCZNY, MAX. 26W, MIN. 3300lm, MIN. IP44, WYMIARY OPRAWY: 600x600mm +/–15mm
AW1	OPRAWA AWARYJNEGO OŚWIETLENIA EWAKUACYJNEGO, Z MOD. AW. 1H, STRUMIEŃ ŚWIETLNY: MIN. 158lm, AUTOTEST, TRYB AWARYJNY, MIN. IP20, OPTYKA SYMETRYCZNA SZEROKA, CNBOP, MONTAŻ: NATYNKOWY
	DOPROWADZENIE ZASILANIA/WYPUST PRZYŁĄCZENIOWY, 230V / 400V
	GNIAZDO 230V, IP20
	GNIAZDO 400V, IP44
	GNIAZDO TELEINFORMATYCZNE (LAN), RJ45
	ŁĄCZNIK OŚWIETLENIA, IP20, POJEDYNCZY / GRUPOWY
a,b	OZN. GRUP STEROW. OŚWIETLENIEM
	ROZDZIELNICA ELEKTRYCZNA
MSW	MIEJSCOWE POŁĄCZENIA WYRÓWNAWCZE (SZYNA MSW)
	GNIAZDO INSTALACJI WYRÓWNAWCZEJ
	ZACISK KONTROLNY W PUSZCE IZOLACYJNEJ
	PRZEWÓD UZIEMIAJĄCY DOŁĄCZONY DO UZIOMU – BEDNARKA Fe/Zn 30x4 mm
	UZIOM PIONOWY – Fe/Zn fi 16
	TRASY ORUROWANIA W WYLEWCE PODŁOGOWEJ – RURY HDPE MIN. Ø40

TIM ARCHITEKCI S.C.
Tomasz Borowiecki
ul. Szajnowicza Iwanowa 67/2, 42-200 Częstochowa
tel. 607 047 198
e-mail: tb@timarchitekci.pl
www.timarchitekci.pl

INWESTYCJA:
PROJEKT ROBÓT BUDOWLANYCH
WYKONANIE ROBÓT BUDOWLANYCH W POMIESZCZENIACH 025A I 026 NA WYDZIALE INŻYNIERII PRODUKCJI I TECHNOLOGII MATERIAŁÓW – KATEDRA FIZYKI

BRANŻA: INSTALACJE ELEKTRYCZNE

TEMAT: INSTALCJE ELEKTRYCZNE-RZUT

PROJEKTOWAŁ: mgr inż. Szymon Szmidt
Uprawnienia nr SLK/5430/PWOE/14

PODPIS:

FAZA: PRB | REWIZJA: 00 | NR RYSUNKU: E1

DATA: VIII.2025 | SKALA: 1:50