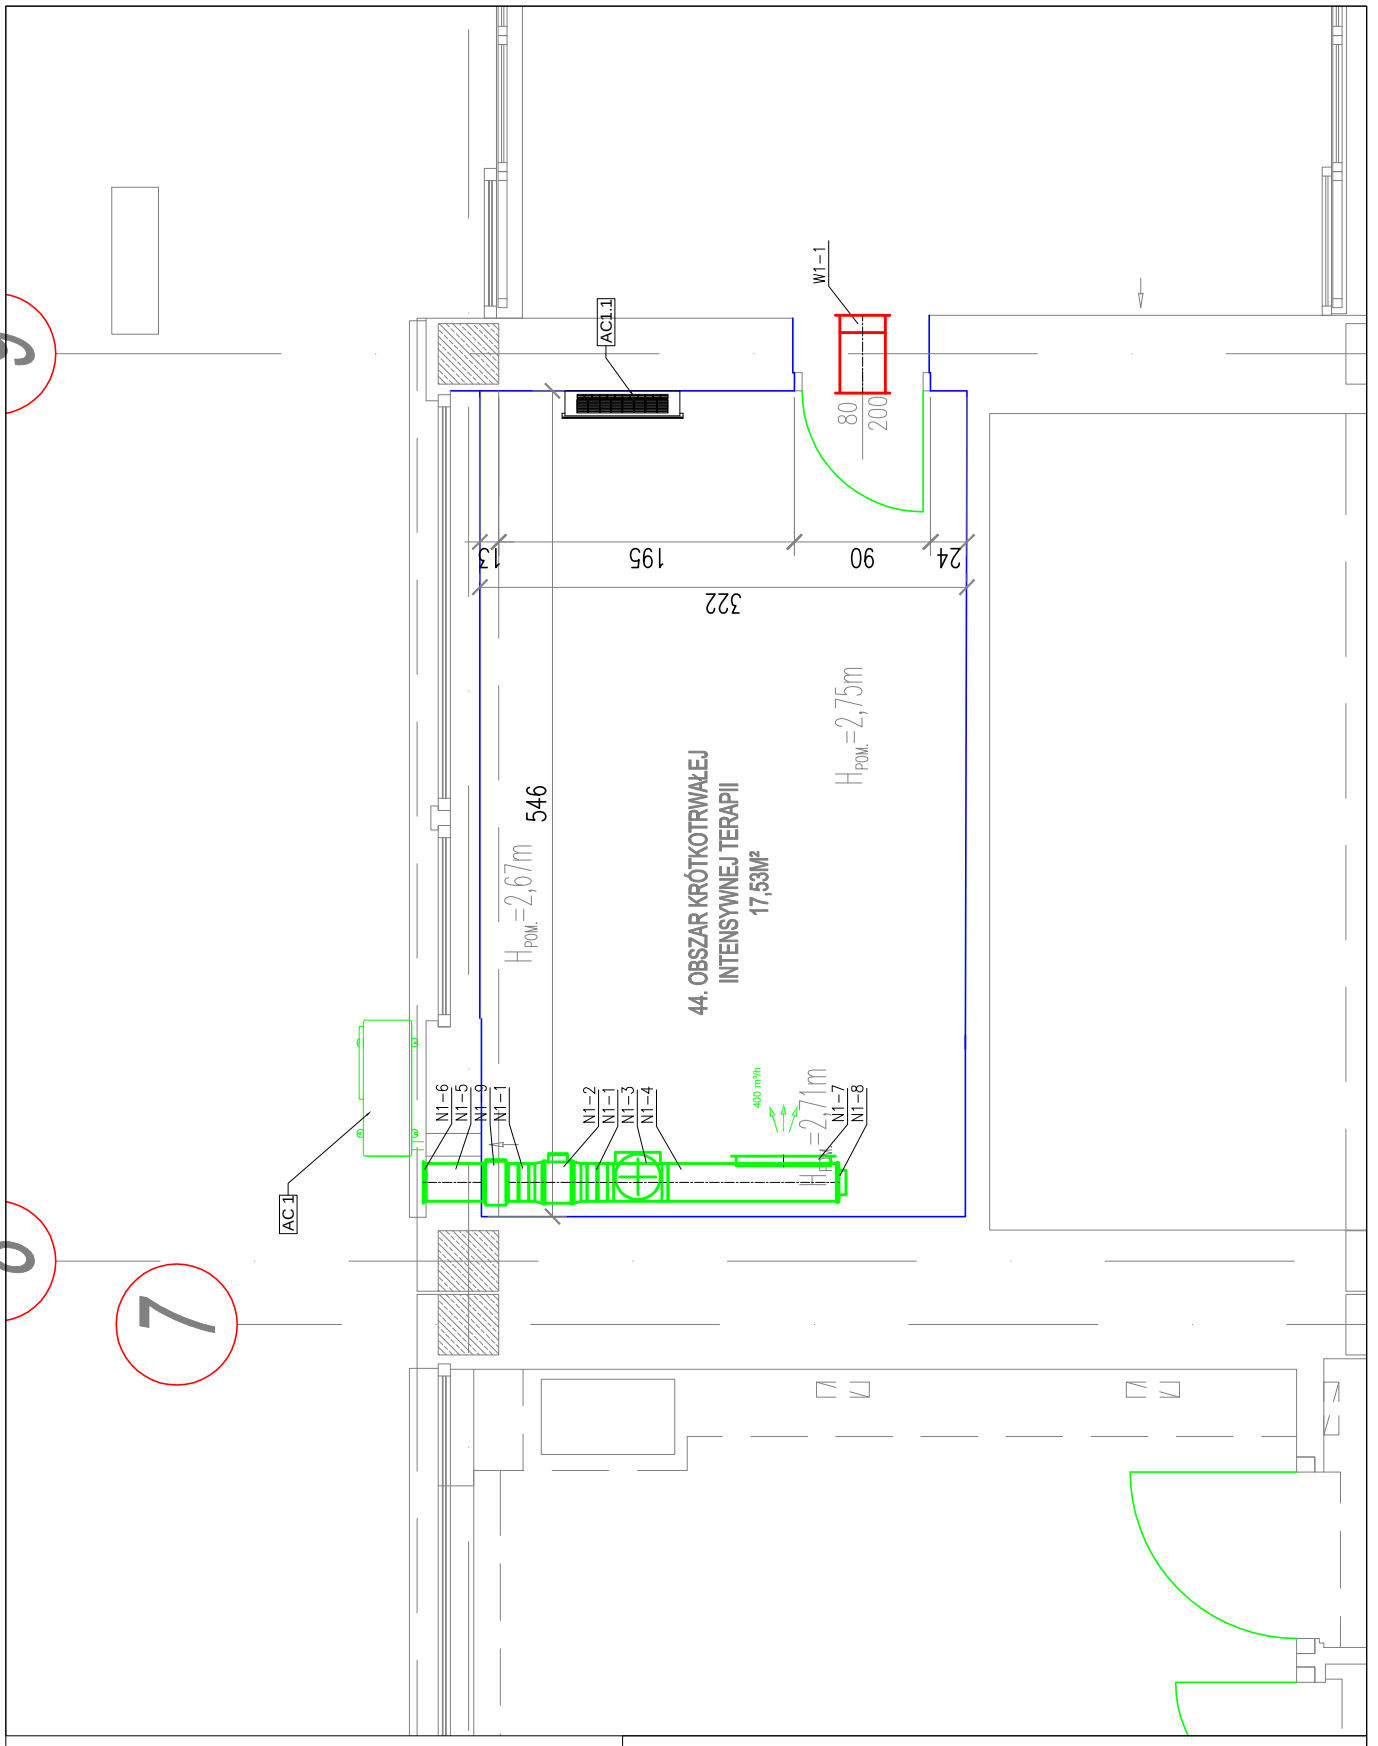

STRUKTUM SJ Sp. z o.o.
ul. Gardowska 2A, 61-312 Poznań
tel/fax 61 872-61-94
e-mail: struktumsj@op.pl

Rzut parteru - koncepcja	NR RYS. 1
Modernizacja Szpitalnego Oddziału Ratunkowego Szpitala Wojewódzkiego w Poznaniu	SKALA: 1:50
	BRANŻA: Instalacyjna
Szpital Wojewódzki w Poznaniu ul. Juraszów 7/19, 60-479 Poznań	DATA: SIERPIEŃ 2015
KONCEPCJA WENTYLACJI	
PROJEKTOWAŁ:	PODPIS:
mgr inż. Marek Wiliński WKP/0117/PWOS/06	