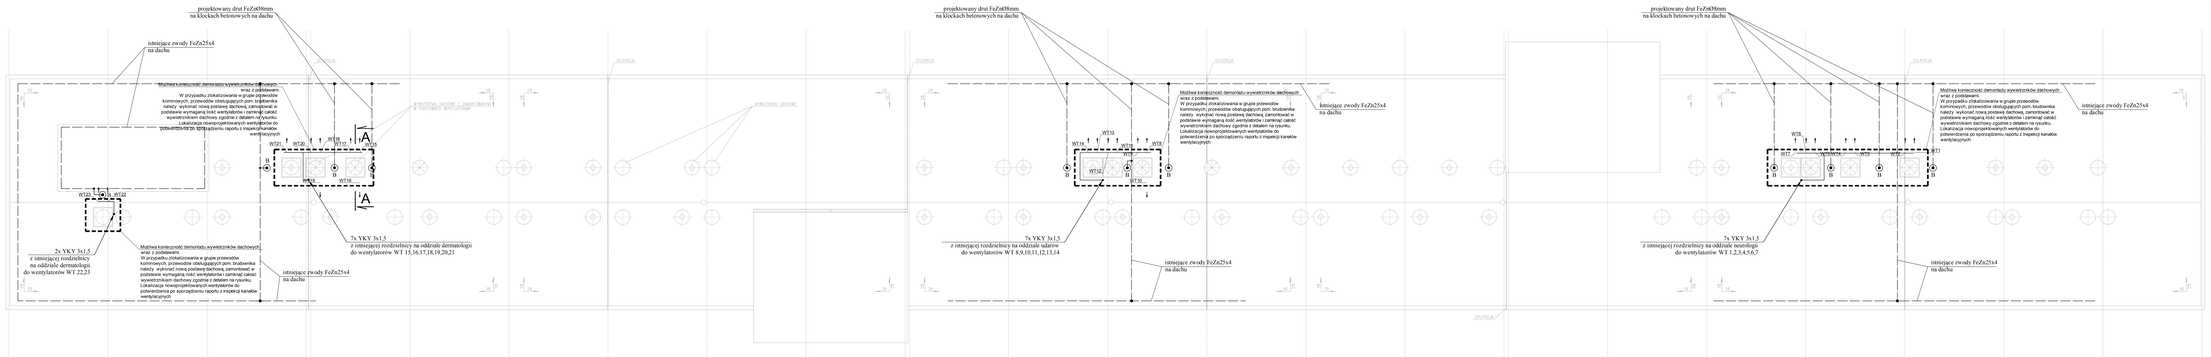

Legenda:

- igłica odgromowa h=2m

PRACOWNIA PROJEKTOWA ARCH. JANUSZ DUBICKI 60-616 POZNAŃ ODŚ. NK., LOKATKA 13/4 TEL./FAX: 061 8 344 448			
Umowa: 80/2017	Inwestor: SZPITAL WOJEWÓDZKI W POZNANIU 60-479 Poznań, ul. Juraszów 7-17		Nr. Rysunku: E02
Stadium opracowania: PW	Obiekt: BUDYNEK LÓŻKOWY SZPITALA WOJEWÓDZKIEGO W POZNANIU, UL. JURASZÓW 7-17 BRUDOWNIKI - WENTYLACJA MECHANICZNA		Branża: ELEKTR.
Data opracowania: 05.2017r	Temat rysunku: INSTALACJE ELEKTRYCZNE ZASILAJĄCE WENTYLATORY I INSTALACJA ODGROMOWA - RZUT DACHU		Skala: 1:100
Projektował: inż. Waldemar Roj upr. bud. DPO/4597/28/Pz	Podpis:	Sprawdził: mgr inż. Michał Mędrzak upr. bud. 2658/Pz	Podpis: