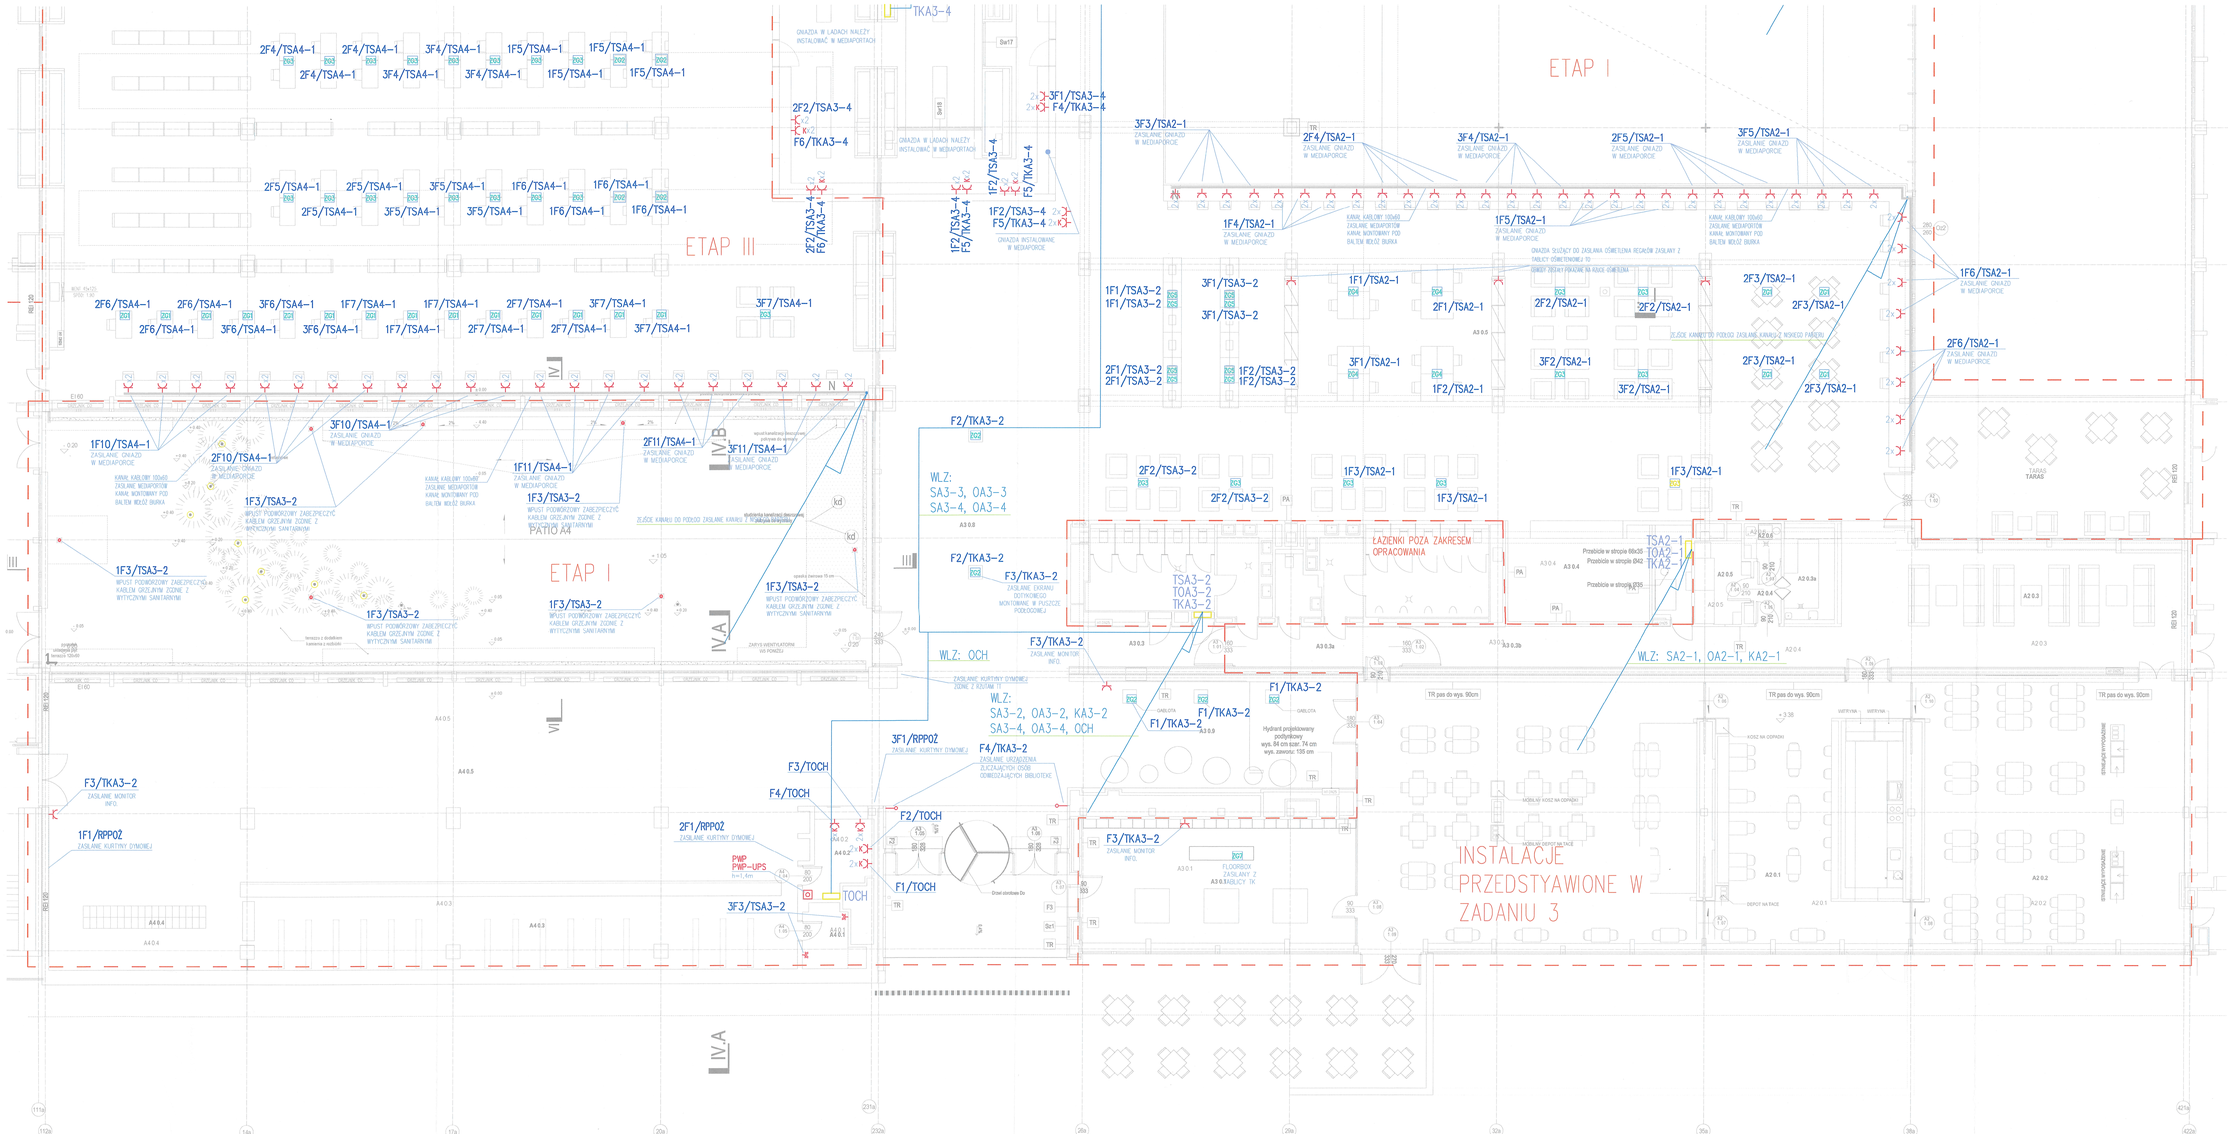

OZNACZENIA:

204 PUSZKA PODŁOGOWA ZESTAW NA 6 LUB 8 GNIAZD. W KAŻDEJ PUSZCE ZAINSTALOWANY ZESTAW:
- 1 GNIAZDA OGÓLNE
- REZERWA

202 PUSZKA PODŁOGOWA ZESTAW NA 6 LUB 8 GNIAZD. W KAŻDEJ PUSZCE ZAINSTALOWANY ZESTAW:
- 1 GNIAZDA OGÓLNE
- 1 GNIAZDO RJ45
- REZERWA

203 PUSZKA PODŁOGOWA ZESTAW NA 6 LUB 8 GNIAZD. W KAŻDEJ PUSZCE ZAINSTALOWANY ZESTAW:
- 2 GNIAZDA OGÓLNE
- REZERWA

204 PUSZKA PODŁOGOWA ZESTAW NA 6 LUB 8 GNIAZD. W KAŻDEJ PUSZCE ZAINSTALOWANY ZESTAW:
- 3 GNIAZDA OGÓLNE
- REZERWA

205 PUSZKA PODŁOGOWA ZESTAW NA 6 LUB 8 GNIAZD. W KAŻDEJ PUSZCE ZAINSTALOWANY ZESTAW:
- 3 GNIAZDA OGÓLNE
- 3 GNIAZDO RJ45
- REZERWA

206 PUSZKA PODŁOGOWA ZESTAW NA 6 LUB 8 GNIAZD. W KAŻDEJ PUSZCE ZAINSTALOWANY ZESTAW:
- 2 GNIAZDA OGÓLNE
- 2 GNIAZDO RJ45
- REZERWA

207 PUSZKA PODŁOGOWA ZESTAW NA 6 LUB 8 GNIAZD. W KAŻDEJ PUSZCE ZAINSTALOWANY ZESTAW:
- 2 GNIAZDA OGÓLNE
- 2 GNIAZDO RJ45
- REZERWA

UWAGA:
JEŚLI PUSZKA PODŁOGOWA, ZOSTANIE ZLOKALIZOWANA NA PODSTAWIE NALEŻY PRZESUNĄĆ ORAZ UZGODNIĆ NOWĄ LOKALIZACJĘ Z BRANŻOWYM PROJEKTANTEM LUB ORACHITEKTEM
PUSZKI PODŁOGOWE SŁUŻĄ DO ZASILANIA BIUREK Z WBUDOWNYMI GNIAZDAMI I OŚWIETLENIEM (WYKONANIE BIUREK Z WBUDOWANYM OŚWIETLENIEM WRAZ Z GNIAZDAMI JEST POZA ZAKRESEM TEGO OPRACOWANIA).
PUSZKI PODŁOGOWE ORAZ GNIAZDA PRZEZNACZONE DO ZASILANIA BIUREK, DZIAŁAJĄ TYLKO W GODZINACH PRACY BIBLIOTEKI, JEŚLI WYMAGANE JEST PRACA W INNYCH GODZINACH LUB CAŁODOBOWO NALEŻY ODPOWIEDNIO WYSTEROWAĆ ZA POŚREDNICTWEM SYSTEMU DALI ORAZ PRZEWIDZIEĆ TAKĄ MOŻLIWOŚĆ.

ISTNIEJĄCE TABLICE KOLIDUJĄCE Z ROZWIĄZANIAMI PROJEKTOWYMI NALEŻY PRZENIEŚĆ W NOWE MIEJSCA UZGODNIONE Z BRANŻOWYM INSPEKTOREM NP. Z SZCHTU TEULETECHNICZNEGO DO SZCHTU ELEKTRYCZNEGO

WYSOKOŚĆ GNIAZD SŁUŻĄCYCH DO ZASILANIA MONITORÓW I EKRANÓW DOTYKOWYCH NALEŻY DOSTOSOWAĆ ZGODNIE Z BRANŻOWYM PROJEKTEM ARCHITEKTURY/WNĘTRZ. WYSOKOŚCI GNIAZD NALEŻY POTWIERDZIĆ U BRANŻOWEGO INSPEKTORA.

Niniejszy rysunek oraz jego zawartość stanowi własność intelektualną pracowni Konior Studio. Projekt jest chroniony prawem autorskim zgodnie z ustawą z dnia 04.02.1994 "O prawie autorskim i prawach pokrewnych". Każdorazowe użycie, upublicznienie, powielenie lub przekazywanie dronowi bazie wymaga pisemnej zgody Konior Studio.

Przygotuje niniejszy rysunek firma wykonawcza dostępuje przedstawione w nim rozwiązania. Wprowadzenie jakichkolwiek zmian w projekcie wymaga konsultacji z projektantem. Projektant nie ponosi odpowiedzialności za szkody na własną odpowiedzialność niezgodnie wymaganiu i wytycznymi dotyczących wydanie dronowi przed przygotowaniem do robót. O rozbieżnościach z rozpoznawanym lub pisemnie urzędzeniowym wyłącznie należy niezwłocznie powiadomić architekta lub inwestorskie budowy. Przed przystąpieniem do robót należy pozyskać architektowi do zatwierdzenia aktualne rysunki warsztatowe.

KONIORSTUDIO
Kalwaria 40-022, Dworska 22 | +48 32 609 56 00 | biuro@koniorstudio.pl
Warszawa 04-876, Wilcza 71/2 | +48 22 462 72 07 | warszawa@koniorstudio.pl

NAZWA PROJEKTU
Projekt przebudowy zespołu budynków "A" Biblioteki Narodowej w zakresie czytelń i przestrzeni publicznych wraz z zabudową patio

ADRES
Biblioteka Narodowa
Al. Niepodległości 213, 02-086 Warszawa

INWESTOR
Biblioteka Narodowa

GŁÓWNY PROJEKTANT
mgr inż. Michał Moryc
UPR. MAZOWIECKA/0xxx
SPECJ. Instalacje Elektryczne

ZESPÓŁ PROJEKTOWY
inż. Maciej Lewandowski
mgr inż. Bartłomiej Kumor
inż. Przemysław Sawczuk
inż. Adam Kisiolek
inż. Kamil Olechwiewicz
mgr inż. Michał Żeleźnik

SPRAWDZAJĄCY:
mgr inż. Mariusz Bagiński
UPR. 0xxx/x
SPECJ. Instalacje Elektryczne

PROJEKT WYKONAWCZY

BZN. Instalacje Elektryczne
INDEKS 124

NAZWA RYSUNKU
RZUT - PARTER WYSOKI
INSTALACJE ELEKTRYCZNE BUDYNKU A2/A3 CD.

NUMER RYSUNKU 124.E.PW.A2/A3.1.2.14-2
REWIZJA 00
SKALA 1:100
PLIK
DATA 10.11.2016