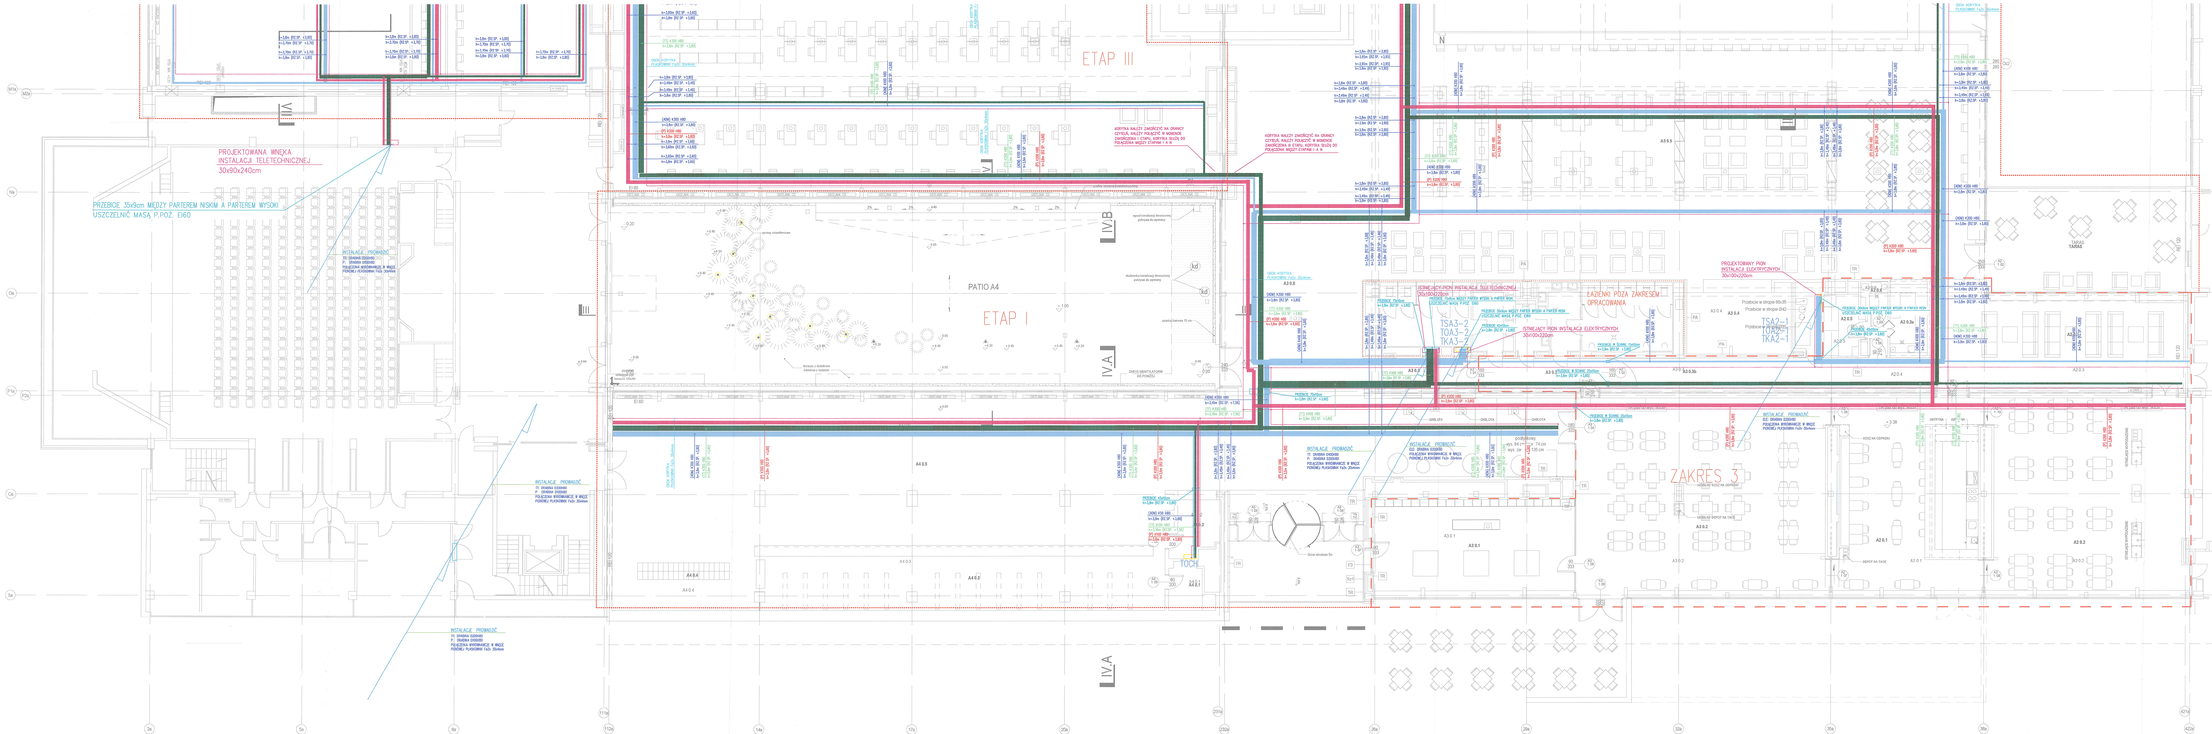

SPOSÓB PROWADZENIA KABLI POD PODŁOGĄ

DETAL A
PROWADZENIE KABLI POD PODŁOGĄ/ŚCIANĄ

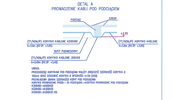

DETAL B
PROWADZENIE KABLI POD PODŁOGĄ/ŚCIANĄ W PRZYPADKU GDY PRZEJŚCIE MIĘDZY PODŁOGĄ A ŚCIANĄ PRZEBIEGAJĄCYM JEST JEDYNIE MAŁE

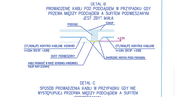

DETAL C
SPOSÓB PROWADZENIA KABLI W PRZYPADKU GDY NIE WYSTĘPUJĄ PRZEJŚCIA MIĘDZY PODŁOGĄ A ŚCIANĄ PRZEBIEGAJĄCYM

SPOSÓB ZASILANIA FLOORBOX W KAMIENIU

Niniejszy rysunek oraz jego zawartość stanowią własność autorskiego pracowni Konior Studio i nie mogą być kopiowane, powielane, udostępniane osobom trzecim bez pisemnej zgody autora. Zabronione jakiekolwiek modyfikacje, zmiany, uzupełnienia, powielenie lub publikowanie zmienionej wersji wymaga pisemnej zgody Konior Studio.

Projektant wyraża zgodę na wykorzystanie utworu przedstawionego w nim wcześniejszej, fizycznej lub wirtualnej formie oraz na jego modyfikowanie. Wykonawca zobowiązuje się do zgłaszania na wniosy odpowiedzialność wszystkich wprowadzonych i wykonanych zabezpieczeń - wszystkie zdarzenia wynikające z braku zgłoszenia lub nieprawidłowego zgłoszenia zmian obciążają wykonawcę. Wykonawca zobowiązuje się do zgłaszania wszystkich wprowadzonych i wykonanych zabezpieczeń - wszystkie zdarzenia wynikające z braku zgłoszenia lub nieprawidłowego zgłoszenia zmian obciążają wykonawcę. Wykonawca zobowiązuje się do zgłaszania wszystkich wprowadzonych i wykonanych zabezpieczeń - wszystkie zdarzenia wynikające z braku zgłoszenia lub nieprawidłowego zgłoszenia zmian obciążają wykonawcę.

KONIORSTUDIO
Kołłątaja 40/202, Gliwice 44-121 +48 32 600 69 00 biuro@koniorstudio.pl
Wrocławska 69/70, Wrocław 51-116 +48 32 600 72 37 wroclaw@koniorstudio.pl

NAZWA PROJEKTU
Projekt przebudowy wraz z budynkiem "A" Biblioteki Narodowej w zakresie czytelni i przestrzeni publicznych wraz z zabudową patio

ADRES
Biblioteka Narodowa
Al. Niepodległości 213, 02-086 Warszawa

INWESTOR
Biblioteka Narodowa

ZESPÓŁ PROJEKTOWY
mgr inż. Michał Moryc UPRAWNIENIA BUDOWLANE
SPECJALNOŚCI **bez ograniczeń**

ZESPÓŁ PROJEKTOWY
inż. Maciej Lewandowski
mgr inż. Bartłomiej Kurnyz
inż. Przemysław Sawczuk
inż. Adam Kisiela
inż. Kamil Olechniewicz
mgr inż. Michał Żelaźnik

OPRACOWAŁ
mgr inż. Mariusz Bagiński UPRAWNIENIA BUDOWLANE
UPR. **BB/01**
SPEC. **bez ograniczeń**

PROJEKT WYKONAWCZY

BRANŻA: **Instalacja Elektryczna**

INDEKS: **124**

NAZWA RYSUNKU:
RZUT - PARTER WYSOKI
TRASY KORYT KABLOWYCH I POŁOŻENIA WYSOKOŚCIOWE BUD. A3/A2/D2

NUMER RYSUNKU: **E/K-E.PW.A3/A2.1.2**

REWIZJA: **00**

SKALA: **1:100**

DATA: **10.11.2016**