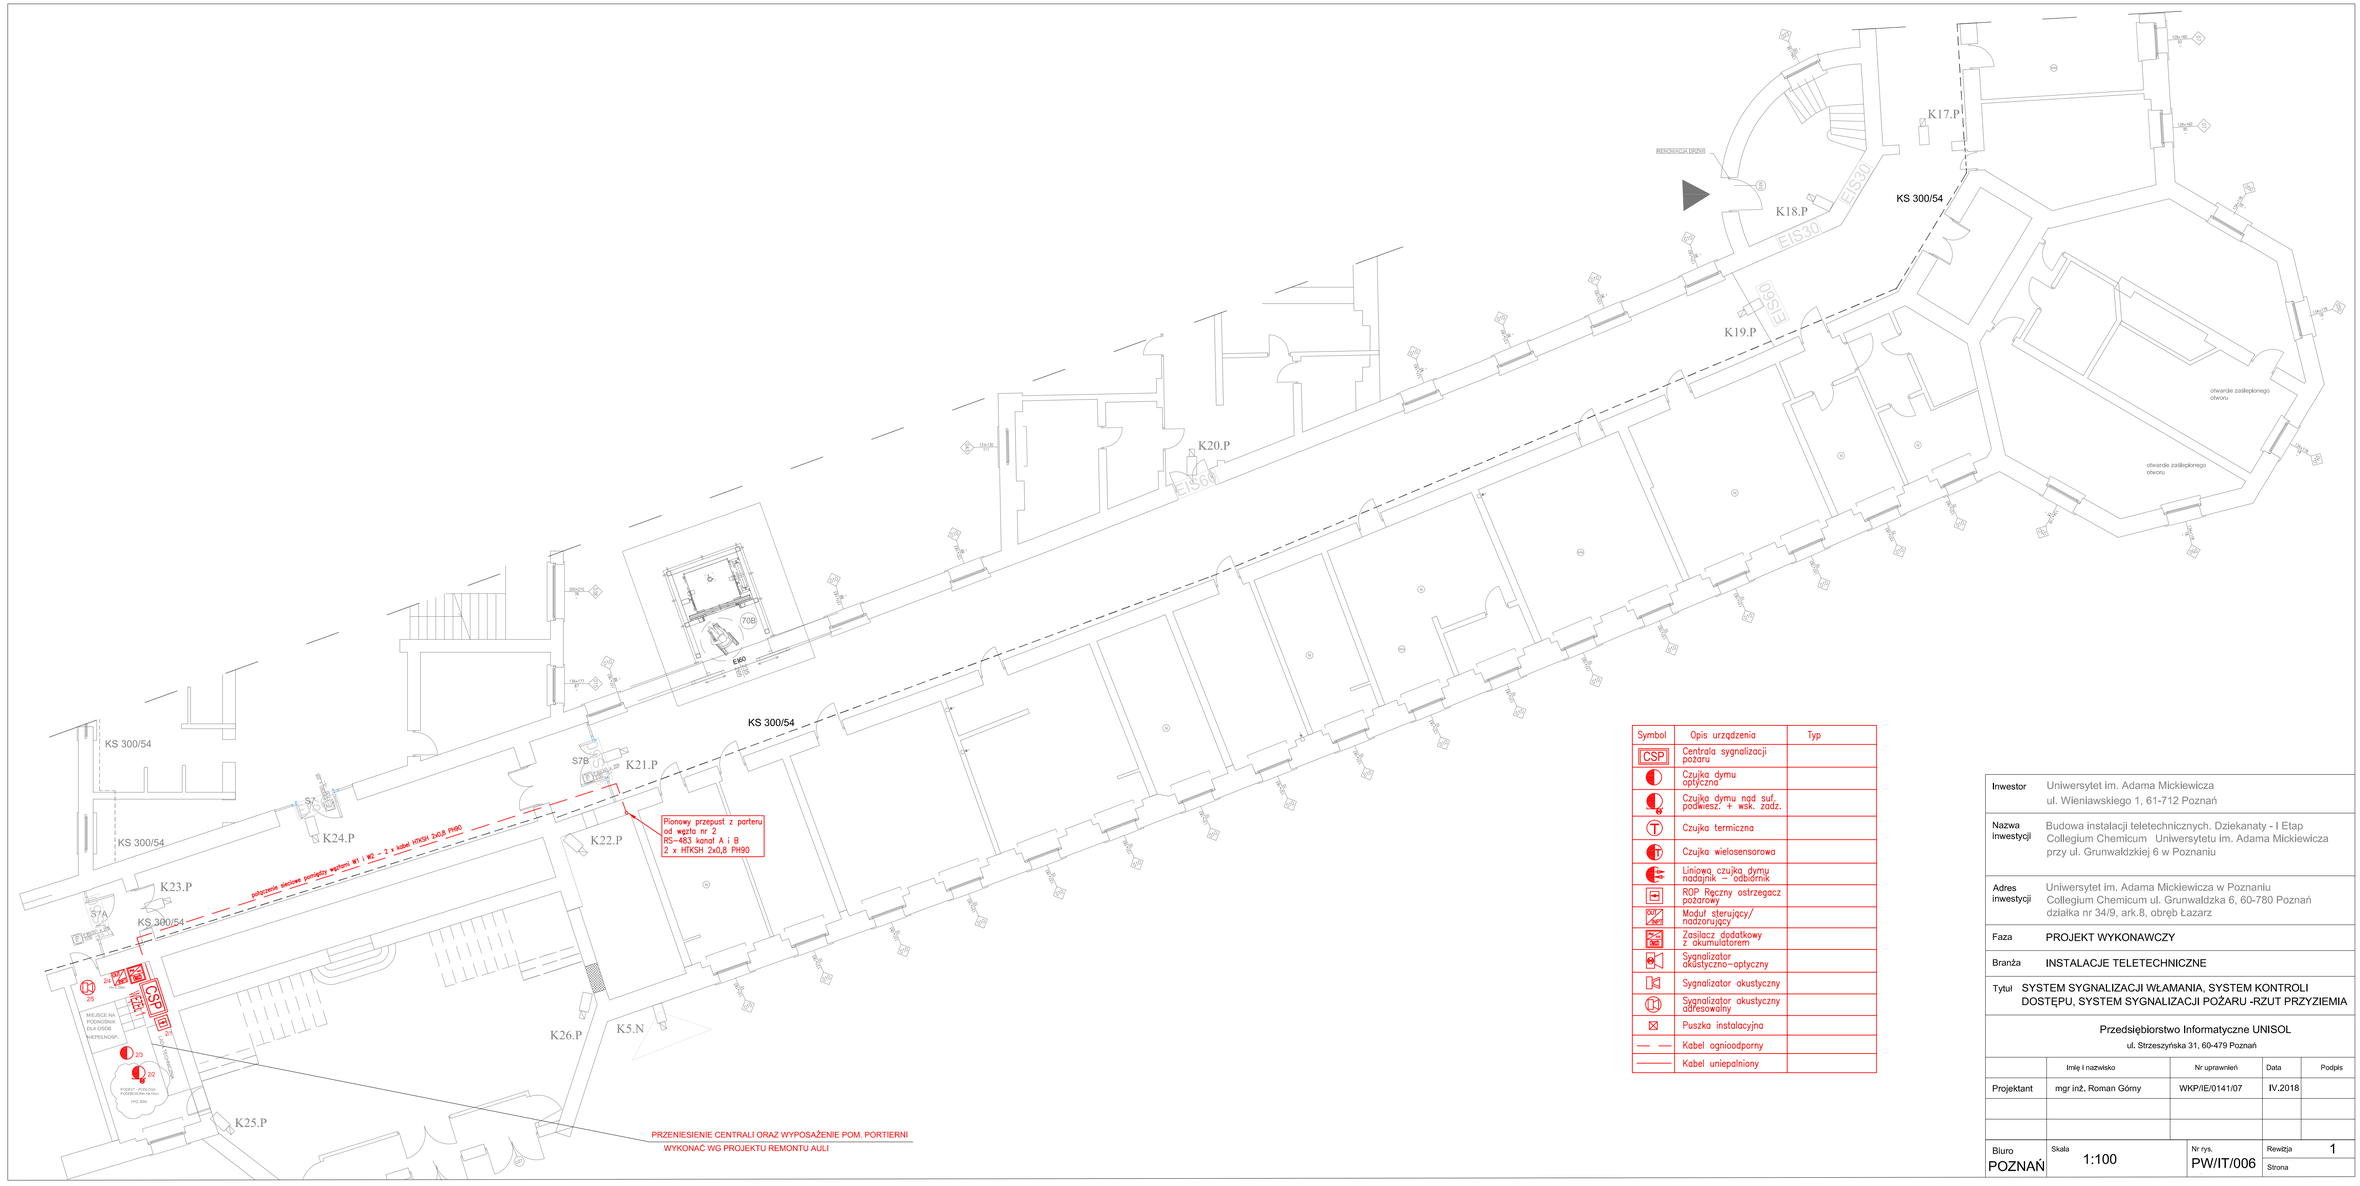

Symbol	Opis urządzenia	Typ
CSP	Centrala sygnalizacji pożaru	
	Czujka dymu optyczna	
	Czujka dymu nad suf. podwiesz. + wsk. zadz.	
T	Czujka termiczna	
	Czujka wielosensorowa	
	Liniowa czujka dymu nadajnik – odbiornik	
	ROP Ręczny ostrzegacz pożarowy	
	Moduł sterujący/ nadzorujący	
	Zasilacz dodatkowy z akumulatorem	
	Sygnalizator akustyczno–optyczny	
	Sygnalizator akustyczny	
	Sygnalizator akustyczny adresowalny	
	Puszka instalacyjna	
	Kabel ognioodporny	
	Kabel uniepalniony	

Inwestor	Uniwersytet im. Adama Mickiewicza ul. Wieniawskiego 1, 61-712 Poznań
Nazwa inwestycji	Budowa instalacji teletechnicznych. Dziekanaty - I Etap Collegium Chemicum Uniwersytetu im. Adama Mickiewicza przy ul. Grunwaldzkiej 6 w Poznaniu
Adres inwestycji	Uniwersytet im. Adama Mickiewicza w Poznaniu Collegium Chemicum ul. Grunwaldzka 6, 60-780 Poznań działka nr 34/9, ark.8, obręb Łazarz
Faza	PROJEKT WYKONAWCZY
Branża	INSTALACJE TELETECHNICZNE
Tytuł	SYSTEM SYGNALIZACJI WŁAMANIA, SYSTEM KONTROLI DOSTĘPU, SYSTEM SYGNALIZACJI POŻARU -RZUT PRZYZIEMIA

Przedsiębiorstwo Informatyczne UNISOL
ul. Strzeszyńska 31, 60-479 Poznań

	Imię i nazwisko	Nr uprawnień	Data	Podpis
Projektant	mgr inż. Roman Górny	WKP/IE/0141/07	IV.2018	

Biuro POZNAŃ	Skala 1:100	Nr rys. PW/IT/006	Rewizja	1
			Strona	