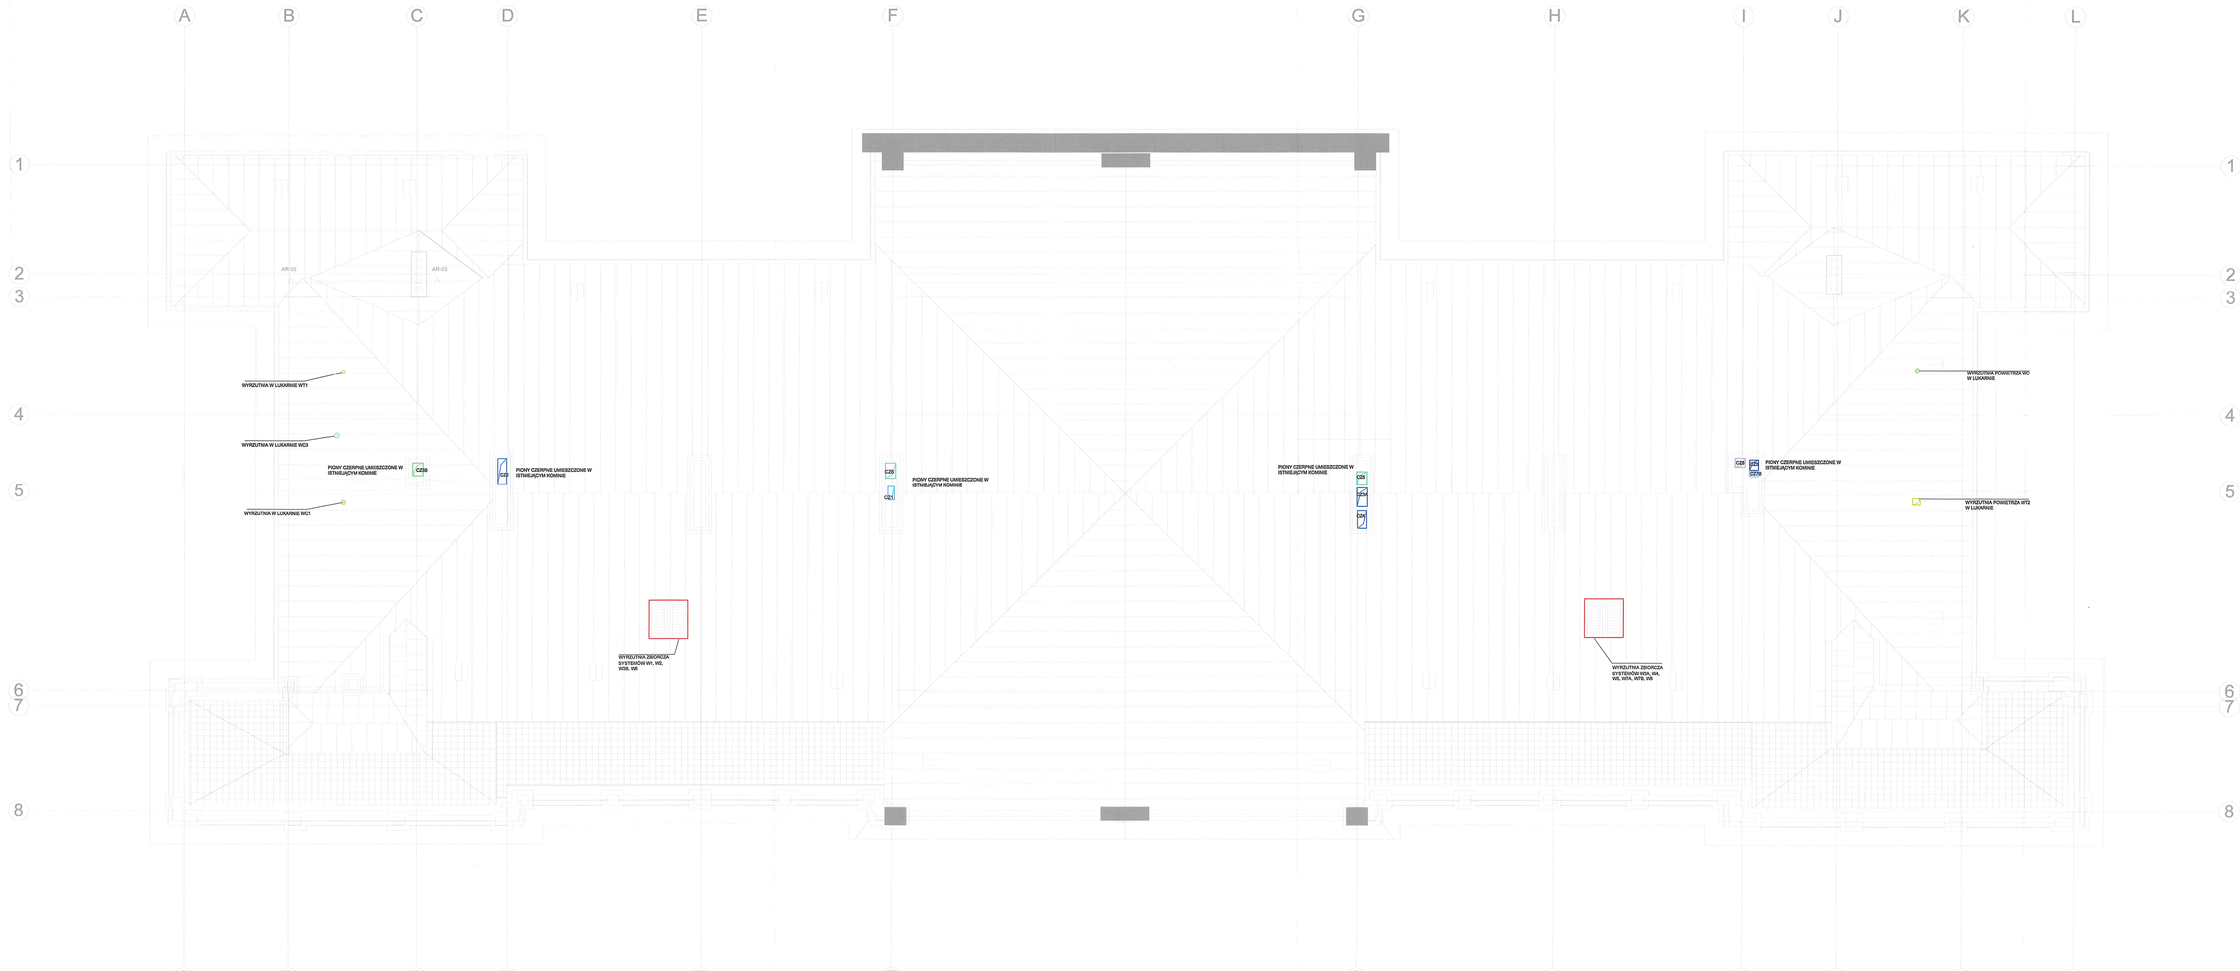

526

LEGENDA:

OPIS:

- WT1, WT2, WT3, WT4 - KANAŁY WENTYLACJI NAWIEWU
- WC1, WC2, WC3, WC4 - KANAŁY WENTYLACJI NAWIEWU
- WC1, WC2, WC3, WC4 - KANAŁY WENTYLACJI WYCIĄGU Z TOALET
- WT1, WT2, WT3, WT4 - KANAŁY WENTYLACJI WYCIĄGU Z POMIESZCZEŃ TECHNICZNYCH

- KANAŁY OKRĄGŁE

- KANAŁY PROSTOKĄTNE

UWAGI:

1. KANAŁY WENTYLACYJNE NALEŻY WYKONAĆ JAKO IZOLACJA TŁUMIĄCA I TERMICZNĄ.

2. PRZEPŁYWY POWIETRZA MIĘDZY POMIESZCZENIAMI ODPOWIEDZ SIĘ BĘDZIE POPRZEZ KRATKI KOMPENSACYJNE W DRZWIACH O POWIERZCHNI CZYNNEJ min. 0,022m²

3. NIEDOZELONOŚCI WYSTĘPUJĄCE NA PRZEBICIACH KANAŁÓW WENTYLACYJNYCH PRZEZ PRZEGRODY NALEŻY USZPENIĆ BETONEM, ZAPRAWĄ MURARSKĄ LUB CEMENTOWO - WAPIENNĄ.

4. KANAŁY WENTYLACYJNE OBUDOWAĆ IZOLACJĄ OGNIOOCHRONNĄ np. GONLITEM

5. CZERPNIE ORAZ WYRZUTNIE POWIETRZA WYKONAĆ W SPOSÓB UNIEMOŻLIWIAJĄCY DOSTANIU SIĘ WODY DO ICH WNĘTRZA

6. ZALECA SIĘ ZASTOSOWANIE SIATEK STALOWYCH NA CZERPNIACH I WYRZUTNIACH POWIETRZA ABY PRZEDOWODZIŁAO PRZEDOSTAWANIU SIE DO ICH WNĘTRZA ZANIECZYSZCZEŃ

UWAGI :

WSZYSTKIE NAZWY UŻYTE W PROJEKCIE STANOWIĄ INFORMACJĘ O PARAMETRACH URZĄDZEŃ I MATERIAŁÓW WYKONAWCA PRZED WBUDOWANIEM PRZEDSTAWI KARTY MATERIAŁOWE Z ZAŁĄCZENIEM WSZELKICH DOKUMENTÓW POTWIERDZAJĄCYCH ICH PARAMETRY TECHNICZNE I HIGIENICZNE. MATERIAŁY I URZĄDZENIA INNE NIŻ UŻYTE W PROJEKCIE PODLEGAJĄ AKCEPTACJI GŁÓWNEGO PROJEKTANTA ORAZ WYMAGAJĄ SPORZĄDZENIA DOKUMENTACJI ZAMIENNEJ KTÓRA PODLEGA UZGODNIENIU Z GŁÓWNYM PROJEKTANTEM

INWESTYCJA:
"PRZEBUDOWA I ARANŻACJA WNĘTRZ PAŁACU KRASIŃSKICH (PAŁAC REPREZENTACYJNY) PRZY PLACU KRASIŃSKICH 3/5 W WARSZAWIE"

NR PROJEKTU: 120

ADRES INWEST.: Plac Krasińskich 3/5, 00-207 Warszawa

INWESTOR:
Biblioteka Narodowa w Warszawie
al. Niepodległości 213, 02-086 Warszawa

BRANŻA: SANITARNA

FAZA: PROJEKT WYKONAWCZY

DATA: 04 - 2017 r.

PAS PROJEKT
PAS PROJEKT Sp. z o.o.
ul. Płaniowa 9,
05-500 Nadarzyn
TEL. (022) 739-90-25,FAX (022)739-79-05 www.pasprojekt.com

ZESPÓŁ AUTORSKI:	IMIĘ I NAZWISKO	NR UPR.:	PODPIS
PROJEKTOWAŁ:	mgr inż. Remigiusz Sylwestrzak	56-456/05	
OPRACOWAŁ:	Jarosław Dymarski		
	mgr inż. Bartosz Sierota		
	mgr inż. Arkadiusz Olszewski		
	mgr inż. Renata Popiel		
SPRAWDZIŁ:	mgr inż. Ewa Borna	POMORZANPODOLSKI Nr 0-6, PM-SE-4300-1/94 w zakresie bud. instacji sanitarnych bez ograniczeń	

UWAGA: PROJEKT CHRONIONY PRAWEM AUTORSKIM. PROJEKT ARCHITEKTONICZNY JEST OPRACOWANIEM WYKONAWCZYM. PRZED ROZPOCZĘCIEM PRAC BUDOWLANYCH SKONSULTOWAĆ Z PROJEKTANTEM OEWENTUALNYCH PRZEDWYKONAWCZYCH

RODZAJ RYSUNKU: RZUT

TREŚĆ RYSUNKU: INSTALACJE WENTYLACJI I KLIMATYZACJI - RZUT DACHU

SKALA: 1:100

NR.RYSUNKU: PAS - 120 - PW- IS - W- R - 06

REWIZJA: -