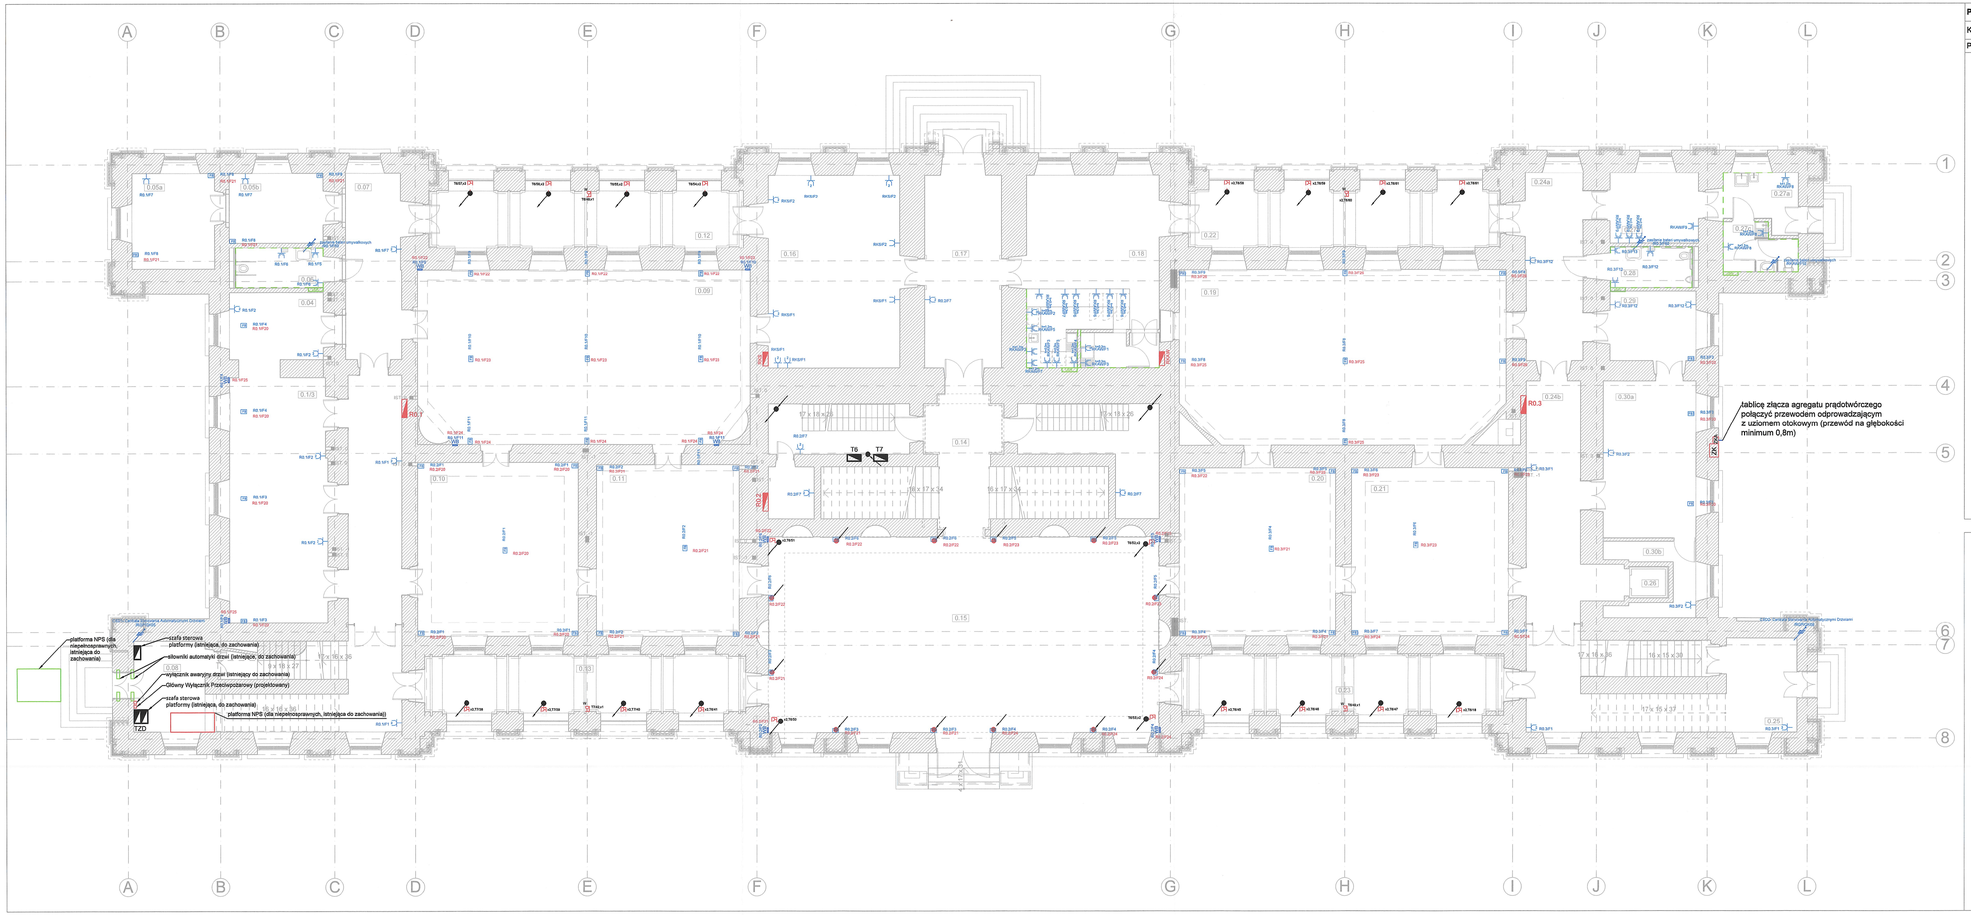

Pomieszczenia - Projektowane parter

Kondygnacja	Nr	Nazwa pomieszczenia	Obliczona powierzchnia
POZIOM 0 - PARTER			
	0.1/3	Wystawa czasowa	50,64
	0.04	Wystawa czasowa	13,16
	0.05a	Wystawa czasowa	16,87
	0.05b	Wystawa czasowa	14,01
	0.06	WC NP ogólnodostępne	7,76
	0.07	Komunikacja	66,22
	0.08	Klatka schodowa A	32,30
	0.09	Wystawa czasowa	114,89
	0.10	Wystawa czasowa	57,29
	0.11	Wystawa czasowa	51,02
	0.12	Loggia	41,55
	0.13	Loggia	44,53
	0.14	Klatka schodowa C	89,00
	0.15	Sala Rycerska	157,57
	0.16	Księgarnia	53,65
	0.17	Komunikacja	33,05
	0.18	Sala konsumpcyjna	52,52
	0.19	Wystawa stała	111,96
	0.20	Wystawa stała	54,38
	0.21	Wystawa stała	54,58
	0.22	Sala konsumpcyjna	41,19
	0.23	Loggia	43,91
	0.24a	Komunikacja	26,22
	0.24b	Komunikacja	40,84
	0.25	Klatka schodowa B	35,04
	0.26	Winda	4,29
	0.27a	Zaplecze	9,80
	0.27b	Magazyn / Zaplecze kawiarni	13,22
	0.27c	WC / Pomieszczenie socjalne dla pracowników kawiarni	6,28
	0.28	WC NP ogólnodostępne	7,69
	0.29	Wystawa stała	14,10
	0.30a	Wystawa stała	30,27
	0.30b	Wentylatornia	8,38
			1 398,18 m²

UWAGI:

1. Instalacje elektryczną wewnątrz budynku prowadzić kablami bezhalogenowymi NZXH oraz kablami NHXH i HDGs do odbiorów pożarowych.
2. Kable dla rozdzielnic istniejących należy wymienić na nowe, zgodne z punktem numer 1 oraz ułożyć w nowych trasach kablowych.
3. Stosować przewody o izolacji 750V.
4. Instalacje w kuchniach i łazienkach wykonać jako IP44.
5. Gniazda elektryczne na ścianach montować na wysokości 0,3m od posadzki o ile na planie nie zaznaczono inaczej.
6. Szczegółowe przekroje przewodów na schematach rozdzielnic.
7. Trasy kablowe prowadzić z zachowaniem normatywnych odległości od pozostałych instalacji.
8. Dla wypustów kablowych: kuchennych, wentylacyjnych itp. zostawić zapas kabla min. 2m
9. Zejścia i dojścia do gniazd oraz przycisków od głównych tras kablowych wykonać w rurkach ochronnych gładkościennych RHDPE.
10. Linie WLZ prowadzić w korytach bądź kanałach kablowych.
11. Wielbowy w salach z bogatymi elementami zlokalizowań w przestrzeni tła lub między gzymsami montując je w sposób nie kolidujący z dekoracjami. Wszelkie uszkodzenia należy odtworzyć.

Legenda:

- gniazdo wtykowe
- gniazdo wtykowe IP44
- gniazdo podwójne
- zestaw gniazd 2x gniazdo ogólne 230V, 2x gniazdo DATA 230V, 2x gniazdo RJ45
- zestaw gniazd 2x gniazdo ogólne 230V, 2x gniazdo DATA 230V, 3x gniazdo RJ45
- zestaw gniazd w puszce ściennej typu wallbox 2x230V DATA, 2x230V 2xRJ-45)
- zestaw gniazd (instalacja istniejąca) zamontowanych na ścianie pod sufitem 1x gniazdo ogólne 230V 1x gniazdo RJ45
- zestaw gniazd (instalacja istniejąca) zamontowanych w puszkach podłogowych 2x gniazdo ogólne 230V 2x gniazdo RJ45
- istniejący przepust kablowy przez strop
- projektowany przepust kablowy przez strop
- rozdzielnica nowoprojektowana
- rozdzielnica istniejąca
- ZK - złącze kablowe
- ZKA - złącze kablowe agregatu prądotwórczego
- TZD - tablica rozdzielcza zasilania dźwi
- T6,T7 - tablica rozdzielcze zabezpieczenia technicznego
- szyna wyrównawcza FeZn 25x4

UWAGI :

WSZYSTKIE NAZWY UŻYTE W PROJEKCIE STANOWIĄ INFORMACJĘ O PARAMETRACH URZĄDZEŃ I MATERIAŁÓW. WYKONAWCA PRZED WBUDOWANIEM PRZEDSTAWI KARTY MATERIAŁOWE Z ZAŁĄCZENIEM WSZELKICH DOKUMENTÓW POTWIERDZAJĄCYCH ICH PARAMETRY TECHNICZNE I HIGIENICZNE. MATERIAŁY I URZĄDZENIA INNE NIŻ UŻYTE W PROJEKCIE PODLEGAJĄ AKCEPTACJI GŁÓWNEGO PROJEKTANTA ORAZ WYMAGAJĄ SPORZĄDZENIA DOKUMENTACJI ZAMIENNEJ KTÓRA PODLEGA UZGODNIENIU Z GŁÓWNYM PROJEKTANTEM

INWESTYCJA:

"PRZEBUDOWA I ARANŻACJA WNĘTRZ PAŁACU KRASIŃSKICH (PAŁAC RZECZYPOSPOLITEJ) PRZY PLACU KRASIŃSKICH 3/5 W WARSZAWIE"

NR PROJEKTU: **120**

ADRES INWEST.:

Plac Krasińskich 3/5, 00-207 Warszawa

INWESTOR:

Biblioteka Narodowa w Warszawie
al. Niepodległości 213, 02-086 Warszawa

BRANŻA: ELEKTRYCZNA

FAZA: PROJEKT WYKONAWCZY

DATA: 04 - 2017r.

PAS PROJEKT
PAS PROJEKT SPÓŁKA Z O.O.
ul. Piaktowa 6,
05-830 Nadarzyn
TEL. (022) 739-90-25,FAX (022)739-79-06 www.pasprojekt.com

ZESPÓŁ AUTORSKI:	IMIĘ I NAZWISKO:	NR UPR.:	PODPIS:
PROJEKTOWAŁ:	mgr inż. Krzysztof Gańcki	WA-43/01	
OPRACOWAŁ:	mgr inż. Patryk Pajeska		
	mgr inż. Krzysztof Markiewicz		
	mgr inż. Przemysław Kwiatkowski		
SPRAWDZIŁ:	mgr inż. Piotr Andrasz	SWI/0130/PODE/07	

UWAGA: PROJEKT CHRONIONY PRAWEM AUTORSKIM. PROJEKT ARCHITEKTONICZNY JEST PROJEKTEM NADRZĘDNYM! WSZYSTKIE ROZBIEŻNOŚCI Z PROJEKTAMI BRANŻOWYMI SKONSULTOWAĆ Z PROJEKTANTEM GENERALNYM PRZED WYBUDOWANIEM !

RODZAJ RYSUNKU: **RZUT**

TREŚĆ RYSUNKU: **INSTALACJA SIŁOWA - PARTER**

SKALA: **1:100**

NR.RYSUNKU: **PAS-120-PW-IE-GN-R-02**

REWIZJA: -

626