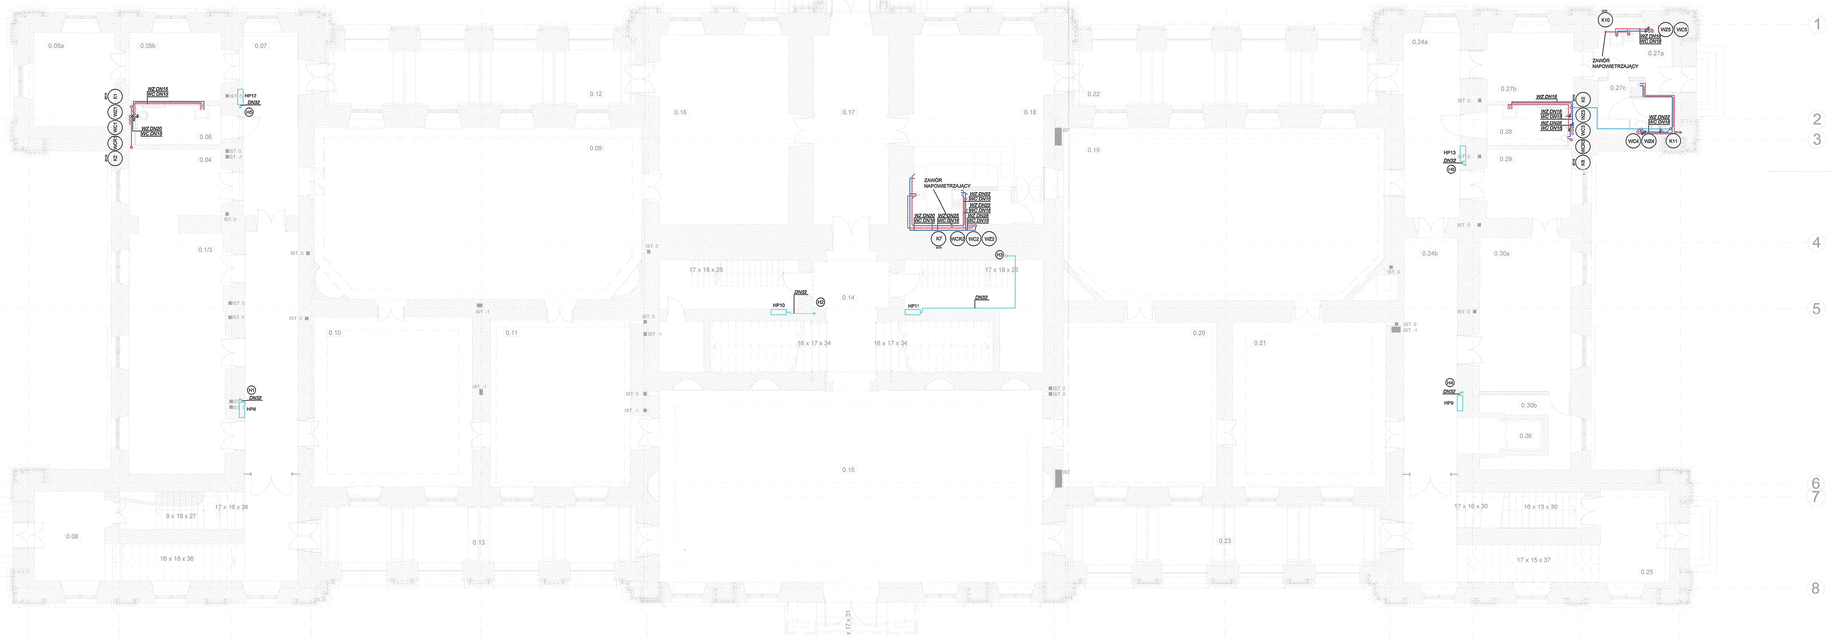

Pomieszczenia - Projektowane parter

Kondygnacja	Nr	Nazwa pomieszczenia	Obliczona powierzchnia
POZIOM 0 - PARTER			
	0.1/3	Wystawa czasowa	50,64
	0.04	Wystawa czasowa	13,16
	0.05a	Wystawa czasowa	16,87
	0.05b	Wystawa czasowa	14,01
	0.06	WC NP ogólnodostępne	7,76
	0.07	Komunikacja	66,22
	0.08	Klatka schodowa A	32,30
	0.09	Wystawa czasowa	114,89
	0.10	Wystawa czasowa	57,29
	0.11	Wystawa czasowa	51,02
	0.12	Loggia	41,55
	0.13	Loggia	44,53
	0.14	Klatka schodowa C	89,00
	0.15	Sala Rycerska	157,57
	0.16	Księgarnia	53,65
	0.17	Komunikacja	33,05
	0.18	Sala konsumpcyjna	52,52
	0.19	Wystawa stała	111,96
	0.20	Wystawa stała	54,38
	0.21	Wystawa stała	54,58
	0.22	Sala konsumpcyjna	41,19
	0.23	Loggia	43,91
	0.24a	Komunikacja	26,22
	0.24b	Komunikacja	40,84
	0.25	Klatka schodowa B	35,04
	0.26	Winda	4,29
	0.27a	Zaplecze	9,60
	0.27b	Magazyn / Zaplecze kawiarni	13,22
	0.27c	WC / Pomieszczenie socjalne dla pracownikow kawiarni	6,28
	0.28	WC NP ogólnodostępne	7,69
	0.29	Wystawa stała	14,10
	0.30a	Wystawa stała	30,27
	0.30b	Wentylatornia	6,38
			1 398,18 m²

LEGENDA :

- PRZEWODY PROJ.WODY ZIMNEJ
- PRZEWODY PROJ.WODY CIEPŁEJ
- PRZEWODY PROJ.WODY CYRKULOWANEJ
- PRZEWODY PROJ. ODPOWIETRZAJĄCE KANALIZACJE
- PRZEWODY PROJ. KANALIZACJI
- PRZEWODY PROJ. WODY HYDRANTOWEJ
- PION PROJ. WODY ZIMNEJ
- PION PROJ. WODY CIEPŁEJ
- PION PROJ. WODY CYRKULOWANEJ
- PION PROJ. KANALIZACJI
- PION PROJ. WODY HYDRANTOWEJ
- HP1 HYDRANT POŻAROWY DN52 1 - NUMER HYDRANTU

UWAGI :

WSZYSTKIE NAZWY UŻYTE W PROJEKCIE STANOWIĄ INFORMACJĘ O PARAMETRACH URZĄDZEŃ I MATERIAŁÓW. WYKONAWCA PRZED WBUDOWANIEM PRZEDSTAWI KARTY MATERIAŁOWE Z DOŁĄCZENIEM WSZELKICH DOKUMENTÓW POTWIERDZAJĄCYCH ICH PARAMETRY TECHNICZNE I HIGIENICZNE. MATERIAŁY I URZĄDZENIA INNE NIŻ UŻYTE W PROJEKCIE PODLEGAJĄ AKCEPTACJI GŁÓWNEGO PROJEKTANTA ORAZ WYMAGAJĄ SPORZĄDZENIA DOKUMENTACJI ZAMIENNEJ KTÓRA PODLEGA UZGODNIENIU Z GŁÓWNYM PROJEKTANTEM

INWESTYCJA:

"PRZEBUDOWA I ARANŻACJA WNETRZ PAŁACU KRASIŃSKICH (PAŁAC RZECZYPOSPOLITEJ) PRZY PLACU KRASIŃSKICH 3/5 W WARSZAWIE"

NR PROJEKTU: 120

ADRES INWEST.: Plac Krasińskich 3/5, 00-207 Warszawa

INWESTOR:

Biblioteka Narodowa w Warszawie
al. Niepodległości 213, 02-086 Warszawa

BRANŻA: SANITARNA

FAZA: PROJEKT WYKONAWCZY

DATA: 04 - 2017 r.

PAS PROJEKT Sp. z o.o.
ul. Plantowa 5;
05-830 Nadarzyn
TEL. (022) 739-90-25,FAX (022)739-79-06 www.pasprojekt.com

ZESPÓŁ AUTORSKI:	IMIĘ I NAZWISKO	NR UPR.	PODPIS
PROJEKTOWAŁ:	inż. Remigiusz Sylwestrzak	SI-4/5905	
SPRAWDZIŁ:	mgr inż. Renata Popiel		
	inż. Arkadiusz Olszewski		
	inż. Joanna Kraa		
	Jarosław Dymerski		
SPRAWDZIŁ:	mgr inż. Ewa Bonna	POM/0224/PO/OS/12	

UWAGA: PROJEKT CHRONIONY PRAWEM AUTORSKIM. PROJEKT ARCHITEKTONICZNY JEST PODSTAWĄ DO OPRACOWANIA PROJEKTÓW BRANŻOWYCH.

RODZAJ RYSUNKU: RZUT

TREŚĆ RYSUNKU: INSTALACJA WOD-KAN - RZUT PARTERU

SKALA: 1:100

NR RYSUNKU: PAS - 120 - PW - IS - WK - R - 02

REWIZJA: -