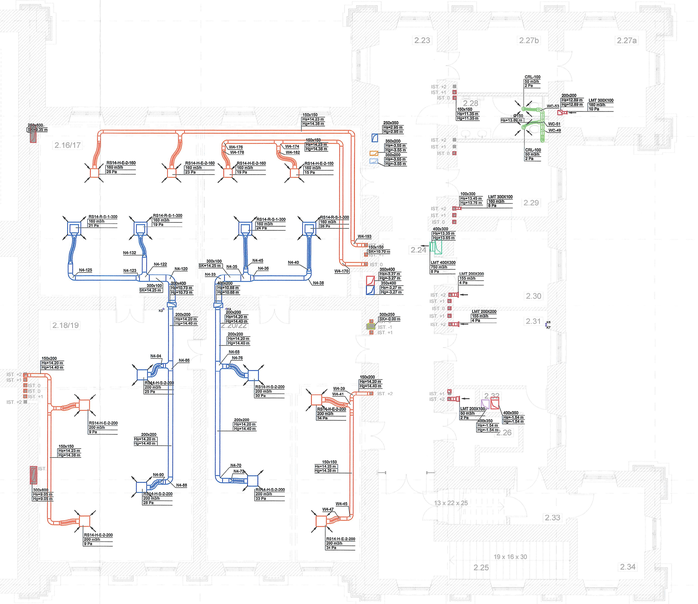

Pomieszczenia - Projektowane piętro+2			
Kondygnacja	Nr	Nazwa pomieszczenia	Obliczona powierzchnia
POZIOM 2 - PIĘTRO +2			
	2.01	Pokój administratora	16,67
	2.02	Pom. administracyjno-socjalne	16,79
	2.03	Pom. administracyjno-socjalne	16,36
	2.04	Pom. socjalne z prysznicem	15,34
	2.05a	Pom. socjalne	16,77
	2.05b	Aneks kuchenny	14,94
	2.06	WC męskie	8,72
	2.07	Komunikacja	50,97
	2.08	Klatka schodowa A	29,00
	2.09	Przedsionek	3,66
	2.10	Magazyn pomocniczy	16,03
	2.11a	Pomieszczenie administracyjno-socjalne	41,74
	2.11b	Magazyn	13,36
	2.11c	Szatnia	30,06
	2.11d	Serwerownia	25,43
	2.12/13	Pom. administracyjno-socjalne	81,82
	2.14/15	Pom. administracyjno-socjalne	76,64
	2.16/17	Wystawa stała / Biura organizacji wystaw	116,04
	2.18/19	Wystawa stała	80,97
	2.20/22	Wystawa stała	81,26
	2.23	Korytarz	24,58
	2.24	Komunikacja	27,73
	2.25	Klatka schodowa B	27,68
	2.26	Winda	8,05
	2.27a	Biuro organizacji wystaw	16,70
	2.27b	Biuro organizacji wystaw	12,19
	2.28	WC damskie	7,93
	2.29	Pom. administracyjno-socjalne	14,82
	2.30	Pom. administracyjno-socjalne	15,75
	2.31	Pom. administracyjno-socjalne	15,43
	2.32	Wentylatornia	7,38
	2.33	Przedsionek	5,28
	2.34	Magazyn wystaw pomocniczy	12,98
			951,07 m²

LEGENDA:
- ZAWÓR WENTYLACYJNY
- PRZEWÓD ELASTYCZNY - FLEX
- KRATKA WENTYLACYJNA
- PROSTOKĄTNY KANAŁ WENTYLACYJNY
- OKRĄGŁY KANAŁ WENTYLACYJNY
- ANEMOSTAT
- JEDNOSTKA WEWNĘTRZNA (-SIDENNA) KLIMATYZACJI
- PRZEBIÓD PRZEWODÓW BRZEPŁAW

OPIS:
- N1, N2, N3, N4 - KANAŁY WENTYLACJI NAWIEWU
- W1, W2, W3, N4 - KANAŁY WENTYLACJI NAWIEWU
- WC1, WC2, WC3, N4 - KANAŁY WENTYLACJI WYCIĄGU Z TOALET
- WT1, WT2, WT3, N5 - KANAŁY WENTYLACJI WYCIĄGU Z POMIESZCZEŃ TECHNICZNYCH

WYMIAR ZAKROU
WYSOKOŚĆ POWIETRZA CIŚNIENIE
ŚREDNICA KANAŁU
ŚREDNICA KRZYŻA KANAŁU

UWAGI:
1. KANAŁY WENTYLACJI ZE WALCZY ZABEZPIECZYĆ IZOLACJĄ TERMICZNĄ.
2. PRĘDKOŚĆ NA POWIETRZA WEZŁY POWIESZCZENIAM ODBYWAĆ SIĘ BĘDZIE PRZY PRĘDKOŚCI POWIETRZA NIE WIĘKSZEJ NIŻ 0,5 m/s.
3. NIEDOGRZEBLOGOŚCI WYSTĘPUJĄCE NA RYSUNKU WENTYLACYJNYCH PRZEZ PRZEGRODY MUSZĄ BYĆ UZUPEŁNIONE BETONEM ZAPRAWĄ MURARSKĄ LUB GIPSEM/TYNKU - WSPIENIAĆ.

UWAGI:

WSZYSTKIE NAZWY UŻYTE W PROJEKCIE STANOWIĄ INFORMACJĘ O PARAMETRACH URZĄDZEŃ I MATERIAŁÓW. WYKONAWCA PRZED WBUDOWANIEM PRZEDSTAWI KARTY MATERIAŁOWE Z ZAŁĄCZENIEM WSZELKICH DOKUMENTÓW POTWIERDZAJĄCYCH ICH PARAMETRY TECHNICZNE I HIGIENICZNE. MATERIAŁY I URZĄDZENIA INNE NIŻ UŻYTE W PROJEKCIE PODLEGAJĄ AKCEPTACJI GŁÓWNEGO PROJEKTANTA ORAZ WYMAGAJĄ SPORZĄDZENIA DOKUMENTACJI ZAMIENNEJ KTÓRA PODLEGA UZGODNIENIU Z GŁÓWNYM PROJEKTANTEM

INWESTYCJA: "PRZEBUDOWA I ARANŻACJA WNĘTRZ PAŁACU KRASIŃSKICH (PAŁAC RZECZYPOSPOLITEJ) PRZY PLACU KRASIŃSKICH 3/5 W WARSZAWIE"	NR PROJEKTU: 120
ADRES INWEST.: Plac Krasińskich 3/5, 00-207 Warszawa	
INWESTOR: Biblioteka Narodowa w Warszawie al. Niepodległości 213, 02-086 Warszawa	
BRANŻA: SANITARNA	
FAZA: PROJEKT WYKONAWCZY	
DATA: 04 - 2017 r.	

PAS PROJEKT
PAS PROJEKT Sp. z o.o.
ul. Plantowa 5;
05-830 Nadarzyn
TEL: (022) 739-90-25,FAX: (022)739-79-06 www.pasprojekt.com

ZESPÓŁ AUTORSKI:	IMIĘ I NAZWISKO	NR UPR.:	PODPIS
PROJEKTOWAŁ:	inż. Remigiusz Sylwestrzak	St-459/86 (w/w budowlane do projektowania bez ograniczeń)	
OPRACOWANIE:	mgr inż. Renata Popiel		
	mgr inż. Bartosz Sierota		
	inż. Arkadiusz Olszewski		
	Jarosław Dymerski		
SPRAWDZIŁ:	mgr inż. Ewa Bonna	POM/0038/POOS/12 (w zakresie sieci, instalacji i urządzeń cieplnych, wentylacyjnych, gazowych, wodociągowych i kanalizacyjnych)	

UWAGA: PROJEKT CHRONIONY PRAWAMI AUTORSKIMI. PROJEKT ARCHITEKTONICZNY JEST PODKŁADEM NADRZĘDNYM WSZYSTKIE ROZBIEŻNOŚCI Z PROJEKTAMI BRANŻOWYMI SKONSULTOWAĆ Z PROJEKTANTEM GENERALNYM PRZED WYBUDOWANIEM !

RODZAJ RYSUNKU: RZUT

TREŚĆ RYSUNKU: INSTALACJA WENTYLACJI I KLIMATYZACJI - RZUT PIWNICY +2

SKALA: 1:100

NR.RYSUNKU: PAS - 120 - PW - IS - W - R - 04

REWIZJA: -