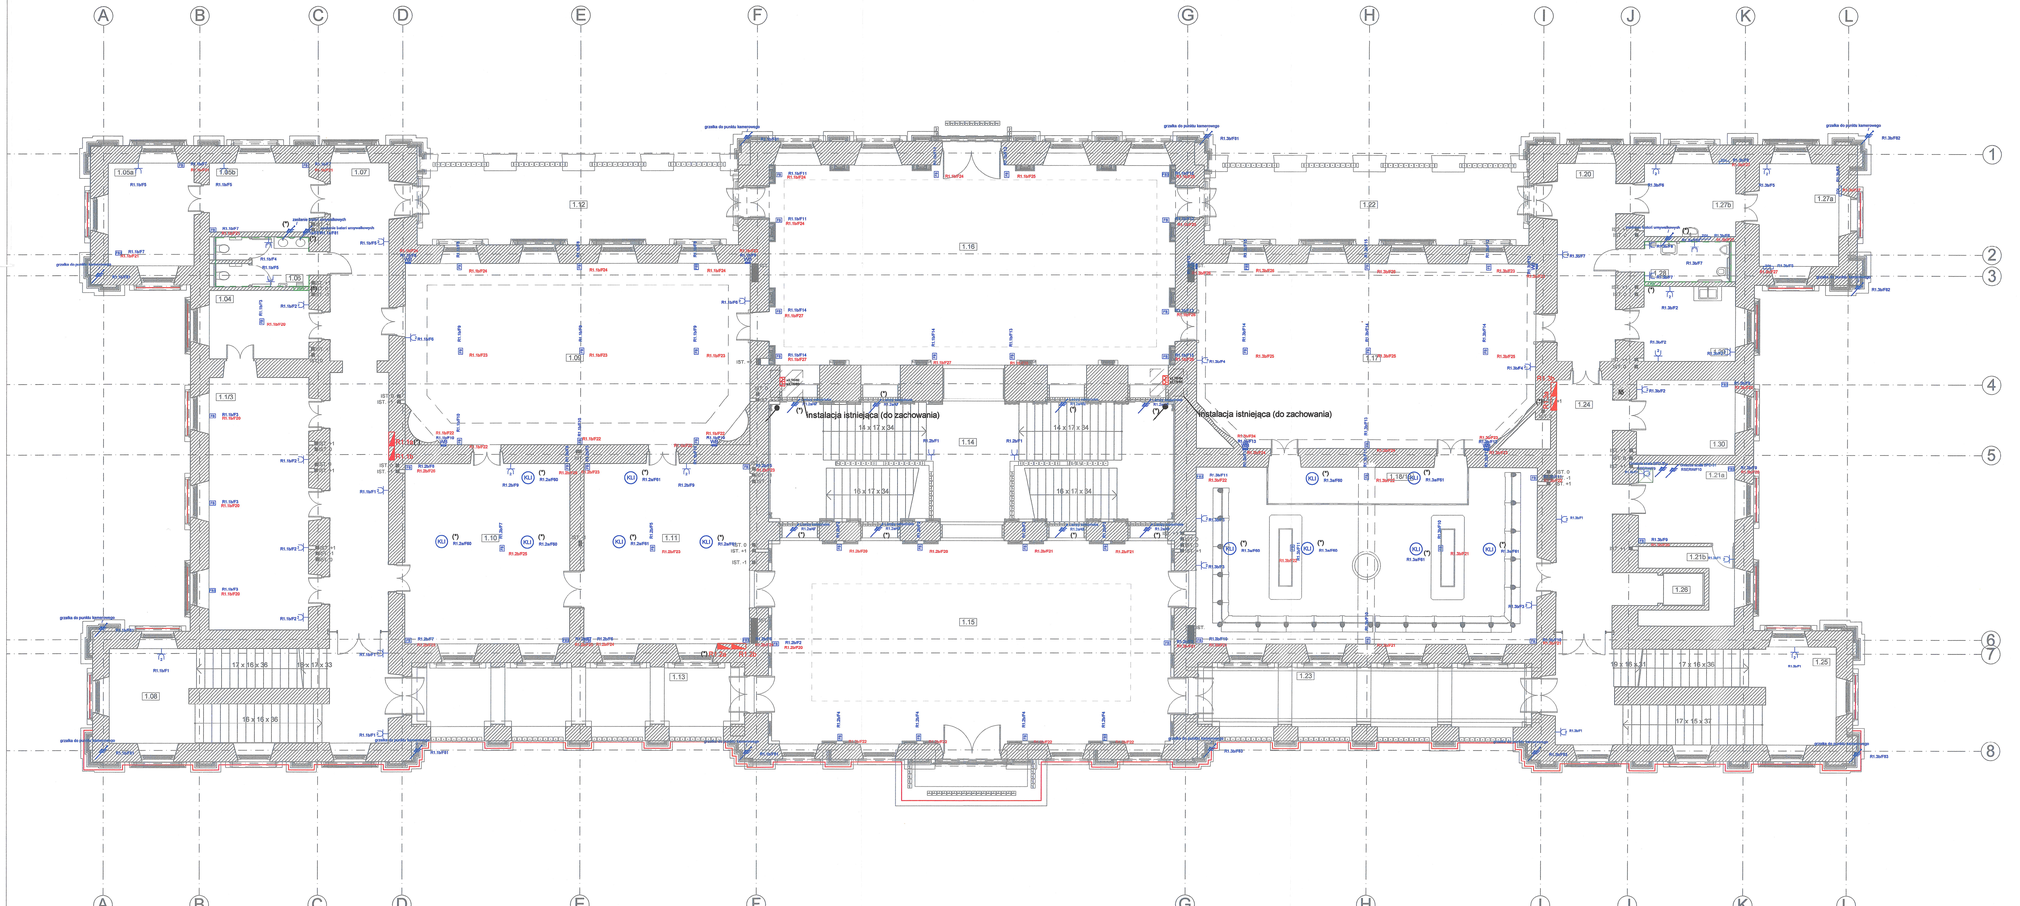

Pomieszczenia - Projektowane piętro+1			
Kondygnacja	Nr	Nazwa pomieszczenia	Obliczona powierzchnia
POZIOM 1 - PIĘTRO+1			
	1.1/3	Wystawa stała	50,36
	1.04	Wystawa stała	13,73
	1.05a	Wystawa stała	17,82
	1.05b	Wystawa stała	13,17
	1.06	WC damskie	8,80
	1.07	Komunikacja	63,23
	1.08	Klatka schodowa A	34,17
	1.09	Wystawa stała	112,20
	1.10	Wystawa stała	55,56
	1.11	Wystawa stała	55,51
	1.12	Loggia	44,98
	1.13	Loggia	40,69
	1.14	Klatka schodowa C	90,02
	1.15	Sala Wilanowska / Sala Kolumnowa	162,33
	1.16	Sala Kariatyd	156,26
	1.17	Wystawa czasowa / Sala wielofunkcyjna	110,66
	1.18/19	Biblioteka Wilanowska	106,52
	1.20	Korytarz	25,04
	1.21a	Wystawa stała	14,89
	1.21b	Wentylatornia	9,18
	1.22	Loggia	44,65
	1.23	Loggia	40,65
	1.24	Komunikacja	43,48
	1.25	Klatka schodowa B	33,27
	1.26	Winda	3,94
	1.27a	Gabinet Dyrektora	15,73
	1.27b	Sekretariat	13,48
	1.28	WC NP	7,11
	1.29	Zaplecze - catering	13,48
	1.30	Wystawa stała	14,43
			1 415,34 m²

UWAGI:

1.Instalacje elektryczną wewnątrz budynku prowadzić kablami bezhalogenowymi NZXH oraz kablami NHXH i HDGs do odbiorów pożarowych.
2. Kable dla rozdzielnic istniejących należy wymienić na nowe, zgodnie z punktem numer 1 oraz ułożyć w nowych trasach kablowych.
3. Instalacje w kuchniach i łazienkach wykonać jako IP44.
4. Gniazda elektryczne na ścianach montować na wysokości 0,3m od posadzki o ile na planie nie zaznaczono inaczej.
5. Szczegółowe przekroje przewodów na schematach rozdzielnic.
6. Trasy kablowe prowadzić z zachowaniem normatywnych odległości od pozostałych instalacji.
7. Dla wysuwów kablowych: kuchennych, wentylacyjnych itp. zostawić zapas kabla min. 2m
8. Zejścia i dojścia do gniazd oraz przycisków od głównych tras kablowych wykonać w rurkach ochronnych gładkościennych RHDPE.
9. Linie WLZ prowadzić w korytach bądź kanałach kablowych.
10. Wiatbocy w salach z bogatymi zdobieniami zlokalizować w przestrzeni tła lub między gzymsami montując je w sposób nie kolidujący z dekoracjami. Wszelkie ustrzodzenia należy odtworzyć.

(*) - zasilanie/element wykonane w podetapie 2.1.1 etapu II.

- Pomieszczenia lub instalacje istniejące do zachowania

Legenda:

- gniazdo wtykowe
- gniazdo wtykowe IP44
- gniazdo podwójne
- zestaw gniazd 2x gniazdo ogólne 230V, 2x gniazdo DATA 230V, 2x gniazdo RJ45
- zestaw gniazd 2x gniazdo ogólne 230V, 2x gniazdo DATA 230V, 3x gniazdo RJ45
- zestaw gniazd 2x gniazdo 230V 2x gniazdo DATA 3x gniazdo RJ45
- zestaw gniazd puszcze w ścienne typu wallbox 2x230V DATA, 2x230V 2xRJ-45)
- rozdzielnica nowoprojektowana
- zestaw gniazd (instalacja istniejąca) zamontowanych na ścianie w puszkach z drzwiczkami zamykanymi 4x gniazdo ogólne 230V 2x gniazdo RJ45
- wypust zasilania 1-faz do klimatyzacji
- istniejący przepust kablowy przez strop
- taśma elektryczna instalacji odstraszania ptactwa
- szyna wyrównawcza FeZn 25x4

UWAGI :

WSZYSTKIE NAZWY UŻYTE W PROJEKCIE STANOWIĄ INFORMACJĘ O PARAMETRACH URZĄDZEŃ I MATERIAŁÓW. WYKONAWCA PRZED WBUDOWANIEM PRZEDSTAWI KARTY MATERIAŁOWE Z ZAŁĄCZENIEM WSZELKICH DOKUMENTÓW POTWIERDZAJĄCYCH ICH PARAMETRY TECHNICZNE I HIGIENICZNE. MATERIAŁY I URZĄDZENIA INNE NIŻ UŻYTE W PROJEKCIE PODLEGAJĄ AKCEPTACJI GŁÓWNEGO PROJEKTANTA ORAZ WYMAGAJĄ SPORZĄDZENIA DOKUMENTACJI ZAMIENNEJ KTÓRA PODLEGA UZGODNIENIU Z GŁÓWNYM PROJEKTANTEM

INWESTYCJA:	NR PROJEKTU:
"PRZEBUDOWA I ARANŻACJA WNĘTRZ PAŁACU KRASIŃSKICH (PAŁAC RZECZYPOSPOLITEJ) PRZY PLACU KRASIŃSKICH 3/5 W WARSZAWIE"	120

ADRES INWEST.:
Plac Krasińskich 3/5, 00-207 Warszawa

INWESTOR:
Biblioteka Narodowa w Warszawie
al. Niepodległości 213, 02-086 Warszawa

BRANŻA: ELEKTRYCZNA

FAZA: PROJEKT WYKONAWCZY

DATA: 10 - 2019r.

PAS PROJEKT
PAS PROJEKT SPÓŁKA Z O.O.
ul. Plantowa 9,
05-830 Nadarzyn
TEL.: (022) 739-90-25,FAX (022)739-79-06 www.pasprojekt.com

	IMIĘ I NAZWISKO	NR UPR.:	PODPIS
ZESPÓŁ AUTORSKI:			
PROJEKTOWAŁ:	mgr inż. Piotr Wudarczyk	MAZ/0424/PWOE/09	
OPRACOWAŁ:	mgr inż. Krzysztof Modzelewski		
SPRAWDZIŁ:	mgr inż. Michał Niedźwiecki	KWAL/0006/POOE/08	

UWAGA: PROJEKT CHRONIONY PRAWEM AUTORSKIM. PROJEKT ARCHITEKTONICZNY JEST PROJEKTEM NADRZĘDNYM WSZYSTKIE ROZBIEŻNOŚCI Z PROJEKTAMI BRANŻOWYMI SKONSULTOWAĆ Z PROJEKTANTEM GENERALNYM PRZED WYBUDOWANIEM !

RODZAJ RYSUNKU: RZUT

TREŚĆ RYSUNKU: INSTALACJA SIŁOWA - I PIĘTRO

SKALA: 1:100

NR.RYSUNKU: PAS-120-PW-IE-GN-R-03_E_II_2.3

REWIZJA: -