APTEKA SZPITALNA

RZUT PIWNICY skala 1:100

TECHNOLOGIA

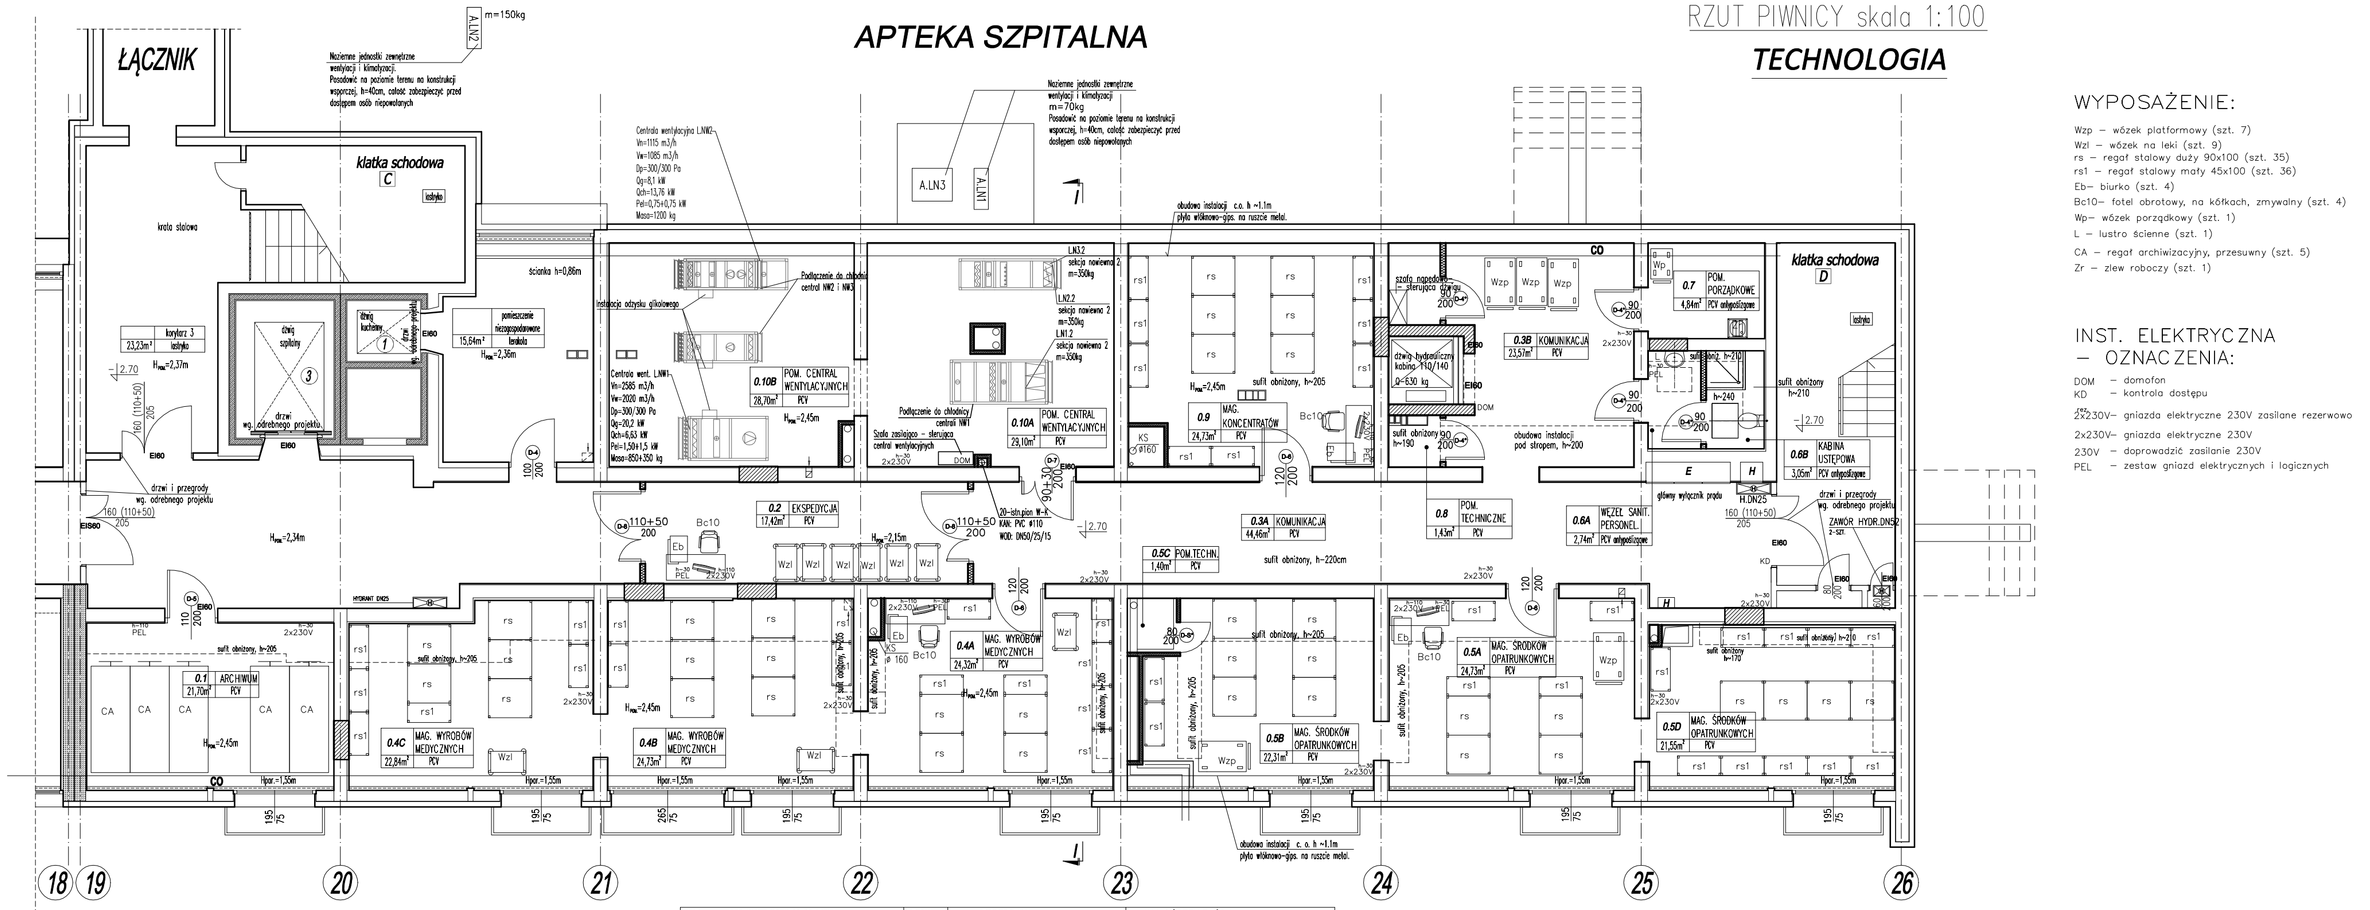

WYPOSAŻENIE:

Wzp – wózek platformowy (szt. 7)
Wzl – wózek na leki (szt. 9)
rs – regał stalowy duży 90x100 (szt. 35)
rs1 – regał stalowy mały 45x100 (szt. 36)
Eb– biurko (szt. 4)
Bc10– fotel obrotowy, na kółkach, zmywalny (szt. 4)
Wp– wózek porządkowy (szt. 1)
L – lustro ścienne (szt. 1)
CA – regał archiwizacyjny, przesuwny (szt. 5)
Zr – zlew roboczy (szt. 1)

INST. ELEKTRYCZNA – OZNACZENIA:

DOM – domofon
KD – kontrola dostępu
2x230V– gniazda elektryczne 230V zasilane rezerwowo
2x230V– gniazda elektryczne 230V
230V – doprowadzić zasilanie 230V
PEL – zestaw gniazd elektrycznych i logicznych

OZNACZENIA

5-G-W /5/	PROJ. ŚCIANKA Z PŁYTY WŁÓKNOWO-GIPSOWEJ NA RUSZCIE Z PROFILI BASZANYCH SZER 7,5 CM / 5 CM/ DWUKROTNE POSZYCIE PŁYTĄ GR 1,25 CM, WEŁNA MINERALNA 5 CM
0-G-W	PROJ. OBUDOWA Z PŁYTY WŁÓKNOWO-GIPSOWEJ NA RUSZCIE Z PROFILI BASZANYCH SZER 5 CM DWUKROTNE POSZYCIE PŁYTĄ GR 1,25 CM, WEŁNA MINERALNA 5 CM
EI60 /EIS120/	PROJ. ŚCIANKA Z PŁYTY WŁÓKNOWO-GIPSOWEJ OGNIOCHRONNEJ NA RUSZCIE Z PROFILI BLASZANYCH O ODPORNOŚCI OGNIOWEJ EI60 /EIS 120/ (WG WSKAZAŃ PRODUCENTA SYSTEMU)
	PROJ. PRZEGRODA MUROWANA
	ŚCIANY ISTNIEJĄCE

RYSUNEK ROZPATRYWAĆ ŁĄCZNIE Z POZOSTAŁYMI RYSUNKAMI PROJEKTU, OPISEM TECHNICZNYM PROJEKTAMI BRANŻOWYMI, TECHNOLOGIĄ MED., ORAZ PROJEKTEM PRZEBUDOWY SZPITALA POLEGAJĄCEJ NA DOSTOSOWANIU OBIEKTU DO OBOWIĄZUJĄCYCH PRZEPISÓW POŻAROWYCH

NR.	NAZWA POMIESZCZENIA	POW.	POSADZKA	WYKOŃCZENIE ŚCIAN
0.1	archiwum	21,70	PCV	farba lateksowa kat. III
0.2	ekspedycja	17,42	elektrostatyczna PCV	PCV do 110 cm, pow. farba lateksowa kat. III
0.3 A	komunikacja	44,46	PCV	PCV do 110 cm, pow. farba lateksowa kat. III
0.3 B	komunikacja	23,57	PCV	farba lateksowa kat. III
0.4 A	magazyn wyrobów medycznych	24,32	PCV	PCV do 110 cm, pow. farba lateksowa kat. III
0.4 B	magazyn wyrobów medycznych	24,73	PCV	PCV do 110 cm, pow. farba lateksowa kat. III
0.4 C	magazyn wyrobów medycznych	22,89	PCV	PCV do 110 cm, pow. farba lateksowa kat. III
0.5 A	magazyn środków opatrunkowych	24,73	PCV	PCV do 110 cm, pow. farba lateksowa kat. III
0.5 B	magazyn środków opatrunkowych	22,31	PCV	PCV do 110 cm, pow. farba lateksowa kat. III
0.5 C	pomieszczenie techniczne	1,40	PCV	farba lateksowa kat. III
0.5 D	magazyn środków opatrunkowych	21,55	PCV	PCV do 110 cm, pow. farba lateksowa kat. III
0.6 A	węzeł sanitarny personel	2,74	PCV antypoślizgowe	PCV do sufitu
0.6 B	kabina ustępowa	3,05	PCV antypoślizgowe	PCV do sufitu
0.7	p. porządkowe	4,84	PCV antypoślizgowe	PCV do 180cm, pow. farba lateksowa kat. III
0.8	pomieszczenie techniczne	1,43	PCV	farba lateksowa kat. III
0.9	magazyn koncentratorów	29,15	PCV	PCV do 110 cm, pow. farba lateksowa kat. III
0.10A	pomieszczenie central wentylacyjnych	29,10	pos. cementowa	farba lateksowa kat. III
0.10B	pomieszczenie central wentylacyjnych	28,70	pos. cementowa	farba lateksowa kat. III
	RAZEM	348,09		
	UWAGI	Wykończyć podłogowy PCV – wyoblić cokoły do wys. 10 cm		

TEMAT INWESTYCJI
REMONT I MODERNIZACJA APTEKI SZPITALNEJ
SZPITALA WOJEWÓDZKIEGO W POZNANIU,
POZNAŃ ul. Juraszów 7-19 dz. nr ew. 1/6, 2/17, obr. Golęcin

TREŚĆ RYSUNKU
RZUT PIWNICY – TECHNOLOGIA

PROJEKTOWAŁ/ ARCHITEKTURA: mgr inż. arch. Maria Andrzejewska – Słosecka
UPR. BUD. DO PROJEKT. BEZ OGRANICZEŃ W SPEC.
ARCHITEKT. NR 196/71 Bg

OPRACOWAŁ: mgr inż. Joanna Ciszewska

NOVO PROJEKT
Joanna Ciszewska
ul. Tartaków 3,
85-391 Bydgoszcz
tel. 792 701 280

DATA: 01.09.2020
SKALA: 1:100
BRANŻA: ARCHITEKTURA
NR RYSUNKU: T/01