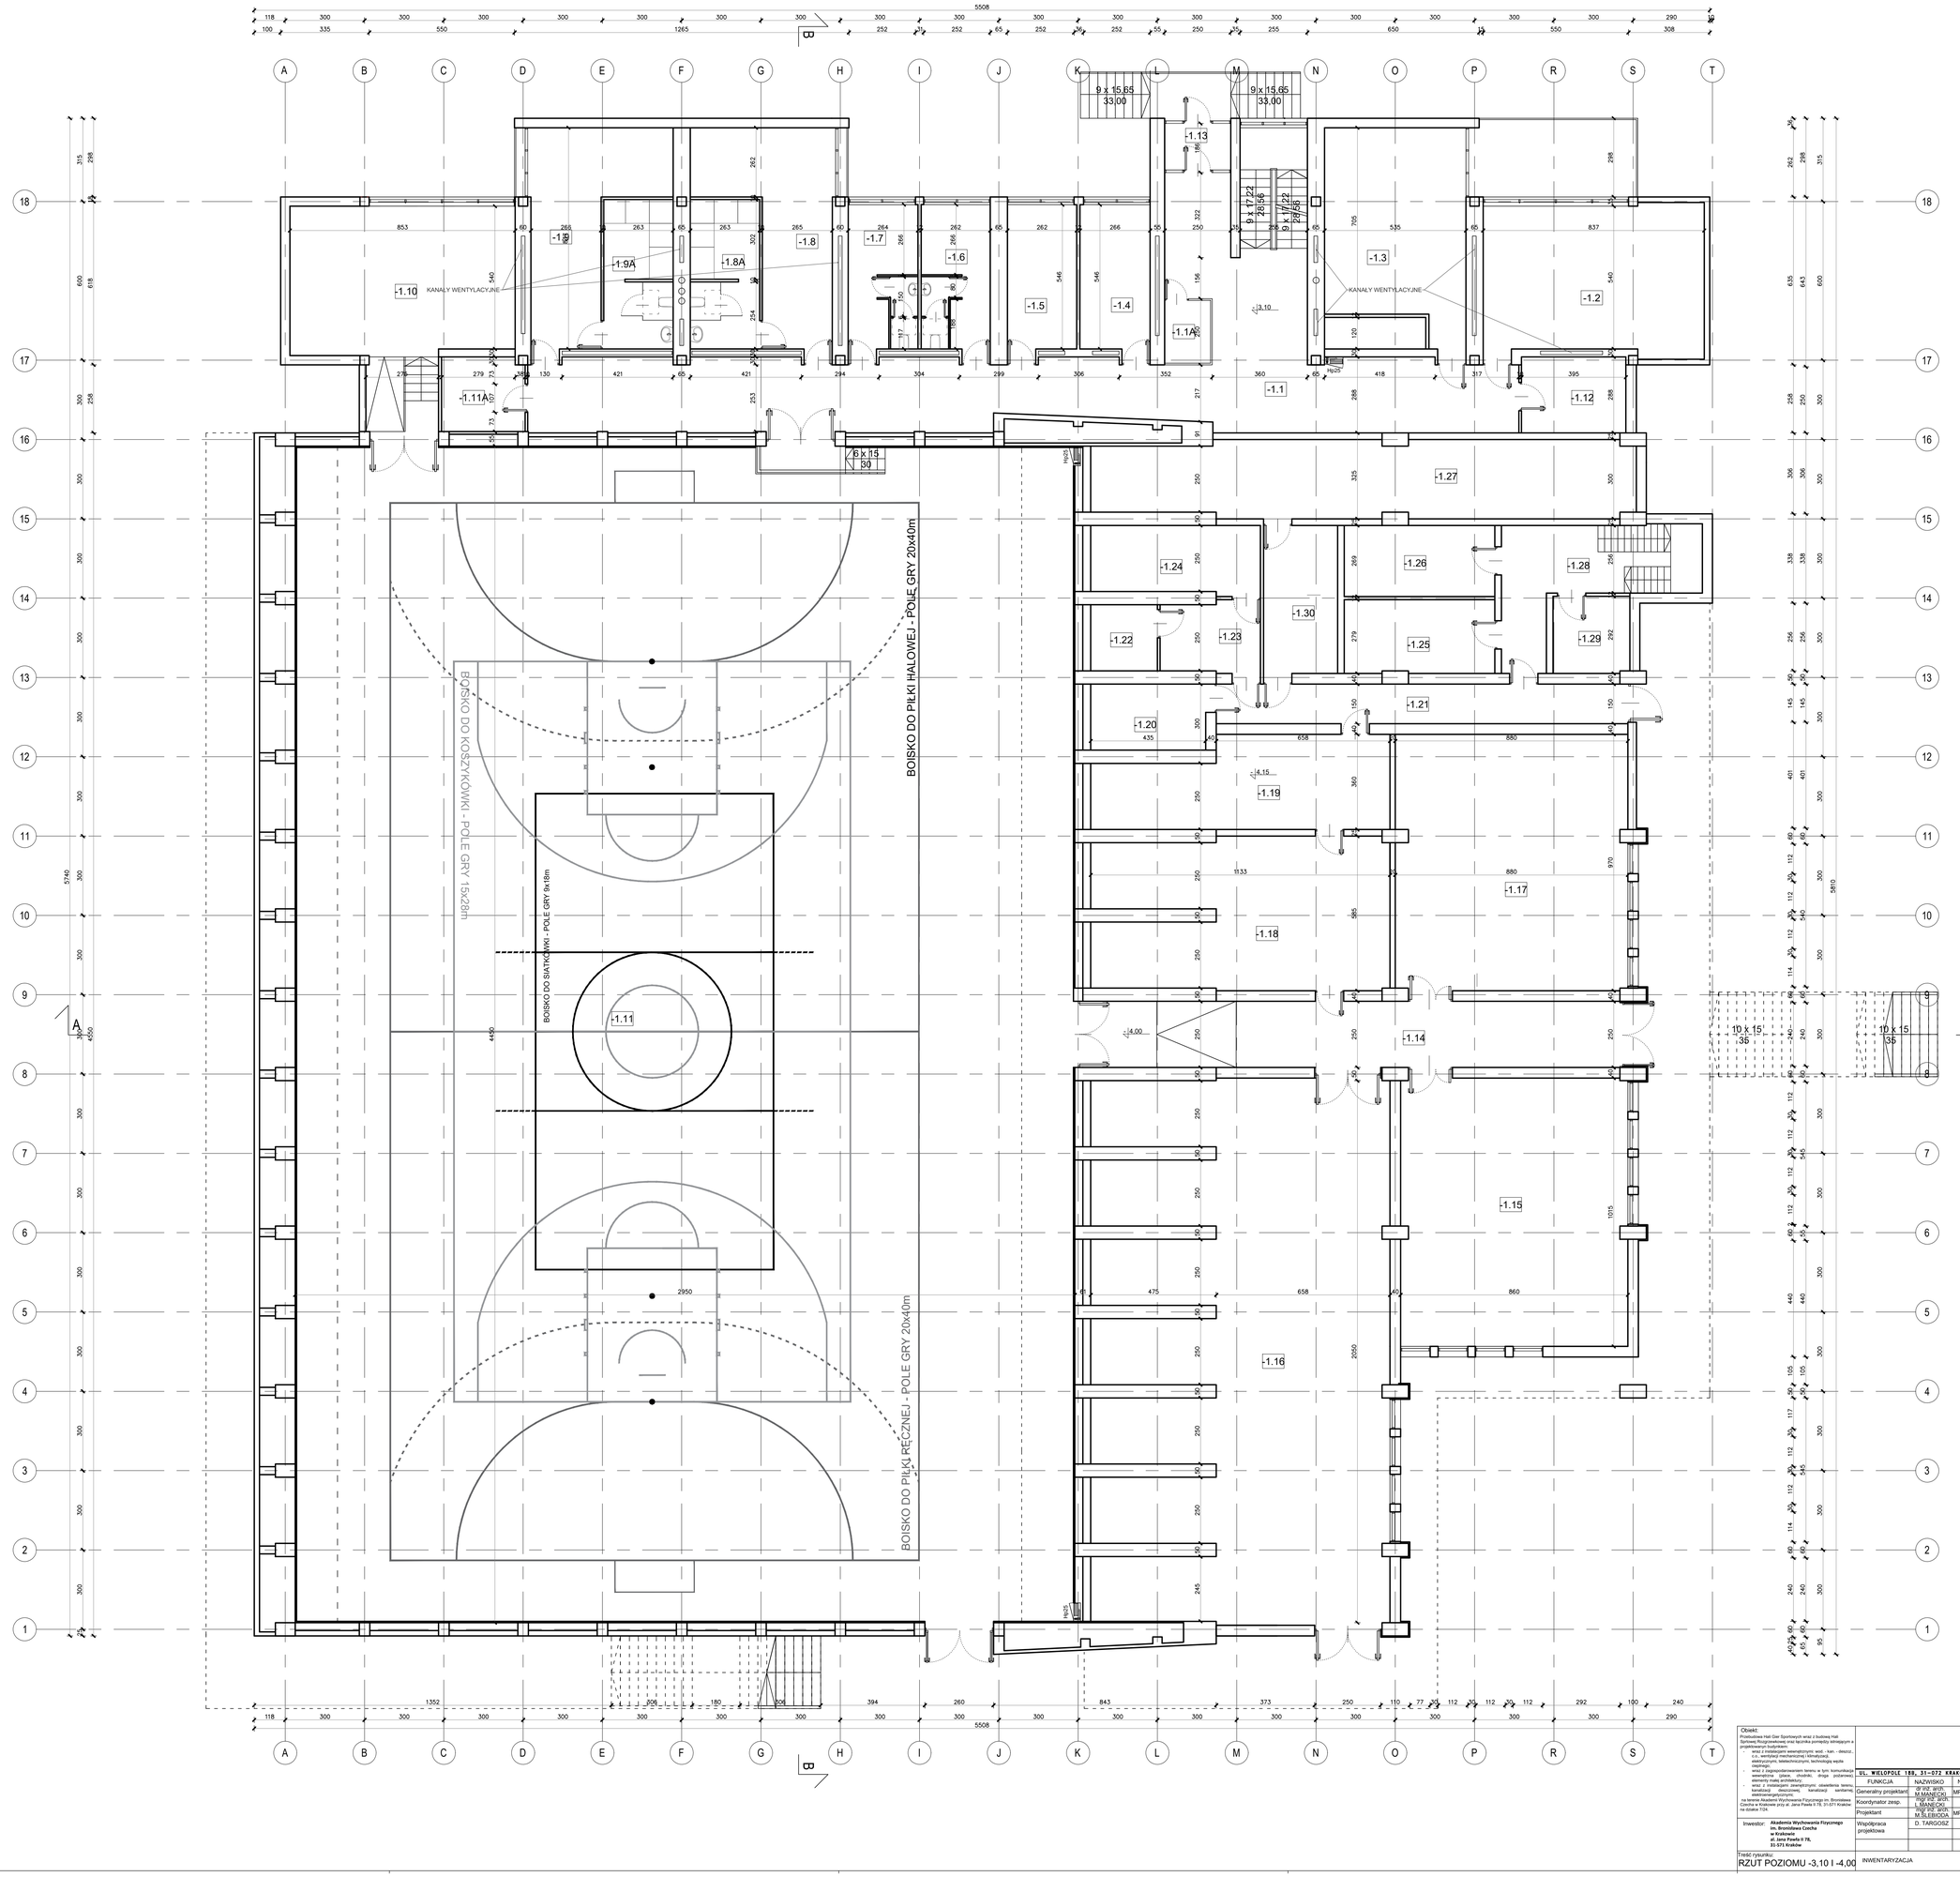

NR	NAZWA POMIESZCZENIA	POW. [M²]
-1.1	KOMUNIKACJA	139,6500
-1.1A	PORTIERNIA	4,1400
-1.2	SALA SEMINARYJNA	47,0900
-1.3	SALA SEMINARYJNA	40,1400
-1.4	POKÓJ DYDAKTYCZNY	15,0900
-1.5	POKÓJ DYDAKTYCZNY	14,8800
-1.6	POKÓJ TRENERÓW	14,8200
-1.7	POKÓJ TRENERÓW	14,8200
-1.8	SZATNIA	30,2000
-1.8A	WC I UMYWALNIA	14,5000
-1.9	SZATNIA	30,2000
-1.9A	WC I UMYWALNIA	14,5000
-1.10	SALA SEMINARYJNA	55,6300
-1.11	PŁYTA BOISKA	1035,2700
-1.11A	AMPLIFIKATORNIA	8,8100
-1.12	POMIESZCZENIE PORZĄDKOWE	11,3500
-1.13	WIATROŁAP	4,3900
-1.14	KOMUNIKACJA	50,5500
-1.15	SIŁOWNIA	87,2900
-1.16	MAGAZYN	229,1800
-1.17	SIŁOWNIA	84,4800
-1.18	MAGAZYN	61,5400
-1.19	MAGAZYN	35,5300
-1.20	POMIESZCZENIE TECHNICZNE	10,8700
-1.21	KOMUNIKACJA	23,4000
-1.22	POMIESZCZENIE TECHNICZNE	6,3000
-1.23	KOMUNIKACJA	9,4900
-1.24	MAGAZYN	16,3600
-1.25	MAGAZYN	15,3300
-1.26	MAGAZYN	15,3300
-1.27	POMIESZCZENIE TECHNICZNE	58,1700
-1.28	MAGAZYN	24,6300
-1.29	TOALETY	8,4900
-1.30	KOMUNIKACJA	15,6800
	ŁĄCZNIE	2248,10

Obiekt:
Przebudowa Hali Gier Sportowych wraz z budową Hali Sportowej Rozgrzewkowej oraz łącznika pomiędzy istniejącym a projektowanym obiektem
- wraz z instalacjami wewnętrznymi: wod. – kan. – elektrycz., c.o., wentylacji mechanicznej i klimatyzacji, teletechnicznymi, teletechnicznymi, technologią węzła cieplnego
- wraz z zagospodarowaniem terenu w tym: komunikacja wewnętrzna (place, chodniki, droga pożarowa) i elementy małej architektury;
- wraz z przebudową istniejącej oświetlenia terenu, kanalizacji deszczowej, kanalizacji sanitarnej, elektroenergetycznymi

na terenie kampusu Akademii Wychowania Fizycznego im. Bronisława Czecha w Krakowie przy al. Jana Pawła II 78, 31-571 Kraków, na działce 7/24

Inwestor: **Akademia Wychowania Fizycznego im. Bronisława Cecha w Krakowie al. Jana Pawła II 78, 31-571 Kraków**

Treść rysunku: RZUT POZIOMU -3,10 I -4,00

ARP MANECKI SP. Z O.O. SP. K.
UL. WIELOPOLE 189, 31-072 KRAKÓW, NIP: 6762574405, EMAIL: ARP.BIURO@GMAIL.COM, TEL.: 124225570

FUNKCJA	NAZWISKO	NR UPRAW.	SPECJALNOŚĆ	PODPIS
Generalny projektant	mgr inż. arch. M.MANECKI	MPOIA 036/2009	Architektura	
Koordynator zesp.	mgr inż. arch. L.MANECKI	97 / 65	Architektura	
Projektant	mgr inż. arch. M.SLEBIODA	MPOIA 019/2003	Architektura	
Współpraca projektowa	D. TARGOSZ		Architektura	

Stadium: PROGRAM FUNKCJONALNO-UŻYTKOWY
INWENTARYZACJA

Data: MAJ 2021

Skala: 1:100

Nr rysunku: I-2

INWENTARYZACJA