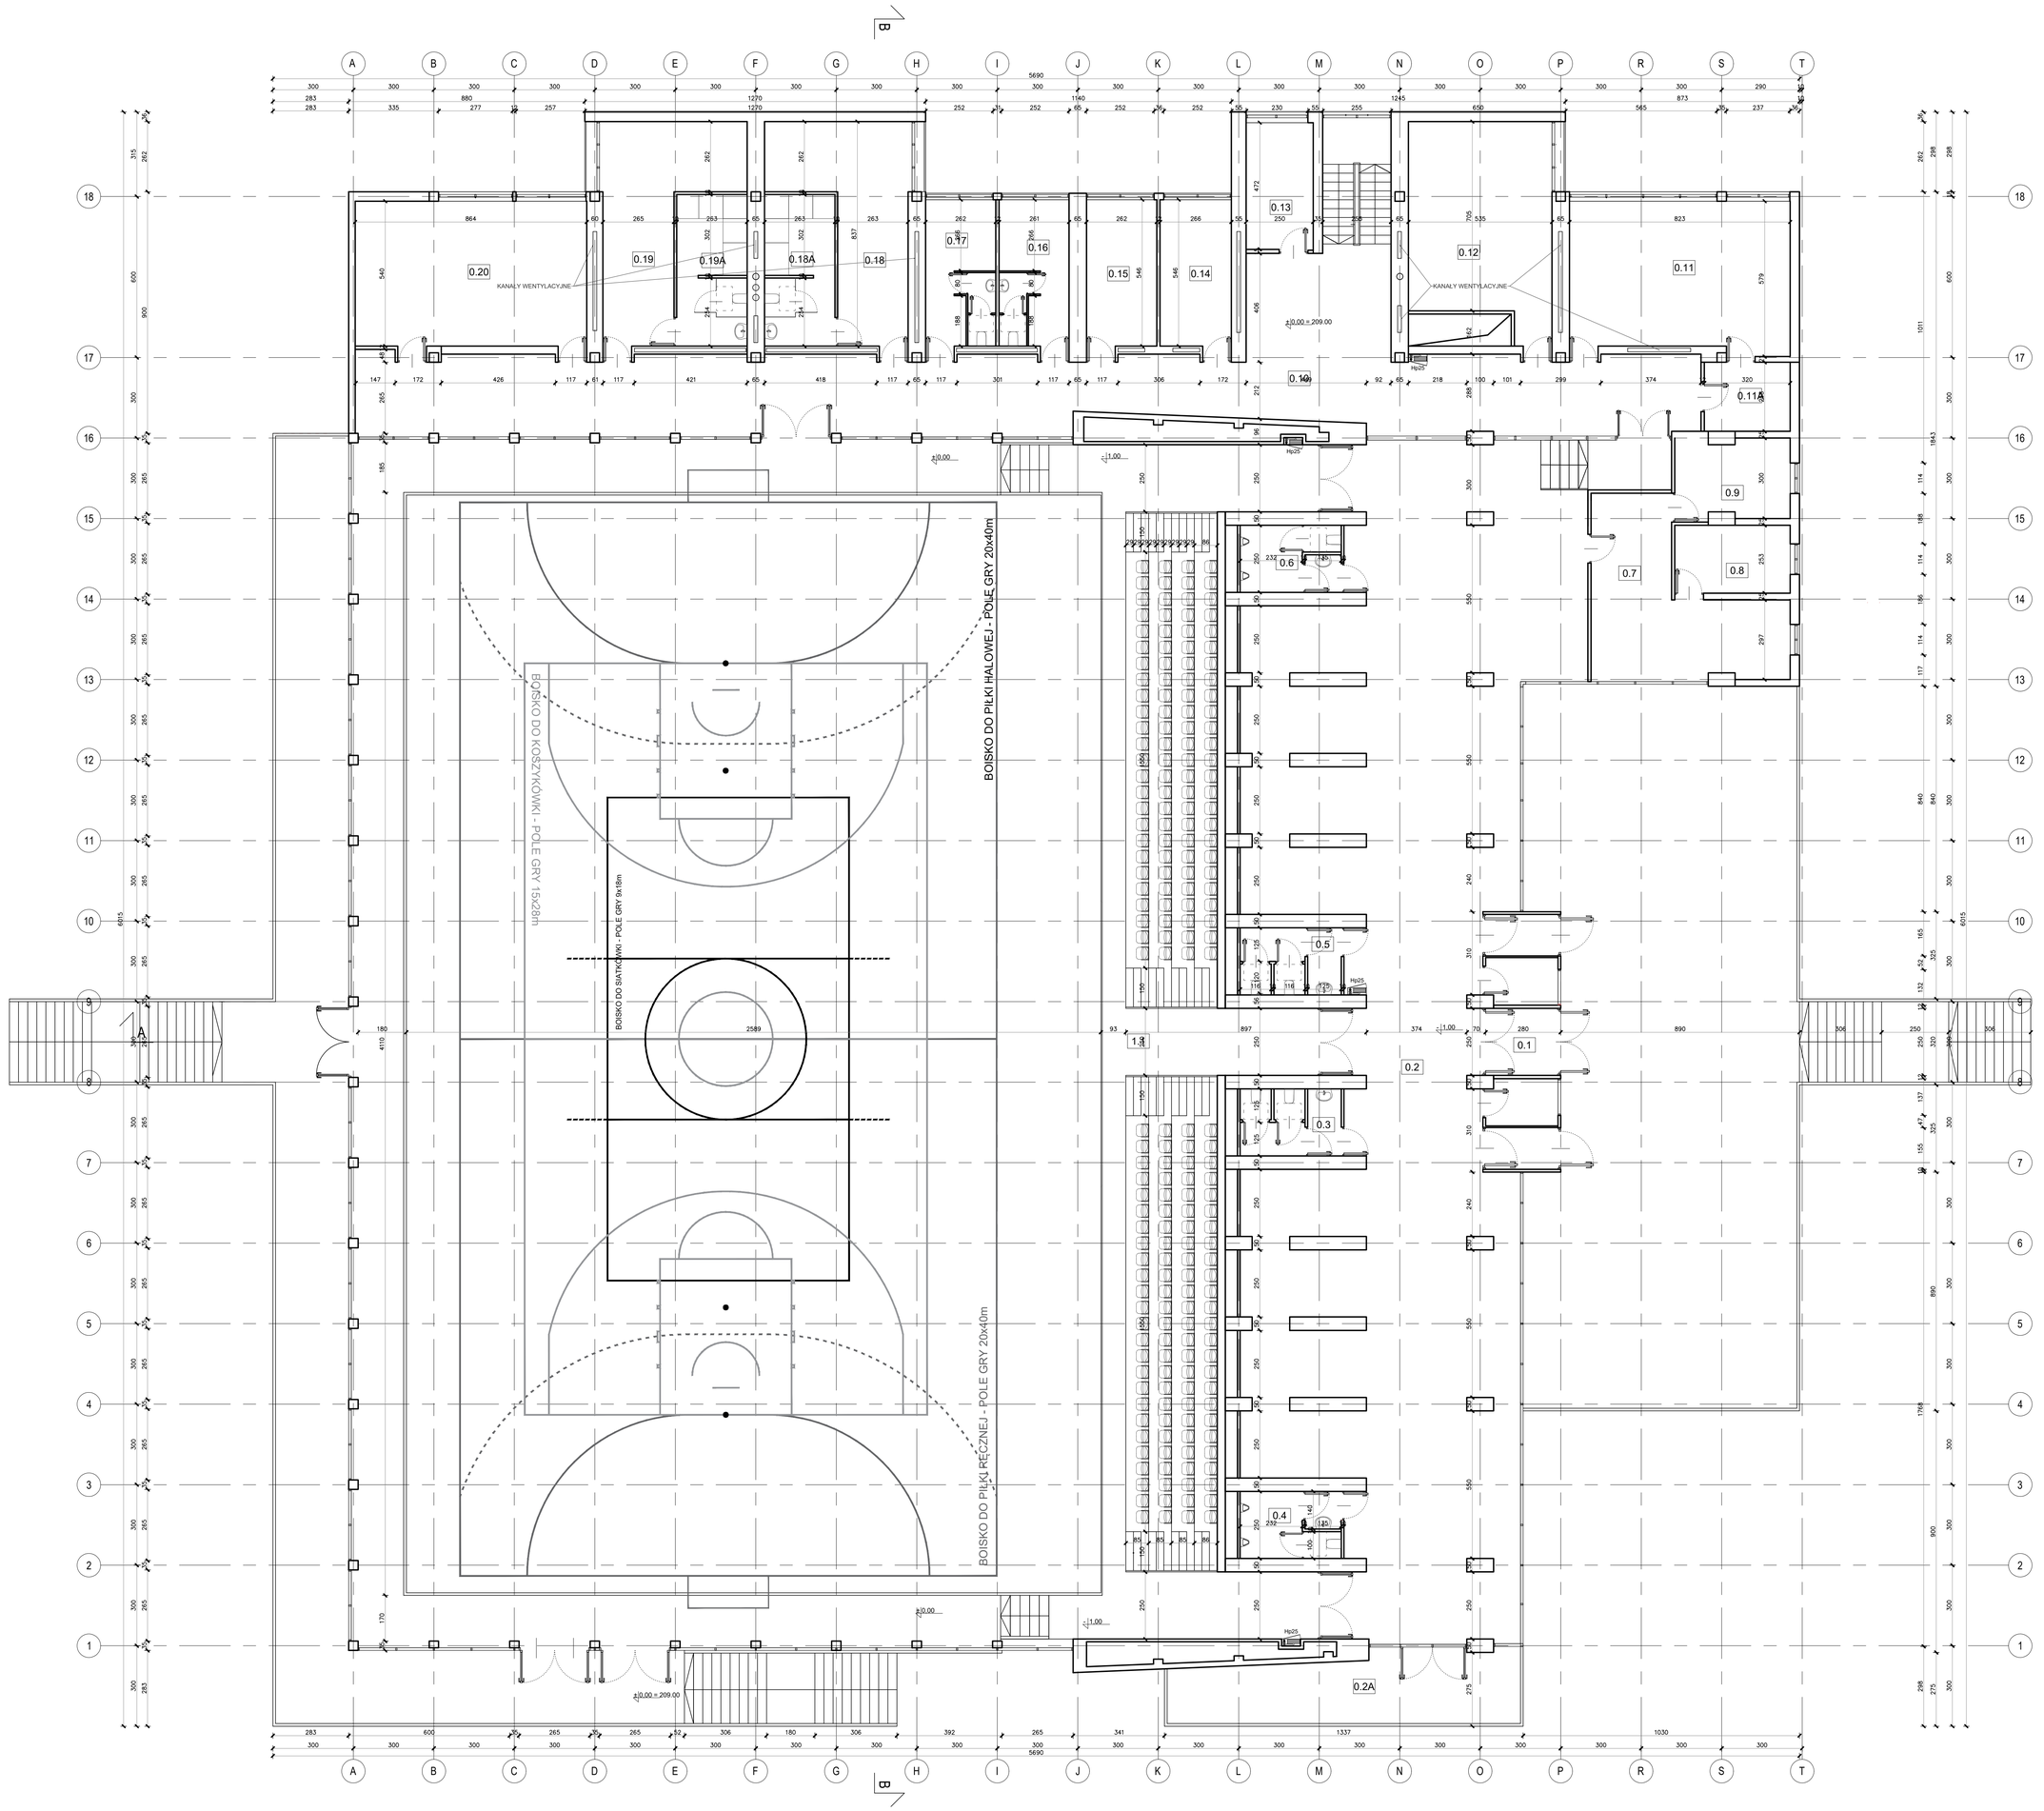

NR	NAZWA POMIESZCZENIA	POW. [M²]
0.1	WIATROŁAP	25.3500
0.2	HALL GŁÓWNY	381.4300
0.2A	TARAS	32.4300
0.3	TOALETA DAMSKA	9.6700
0.4	TOALETA MĘSKA	9.6700
0.5	TOALETA DAMSKA	9.6700
0.6	TOALETA MĘSKA	9.6700
0.7	SEKRETARIAT	33.49
0.8	BIURO	10.8700
0.9	BIURO	12.5600
0.10	KOMUNIKACJA	169.8700
0.11	SALA SEMINARYJNA	45.9200
0.11A	KSERO	8.2400
0.12	SALA SEMINARYJNA	40.1400
0.13	POKÓJ DYDAKTYCZNY	11.8000
0.14	POKÓJ DYDAKTYCZNY	15.0900
0.15	POKÓJ DYDAKTYCZNY	14.9000
0.16	SZATNIA TRENERSKA	14.8200
0.17	SZATNIA TRENERSKA	14.8200
0.18	SZATNIA	29.9000
0.18A	WC I UMYWALNIA	14.8600
0.19	SZATNIA	29.9200
0.19A	WC I UMYWALNIA	14.8600
0.20	SALA SEMINARYJNA	48.1900
	ŁĄCZNIE	1008.14

Obiekt:
Przebudowa Hali Gier Sportowych wraz z budową Hali Sportowej Rozgrzewkowej oraz łącznika pomiędzy istniejącym a projektowanym budynkiem
- wraz z instalacjami wewnętrznymi wod.-kan.- elektr., c.o., wentylacji mechanicznej i klimatyzacji,
- technologicznym, teletechnicznym, technologią węzła cieplnego,
- wraz z zagospodarowaniem terenu w tym komunikacja wewnętrzna (place, chodniki, droga pożarowa) i elementy małej architektury,
- wraz z instalacjami zewnętrznymi: oświetlenia terenu, kanalizacji deszczowej, kanalizacji sanitarnej, elektroenergetycznymi
na terenie Akademii Wychowania Fizycznego im. Bronisława Czecha w Krakowie przy al. Jana Pawła II 78, 31-571 Kraków na działce 7/24

Inwestor: **Akademia Wychowania Fizycznego im. Bronisława Cecha w Krakowie, al. Jana Pawła II 78, 31-571 Kraków**

Treść rysunku: RZUT POZIOMU -1,00 I 0,00

MANECKI SP. Z O.O. SP. K.
UL. WIELOPOLE 18B, 31-072 KRAKÓW, NIP: 6762574405, EMAIL: ARP.BIURO@GMAIL.COM, TEL: 124223570

FUNKCJA	NAZWISKO	NR UPRAW.	SPECJALNOŚĆ	PODPIS
Generalny projektant	mgr inż. arch. M.MANECKI	MPOIA 036/2009	Architektura	
Koordynator zesp.	mgr inż. arch. L.MANECKI	97 / 65	Architektura	
Projektant	mgr inż. arch. M.SLEBIODA	MPOIA 019/2003	Architektura	
Współpraca projektowa	D. TARGOSZ		Architektura	

Stadium: PROGRAM FUNKCJONALNO-UŻYTKOWY
INWENTARYZACJA
Data: MAJ 2021
Skala: 1:100
Nr rysunku: I-3