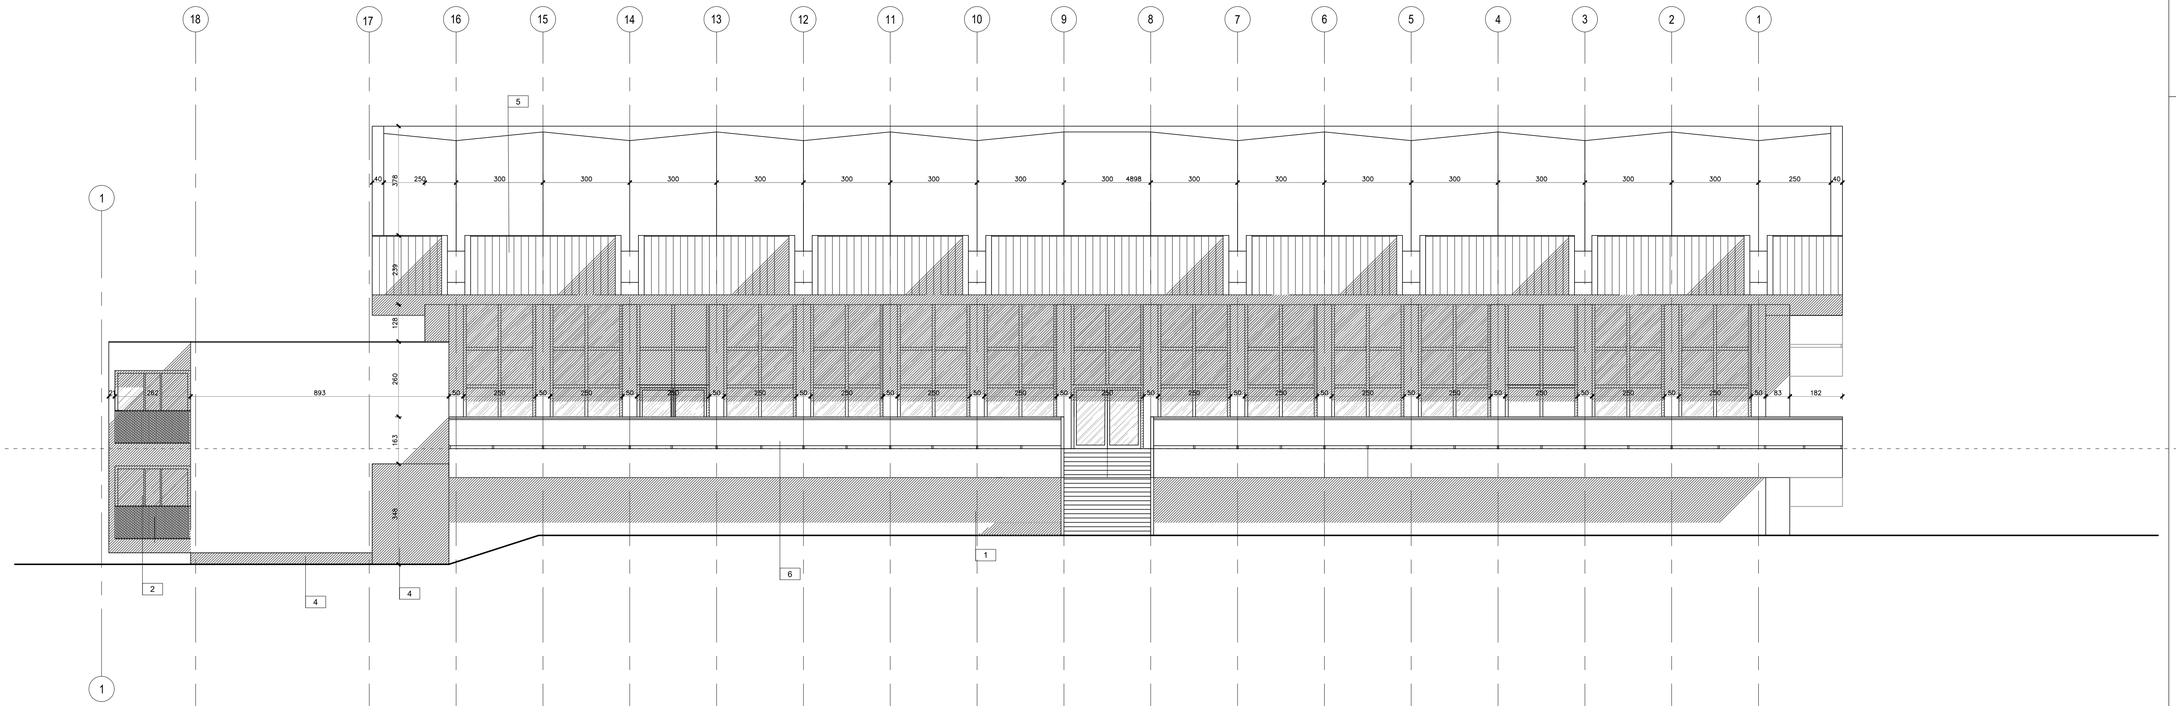

MATERIAŁY ELEWACYJNE:
1. ŚLUSARKA ALUMINIOWA KOL. SZARY - SZKLENIE SZKŁEM PRZEJRZYSTYM
2. OKNA PCV, KOL. CIEMNY BRĄZ - SZKLENIE SZKŁEM PRZEJRZYSTYM
3. POKRYCIE DACHU PAPA ASFALTOWA
4. ŚCIANA TYNKOWANA KOL. JASNY SZARY
5. OKŁADZINA DREWNIANA
6. BALUSTRADA BETONOWA

Obiekt:
Przebudowa Hali Gier Sportowych wraz z budową Hali Sportowej wielofunkcyjnej wraz z budynkiem zaplecza szkoleniowym w projektowanego budynkiem:
- wraz z instalacjami wewnętrznymi: wod. - kan. - deszcz., c.o., wentylacji mechanicznej, klimatyzacji, elektrycznymi, teleinformatycznymi, technologią węzła cieplnego, gazu,
- wraz z zagospodarowaniem terenu w tym: komunikacja wewnętrzna (plac, chodniki, droga pożarowa), elementami małej architektury,
- wraz z instalacjami zewnętrznymi: uzbrojenia terenu, kanalizacji deszczowej, kanalizacji sanitarnej, elektroenergetycznymi,
na terenie Akademii Wychowania Fizycznego im. Bronisława Czecha w Krakowie przy al. Jana Pawła II 78, 31-571 Kraków, na działce 7/24.

Inwestor: **Akademia Wychowania Fizycznego im. Bronisława Czecha w Krakowie al. Jana Pawła II 78, 31-571 Kraków**

Treść rysunku:
ELEWACJA WSCHODNIA

MANECKI SP. Z O.O. SP. K.
UL. WIELOPOLE 18B, 31-072 KRAKÓW, NIP: 6762574406, EMAIL: ARP.BIURO@GMAIL.COM, TEL.: 124225570

FUNKCJA	NAZWISKO	NR UPRAW.	SPECJALNOŚĆ	PODPIS
Generalny projektant	arch. inż. M.MANECKI	MPOIA 036/2009	Architektura	
Koordynator zesp.	mgr inż. arch. M.MANECKI	97 / 65	Architektura	
Projektant	mgr inż. arch. M.SLEBODA	MPOIA 019/2003	Architektura	
Współpraca projektowa	D. TARGOSZ		Architektura	

INWENTARYZACJA

Stadium:
PROGRAM FUNKCJONALNO-UŻYTKOWY
INWENTARYZACJA

Data
MAJ 2021

Skala
1:100

Nr rysunku
I-10