STREFA POŻAROWA NR1 - ZL I

STREFA POŻAROWA NR2 - ZL III

STREFA POŻAROWA NR 3 - ZL I

STREFA POŻAROWA NR 5 - PM /POMIESZCZENIA TRCHNICZNE/MAGAZYNOWE

KLATKI EWAKUACYJNE WYDZIELONE

PRZEJŚCIA EWAKUACYJNE

DOJŚCIA EWAKUACYJNE

REI 120 przegroda o odporności ogniowej - REI120

EI 60 DRZWI POŻAROWE o odporności EI 60

EI 30 EI 30 + S DRZWI POŻAROWE o odp. EI 30 / dymoszczelne

HP25 HYDRANT WEWNĘTRZNY

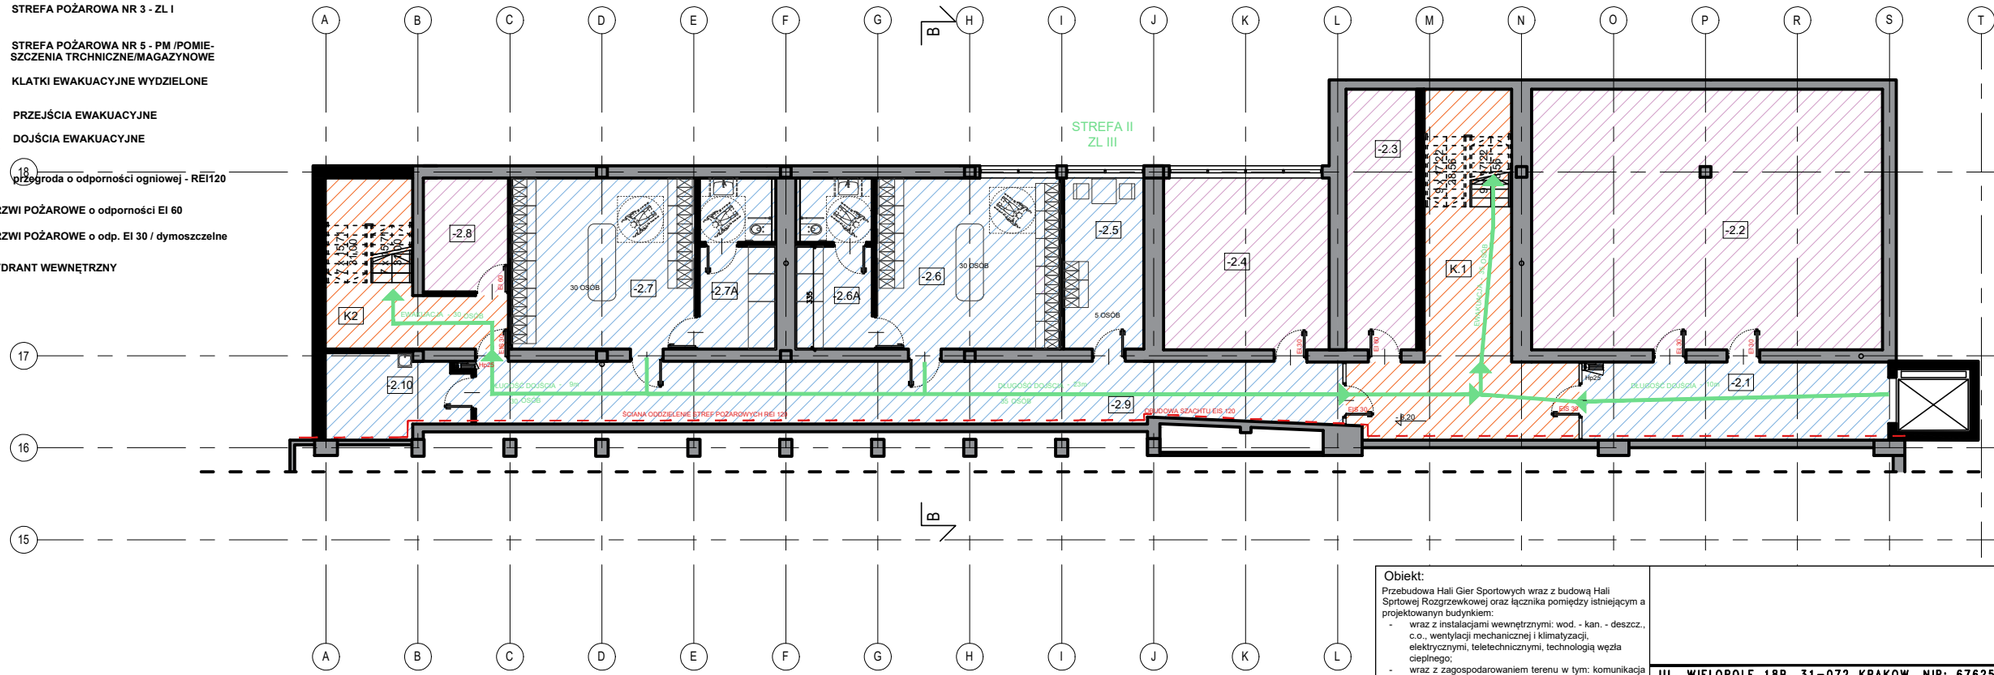

NR	NAZWA POMIESZCZENIA	POW. [M²]	WYKORZESNIE POSADZKI
K.1	KLATKA SCHODOWA	44,4900	PŁYTKI GRANITOWE
K2	KLATKA SCHODOWA	21,3200	PŁYTKI GRANITOWE
-2.1	KOMUNIKACJA	25,5000	PŁYTKI GRANITOWE
-2.2	WENTYLATORNIA	97,3200	POSADZKA BETONOWA
-2.3	ROZDZIELNIA	19,5500	POSADZKA BETONOWA
-2.4	WĘZEŁ CIEPLNY	30,2400	POSADZKA BETONOWA
-2.5	POM. SOCJALNE	14,5500	WYKŁADZINA PVC
-2.6	SZATNIA A (30 osób)	33,4500	PŁYTKI GRESOWE
-2.6A	WC I UMYWALNIA A	13,9300	PŁYTKI GRESOWE
-2.7	SZATNIA B (30 OSÓB)	33,4700	PŁYTKI GRESOWE
-2.7A	WC I UMYWALNIA B	13,9300	PŁYTKI GRESOWE
-2.8	POMIESZCZENIE NA WODOMIERZ	14,7700	POSADZKA BETONOWA
-2.9	KOMUNIKACJA	55,9600	PŁYTKI GRANITOWE
-2.10	POMIESZCZENIE PORZĄDKOWE	12,0300	PŁYTKI GRESOWE
ŁĄCZNIE		430.51	

Obiekt:

Przebudowa Hali Gier Sportowych wraz z budową Hali Sportowej Rozgrzewkowej oraz łącznika pomiędzy istniejącym a projektowanym budynkiem:

- wraz z instalacjami wewnętrznymi: wod. - kan. - deszcz., c.o., wentylacji mechanicznej i klimatyzacji, elektrycznymi, teletechnicznymi, technologią węzła cieplnego;
- wraz z zagospodarowaniem terenu w tym: komunikacja wewnętrzna (place, chodniki, droga pożarowa), elementy małej architektury;
- wraz z instalacjami zewnętrznymi: oświetlenia terenu, kanalizacji deszczowej, kanalizacji sanitarnej, elektroenergetycznymi;

na terenie Akademii Wychowania Fizycznego im. Bronisława Czecha w Krakowie przy al. Jana Pawła II 78, 31-571 Kraków: na działce 7/24.

Inwestor: **Akademia Wychowania Fizycznego im. Bronisława Czecha w Krakowie al. Jana Pawła II 78, 31-571 Kraków**

MANECKI SP. Z O.O SP. K.

UL. WIELOPOLE 18B, 31-072 KRAKOW, NIP: 6762574406, EMAIL: ARP.BIURO@GMAIL.COM, TEL.: 124225570

FUNKCJA	NAZWISKO	NR UPRAW.	SPECJALNOŚĆ	PODPIS
Generalny projektant	dr inż. arch. M.MANECKI	MPOIA 036/2009	Architektura	
Koordynator zesp.	mgr inż. arch. L.MANECKI	97 / 65	Architektura	
Projektant	mgr inż. arch. M.ŚLEBIODA	MPOIA 019/2003	Architektura	
Współpraca projektowa	D. TARGOSZ		Architektura	

Stadium: PROGRAM FUNKCJONALNO-UŻYTKOWY

Data: STYCZEŃ 2021

Treść rysunku: RZUT POZIOMU -6,20

SCHEMAT P. POŻAROWY

Skala: 1:200

Nr rysunku: S-1