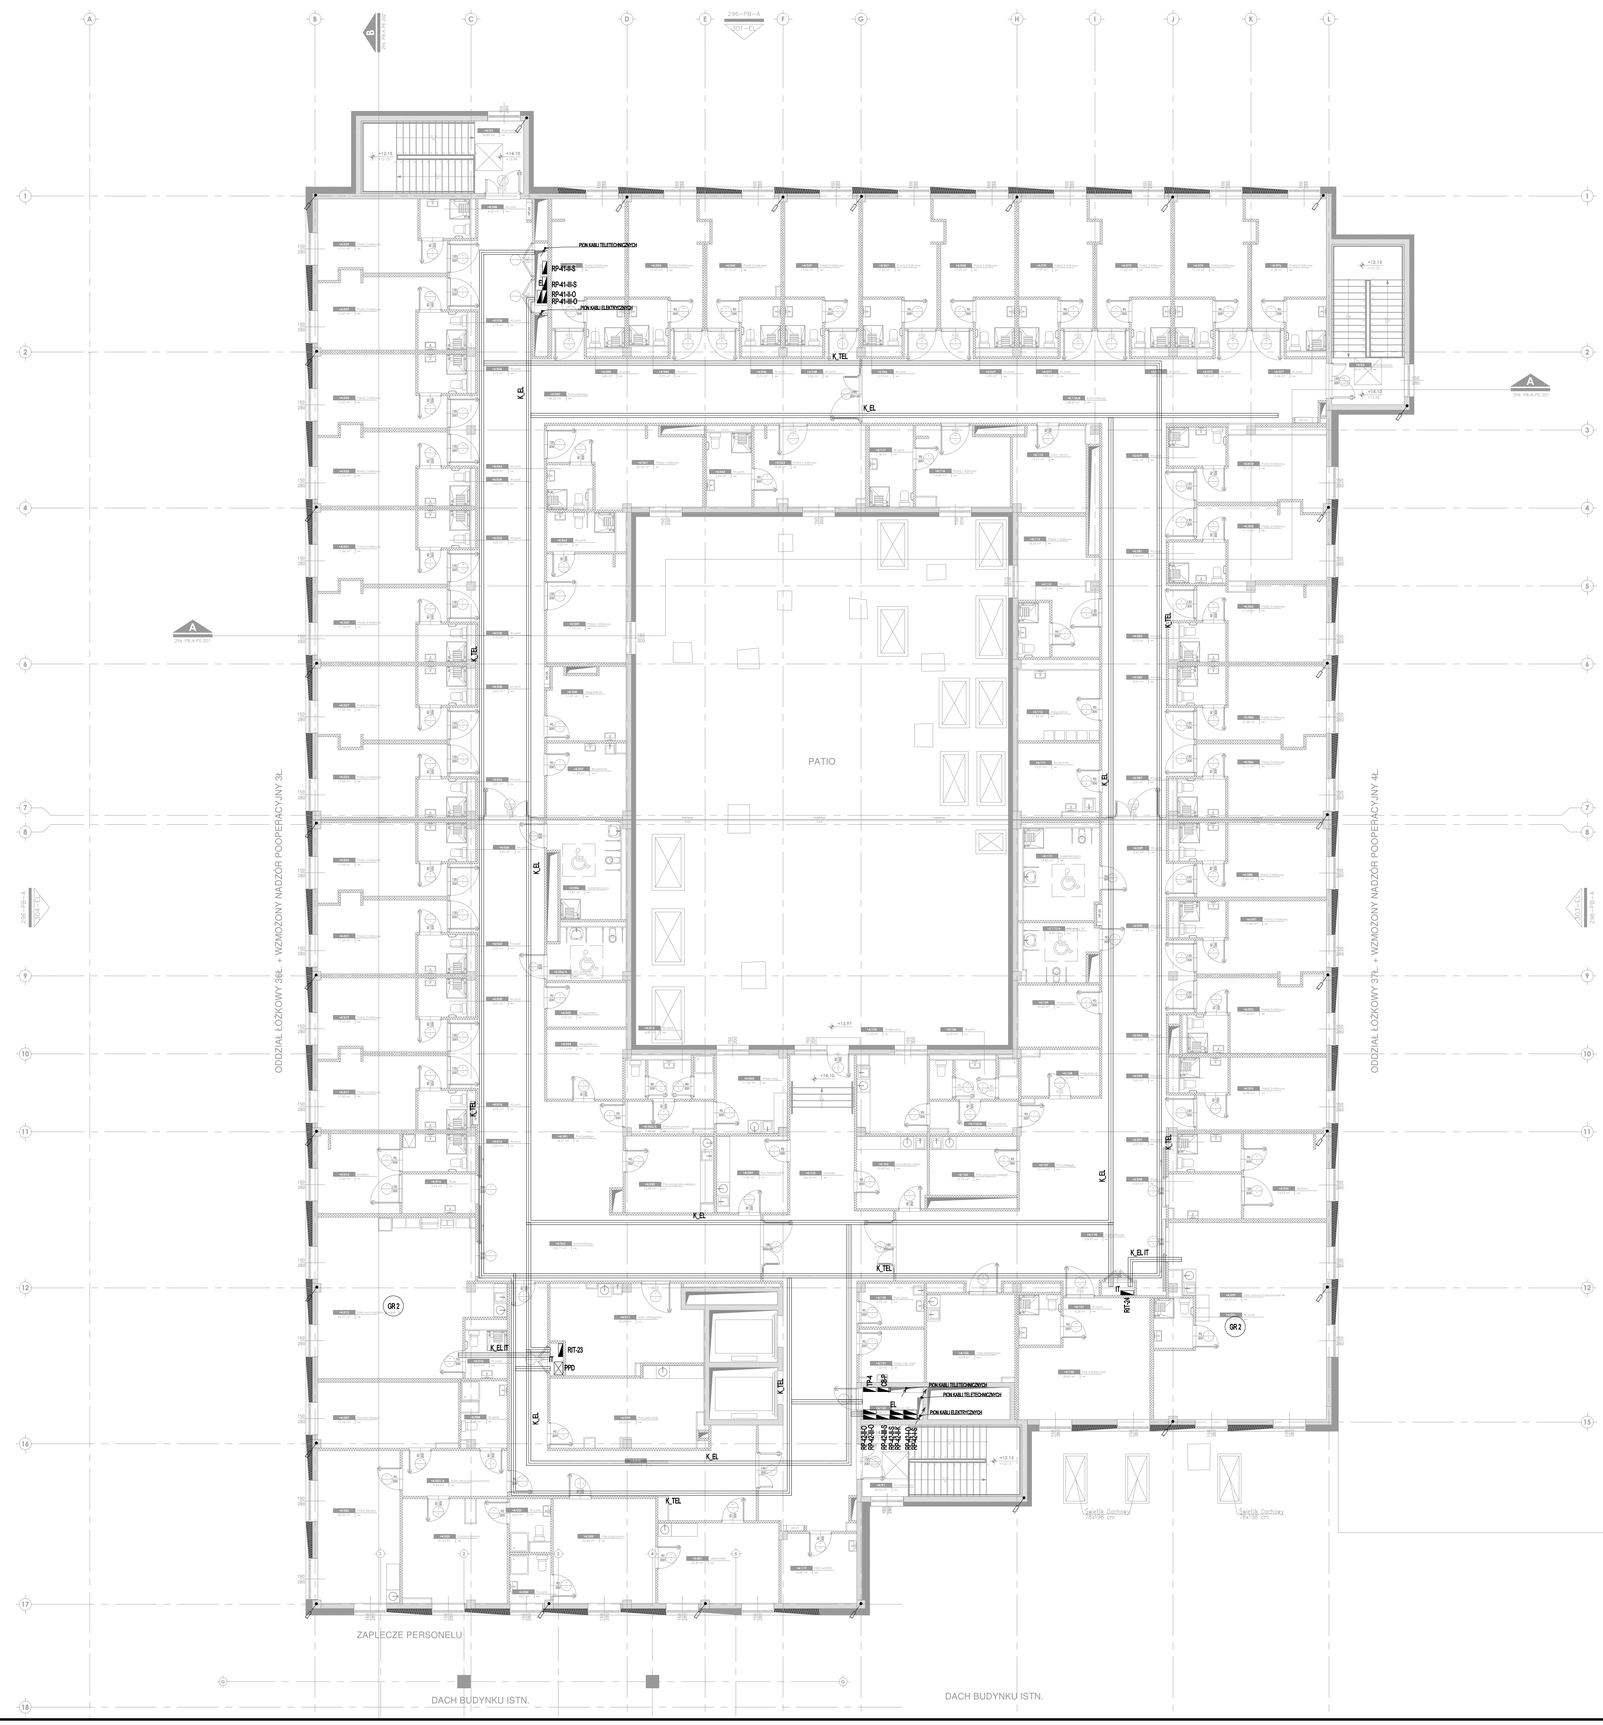

LEGENDA:

- K_EL — KORYTO KABLOWE - INSTALACJE ELEKTRYCZNE
- K_EL.P — KORYTO KABLOWE EMI - INSTALACJE ELEKTRYCZNE
- K_TEL — KORYTO KABLOWE - INSTALACJE TELETECHNICZNE
- K_TEL.P — KORYTO KABLOWE EMI - INSTALACJE TELETECHNICZNE
- K_EL IT — KORYTO KABLOWE DLA KABLI SYSTEMU IT
- ROZDZIELNICA NISKIEGO NAPIĘCIA FUNKCJE POSZCZEGÓLNYCH TABLIC ZAWARTO W OPISIE I NA SCHEMACIE ROZDZIAŁU ENERGII
- PION KABLOWY
- PRZEWÓD ODPROWADZAJĄCY INSTALACJI ODGROMOWEJ
- PWP — PRZYCISK STERUJĄCY PRZECIWPRZEPOMOWEGO WYŁĄCZNIKA PRĄDU
- UPS — PRZYCISK PRZECIWPRZEPOMOWEGO WYŁĄCZENIA UPS

UWAGI:

1. RYSUNEK POWINIEN BYĆ ROZPATRYWANY WSPÓLNIE Z POZOSTAŁYMI RYSUNKAMI INSTALACJI ELEKTRYCZNYCH, OPISEM TECHNICZNYM I PROJEKTAMI INNYCH BRANŻ.
2. MIEJSCE KABLI DO BUDYNKU WYKONAĆ JAKO WODO I GAZOSZCZELNE PRZEPUSTY SYSTEMOWE.
3. WYJŚCIE KABLI NA DACH WYKONAĆ JAKO WODOSZCZELNE
4. PRZEJŚCIA INSTALACYJNE PRZEZ ŚCIANY I STROPY OZDZIELENIA POŻAROWEGO USZCZELNIĆ MATERIAŁEM O ODPORNOŚCI OGNIOWEJ I POŻAROWEJ ODPOWIEDNIEJ DO PRZEWIDZIANEJ PRZESZKODY
5. POŁĄCZENIA WYRÓWNAWCZE WYKONAĆ ZGODNIE Z OPISEM TECHNICZNYM

0 1 2 5 m 10 m

1:100

INWESTOR
investor

SZPITAL WOJEWÓDZKI W POZNANIU
ul. Juraszów 7/19
60-479 Poznań

ARCHITEKT
architect

TPF sp. z o.o.
ul. Annopol 22
00-236 Warszawa
tpf@tpf.com.pl
www.tpf.com.pl

PODWYKONAWCA
sub-contractor

PRACOWNIA PROJEKTOWA IMEK
UL. PEWNA 23
05-822 MILANÓWEK
TEL.: 609 804 398

INWESTYCJA
development

ROZBUDOWA WIELKOPOLSKIEGO CENTRUM SPECJALISTYCZNEGO, BUDYNEK "F" ORAZ SOR Z PODJAZDEM DLA KARETEK I UKŁADEM DROGOWYM

ADRES INWESTYCJI
development address

60-479 POZNAŃ
UL. JURASZÓW 7/19
DZIAŁKI NR EW. 1/6, 2/17, OBRĘB 20 GOLĘCIN

ZESPÓŁ PROJEKTOWY
project team

	Tytuł, imię i nazwisko title, name and surname	Nr uprawnień building lic. no.	Podpis signature
PROJEKTANT designer	mgr inż. Jarosław Odzioba	MAZ/0064/POOE/10	
SPRAWDZAJĄCY inspector	mgr inż. Tomasz Kosztowny	MAZ/0025/PWBE/18	
WSPÓŁPRACA collaboration			

PRZEDMIOT RYSUNKU
drawing content

INSTALACJE ELEKTRYCZNE
RZUT POZIOMU +4

BRANŻA INST. ELEKTRYCZNE — FAZA PROJEKT TECHNICZNY
SKALA 1:100 — DATA LISTOPAD 2021

NR RYSUNKU
drawing number

nr projektu project number	fazy projektu project phase	branża sector	treść rysunku drawing content	nr porządkowy order number	rewizja revision
296	PT	IE	R4	606	00