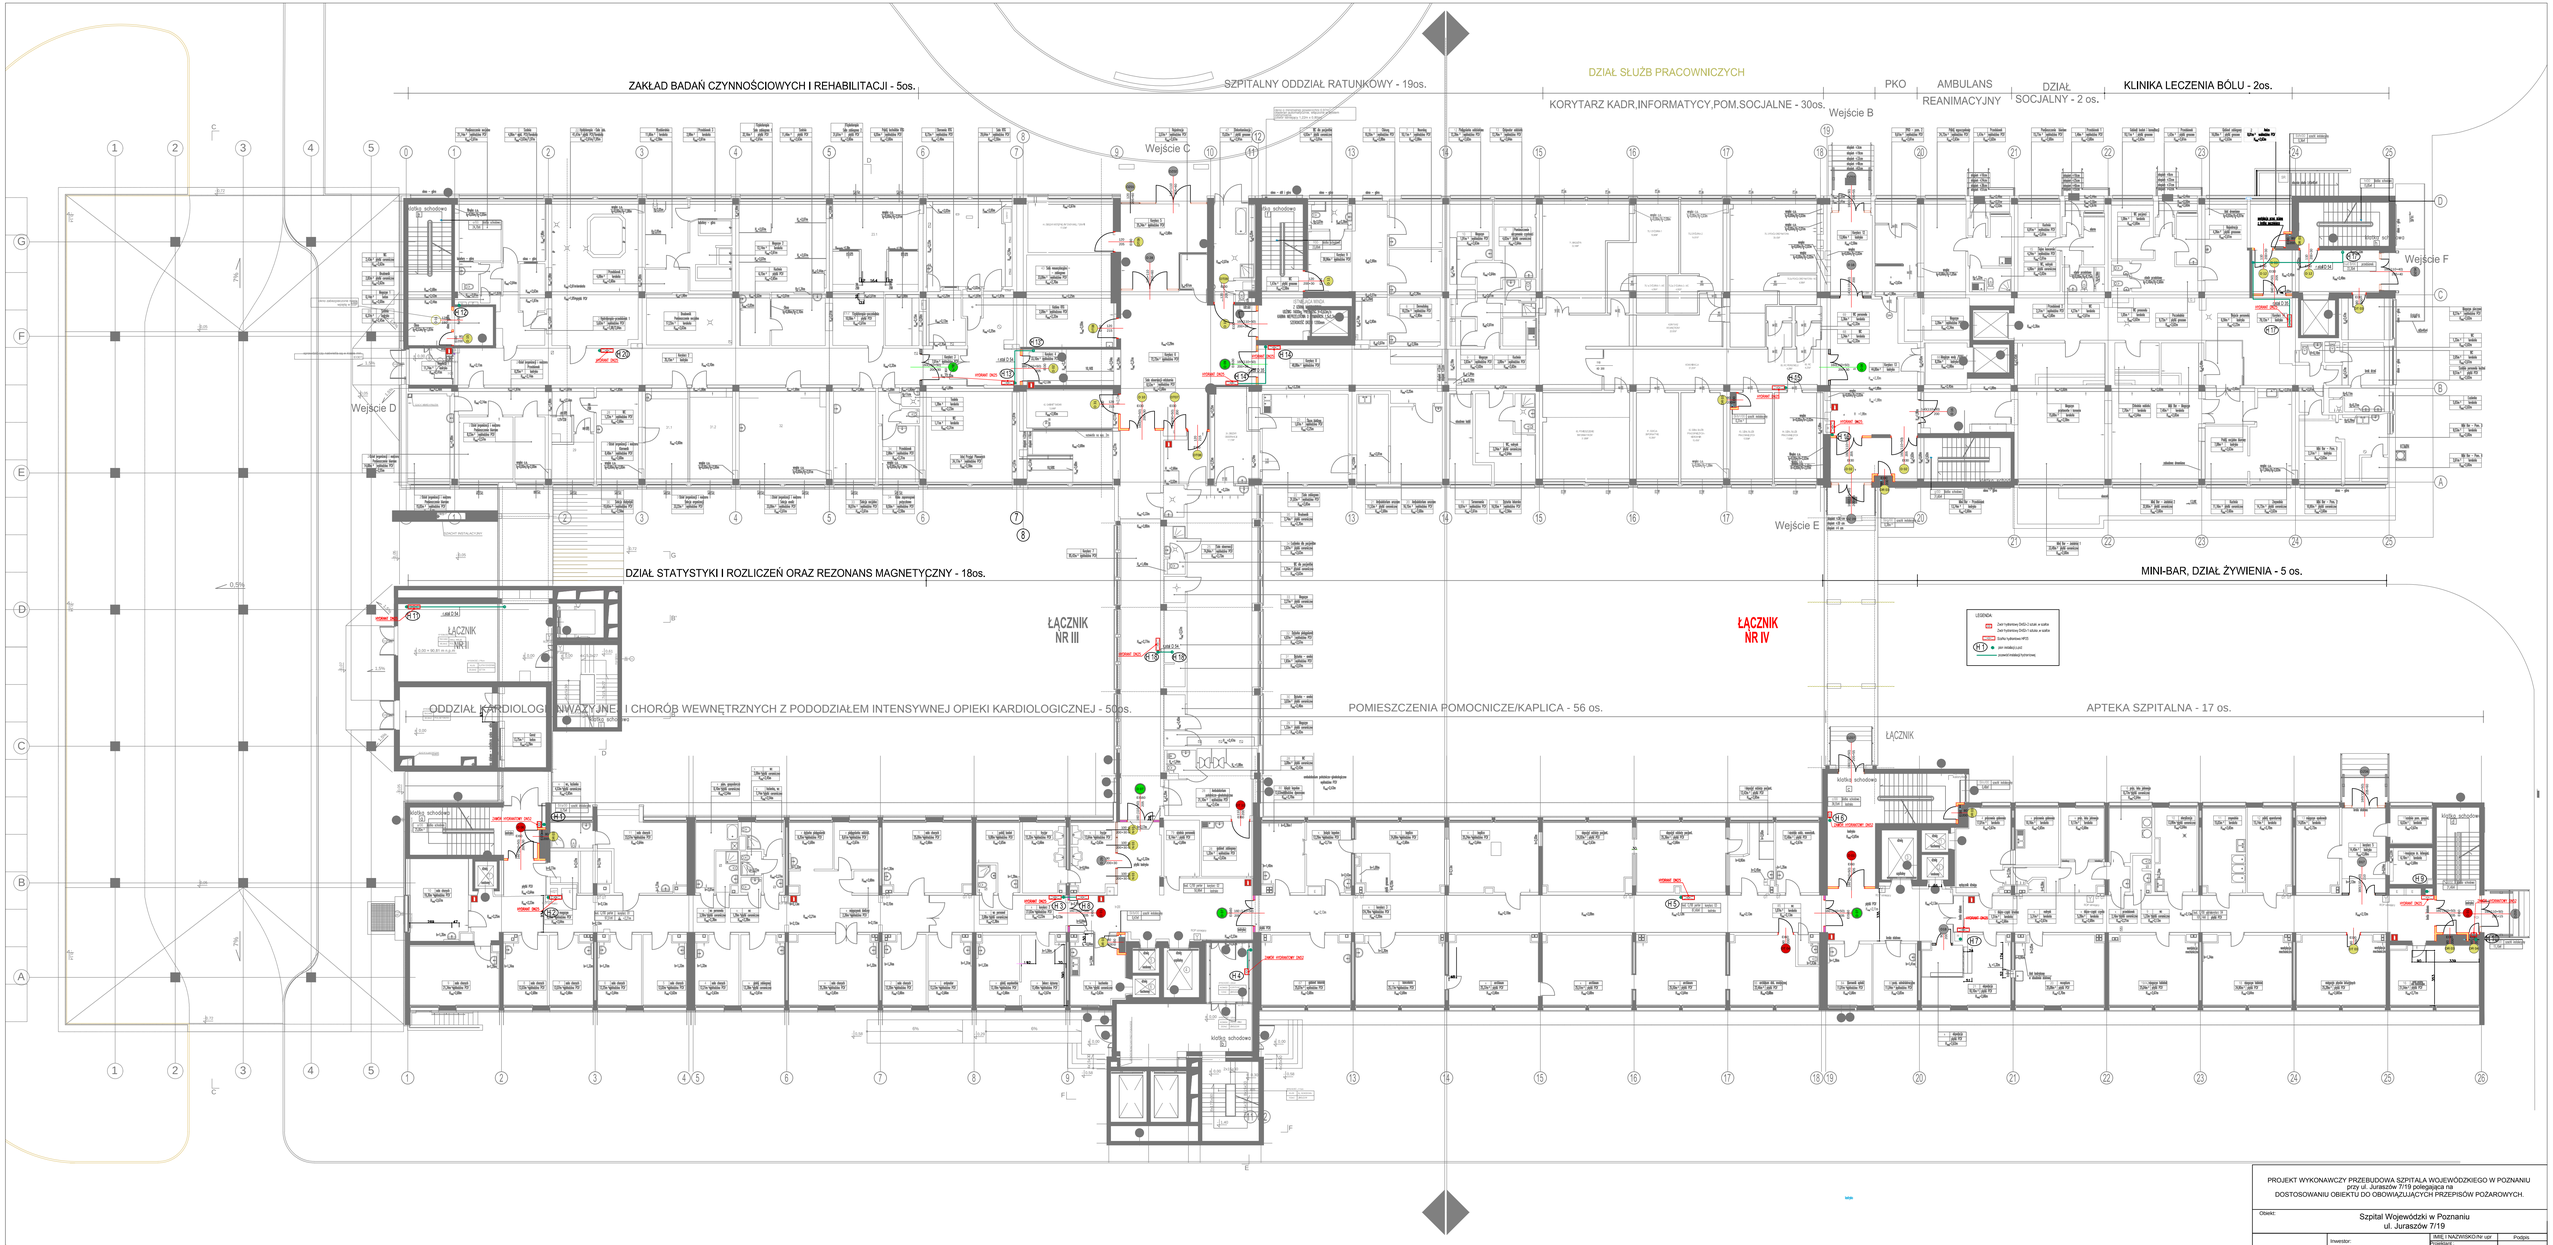

PROJEKT WYKONAWCZY PRZEBUDOWA SZPITALA WOJEWÓDZKIEGO W POZNANIU
przy ul. Juraszów 7/19 polegająca na
DOSTOSOWANIU OBIEKTU DO OBOWIĄZUJĄCYCH PRZEPISÓW POŻAROWYCH.

Obiekt: Szpital Wojewódzki w Poznaniu
ul. Juraszów 7/19

Inwestor: Szpital Wojewódzki w Poznaniu
ul. Juraszów 7/19

IMIĘ I NAZWISKO/Nr upr	Podpis
Projektował:	
mgr inż. Anna Mierzwa WKP/0102/POOS/15	
Sprawdził:	
mgr inż. Katarzyna Mikołajk	
mgr inż. Katrzyna Walkiewicz	
Sprawdzał(a):	
mgr inż. Karol Sławiński WKP/0153/POOS/04	

STUDIO PROJEKTÓW CUBE 27
Studio Projektów
Architekt Barbara Lihn-Skarbek
ul. Rolna 88/35
kom: 603 337 422,
e-mail: b.lihn@cube27.pl
www.cube27.pl
www.archipelag.pl
www.fotolapsy27.pl

Tytuł rysunku: Instalacja hydrarntowa .
Rzut Parteru

Skala: 1:150 | Data: 12/2015 | Branża: Instalacje sanitarne | Nr rys.: PW –IH–02