

## MAPA DO CELÓW PROJEKTOWYCH

SKALA 1:500	SEKCJA : 7.12.4.13.17.4.1
woj. małopolskie	
j. ewid.: 121904-5, Niepołomice-G	Ks.rob. 450/2021
obręb: 0011, Zakrzów	6640.7419.2021
dz. 525	
Lokalizacja obiektu: Zakrzów dz. 525	
Stan na dzień 27.10.2021r.	
Układ współrzędnych płaskich : "2000"	
Układ wysokości: KRONSZTADT 86	
Data opracowania : 27.10.2021r.	
Oznaczenie zakresu opracowania:	

Poswiadczam, że niniejszy dokument został opracowany w wyniku prac geodezyjnych i kartograficznych, których rezultaty zawiera operat techniczny pozostawiający zwięzły i jednoznaczny informację, że jestem świadomy odpowiedzialności karnej za złożenie fałszywego oświadczenia.	
Identyfikator zgłoszenia prac geodezyjnych	664074192021
Organ służby geodezyjnej, który otrzymał zgłoszenie:	Starosta wielicki
Wykonawca prac geodezyjnych	Hillevel Geodezja Grzegorz Mikula
Nr oraz data sporządzenia dokumentu zawierającego wynik pozrytym weryfikacji:	nr 664074192021.58972 data: 17.11.2021r.
Linie i nazwiska oraz nr uprawnień zawodowych kierownika prac:	Zofia Myrtoćzka nr uprawnień 23113

Sporządził:


*Zofia Myrtoćzka*  
mgr inż. Zofia Myrtoćzka  
geodeta uprawniony nr 23113

*Zofia Myrtoćzka*  
mgr inż. Zofia Myrtoćzka  
geodeta uprawniony nr 23113

ZASIEG OBSZARU ZAKRZEWIONEGO WEDŁUG INWENTARYZACJI GEODEZYJNEJ Z DN. 13.04.2022.

DRZEWA I KRZEWY WEDŁUG INWENTARYZACJI GEODEZYJNEJ Z DN. 13.04.2022.

OBSZAR ZAKRZEWIONY KOLIDUJĄCY Z INWESTYCJĄ  
O POWIERZCHNI 14,0m<sup>2</sup> - WYCIĄKA NIE WYMAGA ZGŁOSZENIA

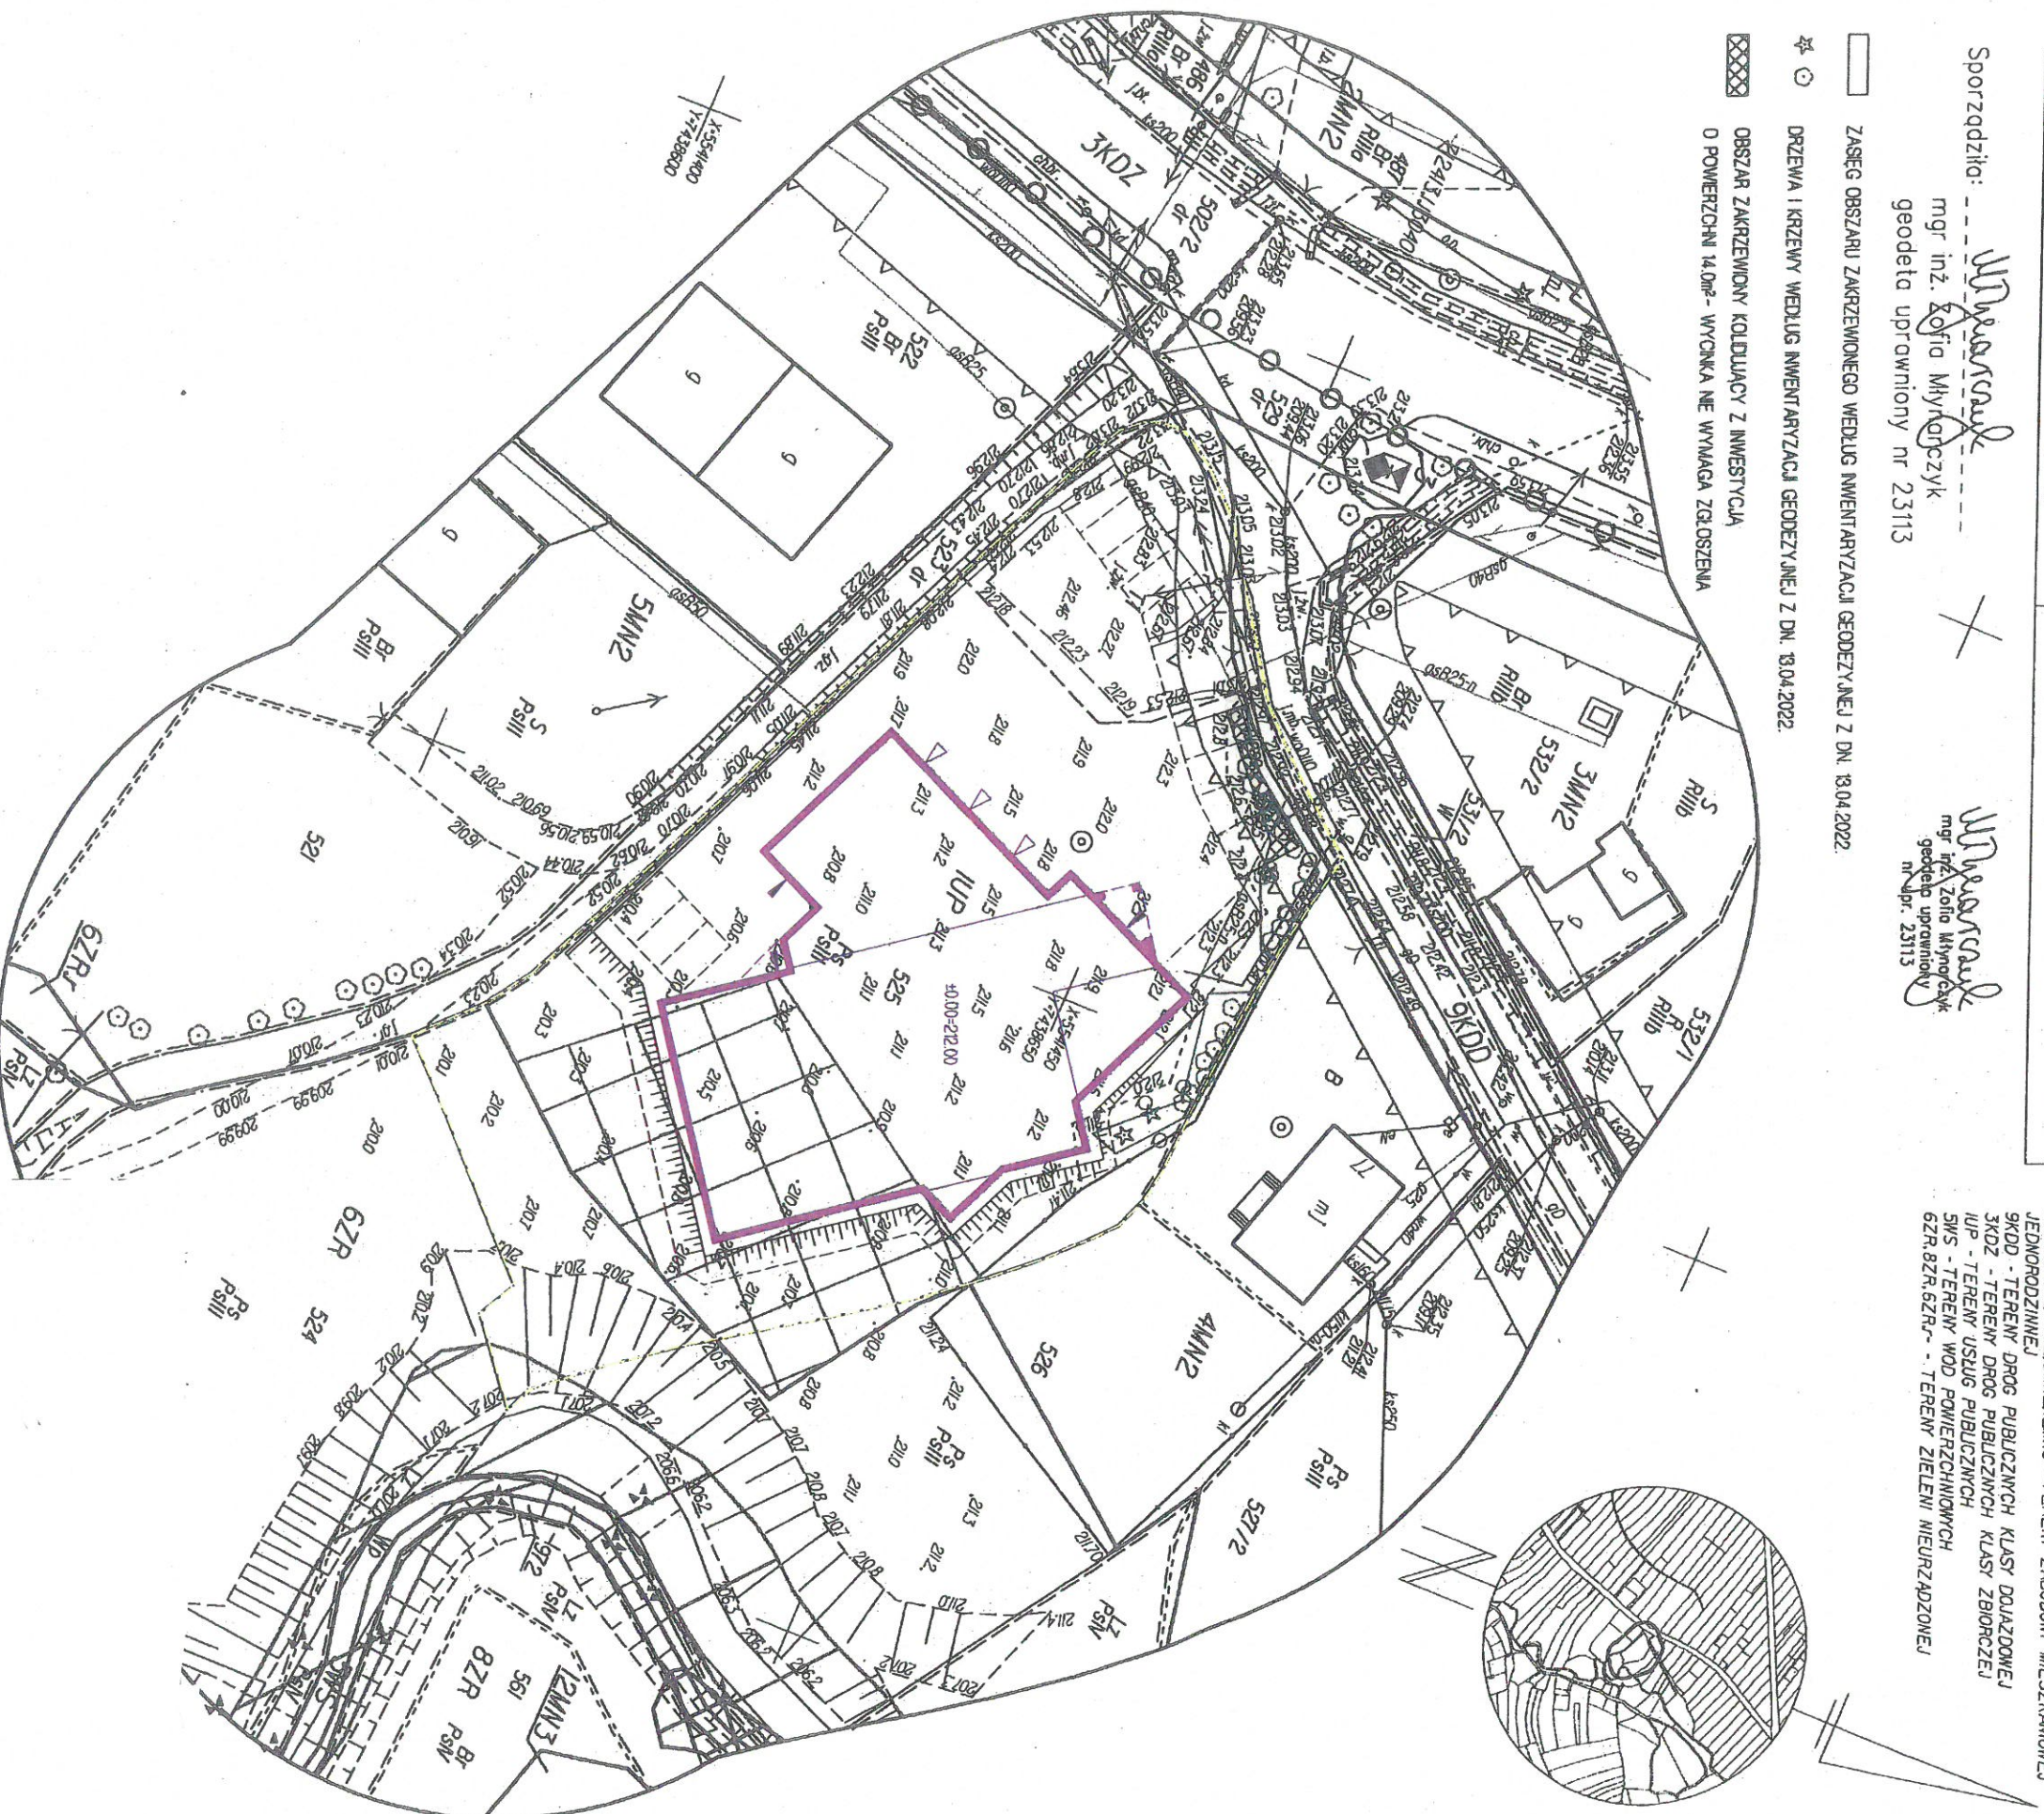

Nie wyklucza się istnienia innych nie wykazanych na niniejszej mapie urządzeń, które nie były zgłoszone do Inwentaryzacji lub o których brak jest informacji w PZGik. Niniejsza mapa powstała na podstawie pomiaru terenowego oraz danych numerycznych i wektorowych, mających zastosowanie. Brak projektowanych uzgodnień ZUPP.

Służebności gruntowych nie badana.

Granice działki przedmiotowej nanieślono na podstawie aktualnej mapy ewidencyjnej udostępnionej przez PODGik.

Nanieślono elementy MPZP "Zakrzów".

- Linia rozgraniczająca tereny o różnym przeznaczeniu

- Linia nieprzekraczalnej zabudowy

- Strefa o odmiennych warunkach przeznaczenia i zagospodarowania terenu

- Tereny osadnictwa aktywnych ciał

- Tereny zagrożone podtopieniami poza terenami szczególnego zagrożenia powodzią

- Ciała wodne

- Obiekty ujęte w gminnej ewidencji zabudowy

- Przebieg planowanych ciągów pieszko-rowerowych wg koncepcji rozwoju systemu transportu funkcjonalnego

2MN2, 3MN2, 4MN2, 5MN2, 12MN3 - TERENY ZABUDOWY MIESZKANIOWEJ

9KDD - TERENY DROG PUBLICZNYCH KLASY DOŁĄCZONEJ

3KDD - TERENY DROG PUBLICZNYCH KLASY ZBIORCZEJ

IUP - TERENY USŁUG PUBLICZNYCH

SMS - TERENY WOD POWIERZCHNIOWYCH

6ZR, 8ZR, 6ZR- - TERENY ZIELENI WIEURZĄDZONEJ