
STAN ISTNIEJĄCY

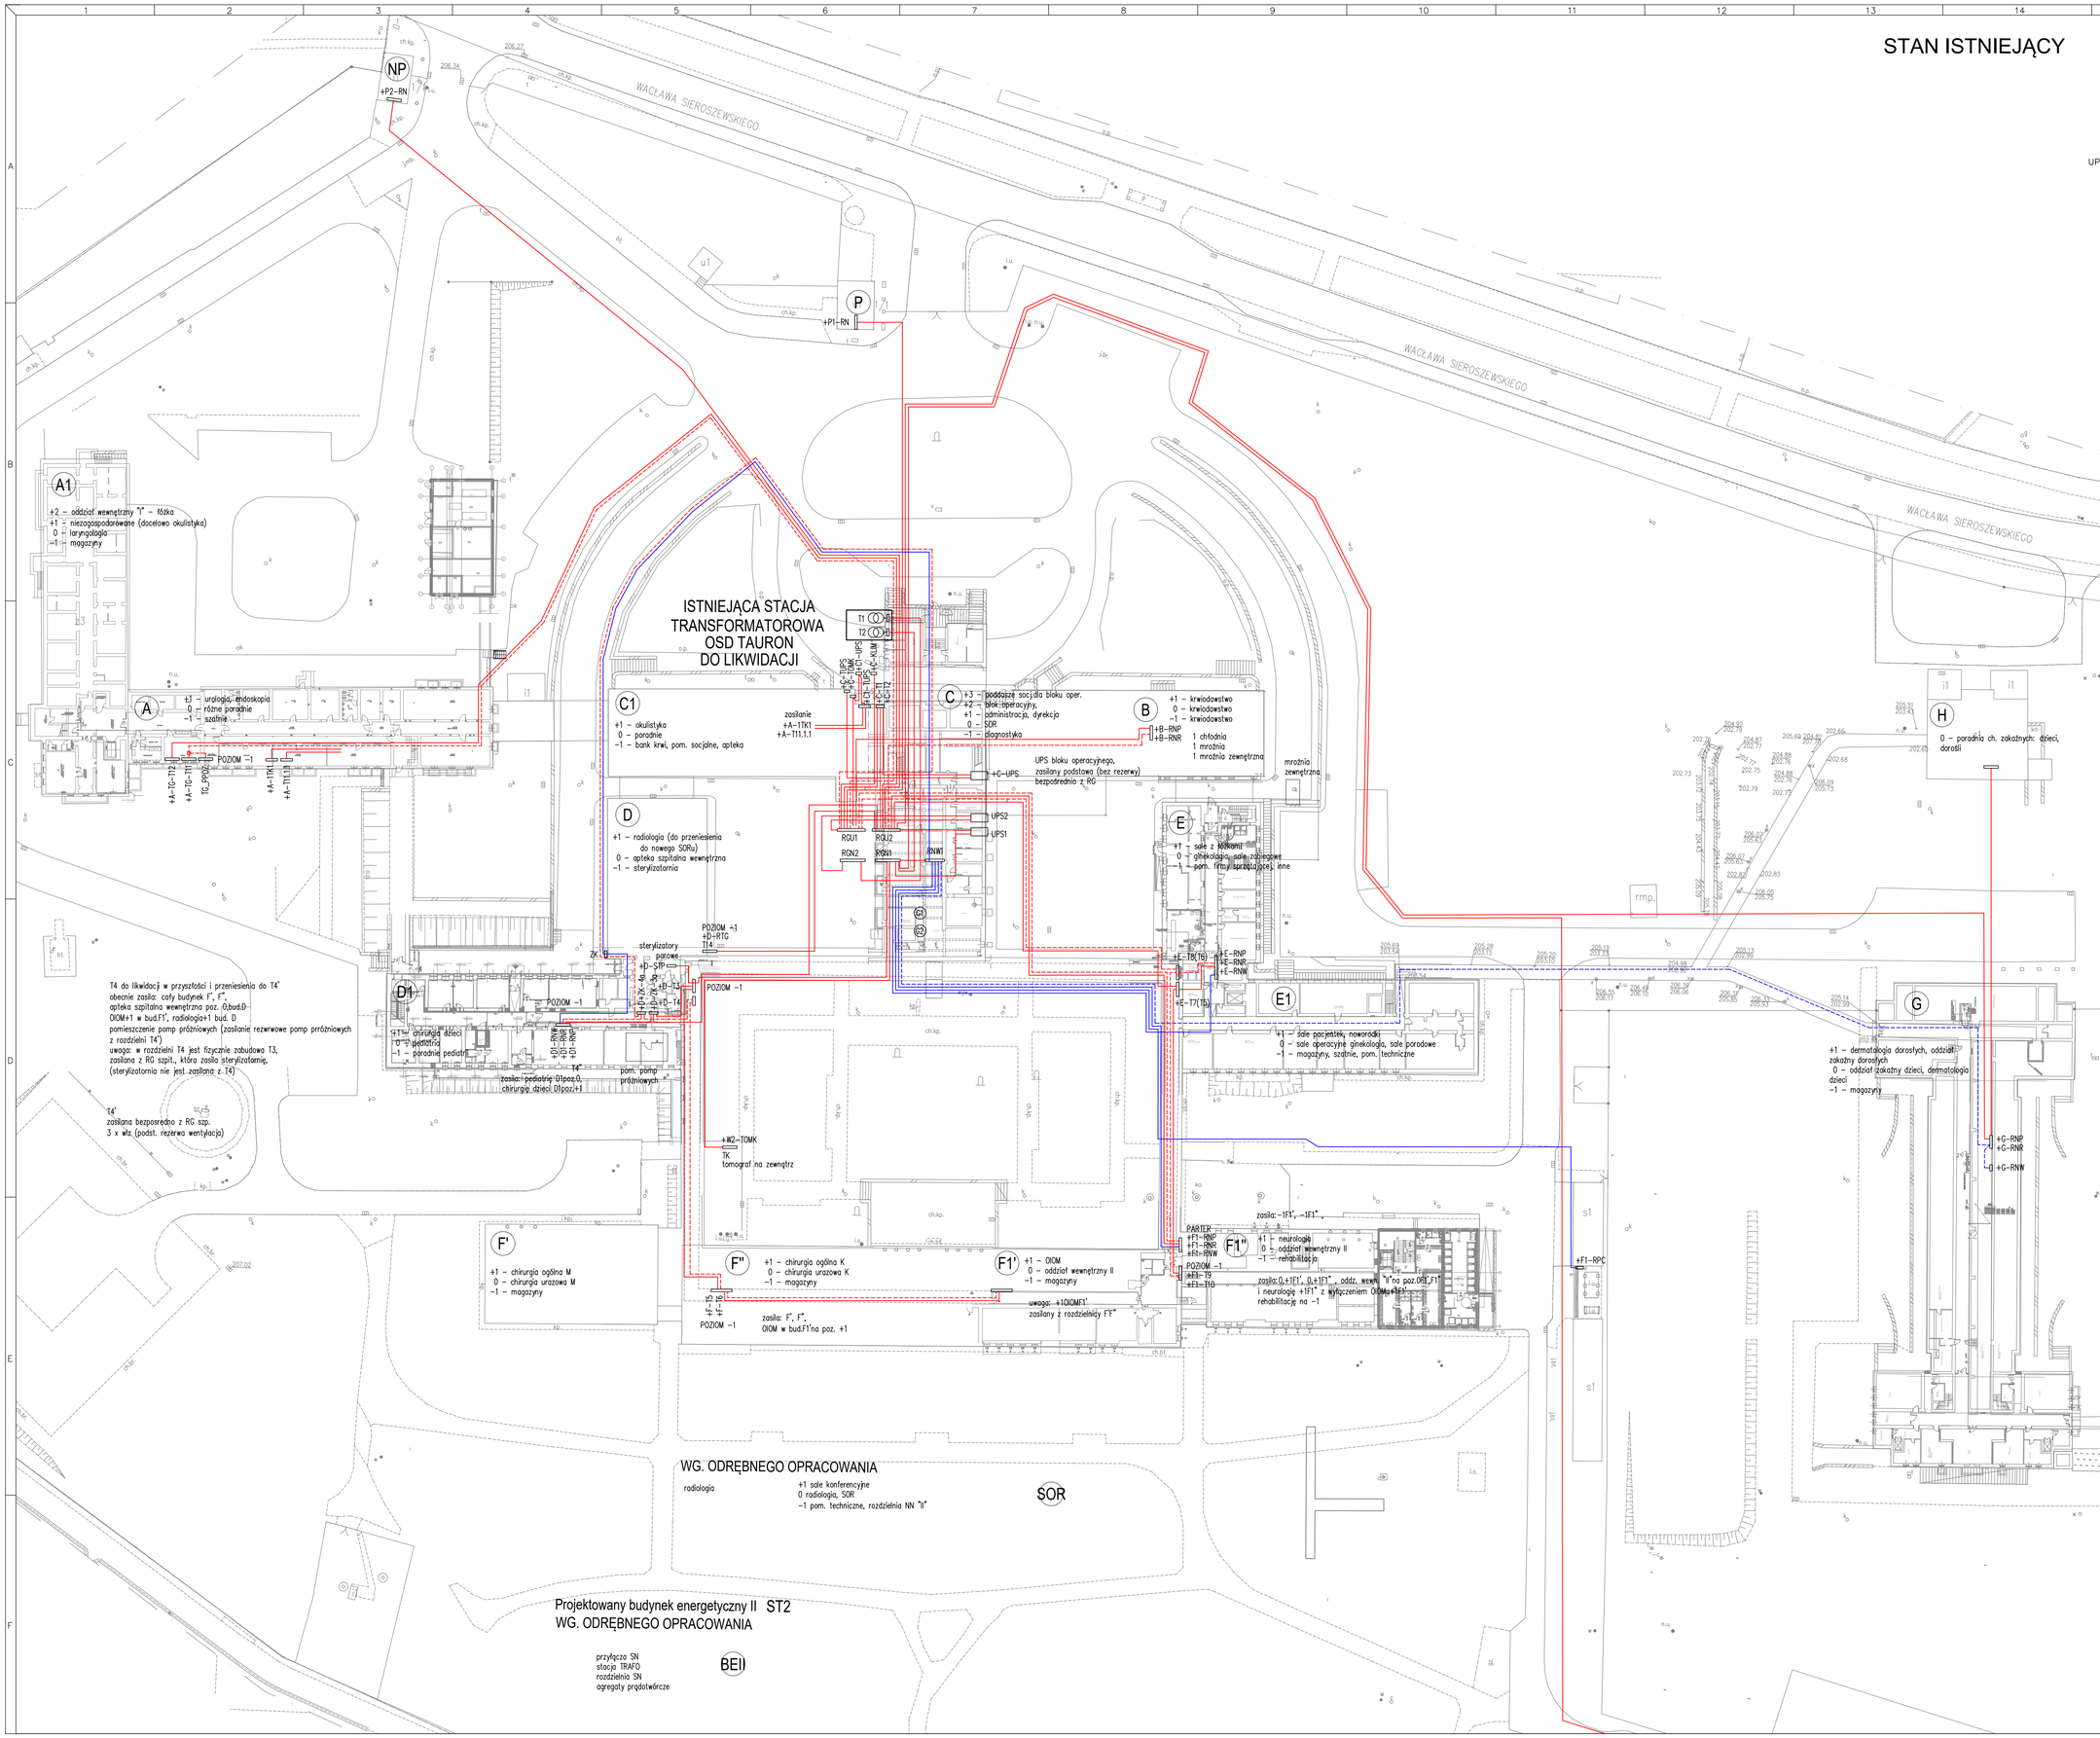

Stacja transformatorowa i rozdzielnice główne

T1, T2 – transformatory 15/0,4kV 630kVA
RGN1 – rozdzielnica główna 0,4kV – sekcja 1 zasilania rezerwowego
RGN2 – rozdzielnica główna 0,4kV – sekcja 2 zasilania rezerwowego
RGU1 – rozdzielnica główna 0,4kV – sekcja 1 zasilania gwarantowanego
RGU2 – rozdzielnica główna 0,4kV – sekcja 2 zasilania gwarantowanego
RNW1 – rozdzielnica główna 0,4kV – zasilanie wentylacji
G1, G2 – istniejące agregaty prądotwórcze 0,4kV 2x400kVA(440kVA)
UPS1, UPS2 – istniejące zasilacze UPS 0,4kV 2x250kVA,

Rozdzielnice budynkowe i urządzenia zasilane z RGxx

Bud. A – UROLOGIA

+A-TG-T11 – rozdzielnica istniejąca
+A-TG-T12 – rozdzielnica istniejąca
-TG-PPOŻ – rozdzielnica istniejąca

Bud. B – KRWIODASTWO

+B-RNP – rozdzielnica istniejąca – do modernizacji
+B-RNR – rozdzielnica istniejąca – do modernizacji

Bud. C – ADMINISTRACJA, SOR, OKULISTYKA

+C-T1 – rozdzielnica istniejąca – do likwidacji
+C-T2 – rozdzielnica istniejąca – do likwidacji
+C-UPS – zasilacz UPS okulistyka do przeniesienia
+C-TUPS – rozdzielnica istniejąca IT – do przeniesienia
+C-TOMK – zasilanie tomografu – do przebudowy
+C1-TUPS – rozdzielnica istniejąca UPS okulistyka
+C1-KLIM – rozdzielnica istniejąca klimatyzacji

Bud. D – STERYLIZATORIA, RADIOLOGIA

ZK – złącze kablowe bud. +D / do likwidacji/
+D-ZK-3a – rozdzielnica istniejąca zmodern. /rez. miejsca aparatury/
+D-ZK-4a – rozdzielnica istniejąca zmodern. /rez. miejsca aparatury/
+D-T5 – rozdzielnica istniejąca do modernizacji
+D-T4 – rozdzielnica istniejąca do modernizacji
+D-STP – sterylizatornia
+D-RTG – ozn. T14 radiologia / do przeniesienia/

Bud. D1 – PEDIATRIA

+D1-RNP – rozdzielnica istniejąca zmodernizowana
+D1-RNR – rozdzielnica istniejąca zmodernizowana
+D1-RNW – rozdzielnica istniejąca zmodernizowana – wentylacja

Bud. E – GINEKOLOGIA

+E-RNP – rozdzielnica istniejąca zmodernizowana
+E-RNR – rozdzielnica istniejąca zmodernizowana
+E-RNW – rozdzielnica istniejąca zmodernizowana – wentylacja

Bud. E1 – PORODÓWKA, NOWORODKI

+E1-T7 – (T5) rozdzielnica istniejąca do modernizacji
+E1-T8 – (T6) rozdzielnica istniejąca do modernizacji

Bud. F – CHIRURGIA URAZOWA I OGÓLNA

+F-T5 – rozdzielnica istniejąca do modernizacji
+F-T6 – rozdzielnica istniejąca do modernizacji

Bud. F1 – NEUROLOGIA

+F1-RNP – rozdzielnica istniejąca zmodernizowana
+F1-RNR – rozdzielnica istniejąca zmodernizowana
+F1-RNW – rozdzielnica istniejąca zmodernizowana – wentylacja
+F1-T9 – rozdzielnica istniejąca do modernizacji
+F1-T10 – rozdzielnica istniejąca do modernizacji
+F1-RPC – rozdzielnica pomp ciepła

Bud. G – ODDZIAŁ ZAKAŹNY, DERMATOLOGIA

+G-RNP – rozdzielnica istniejąca zmodernizowana
+G-RNR – rozdzielnica istniejąca zmodernizowana
+G-RNW – rozdzielnica istniejąca zmodernizowana – wentylacja

OBIEKTY POZA BUDYNKAMI

+P1-RN – rozdzielnica istniejąca – stara portiernia
+P2-RN – rozdzielnica istniejąca – nowa portiernia
+W1-RN – rozdzielnica istniejąca wolnostojąca
+W2-TOMK – rozdzielnica tomografu komputerowego /do przeniesienia/

ROZDZIELNICE W BUDYNKU A ZASILANE Z BUDYNKU C

+A-1TK1 – rozdzielnica istniejąca napięcia gwarantowanego
+A-T11.1.1 – rozdzielnica istniejąca napięcia gwarantowanego

POŁĄCZENIA KABLOWE, ZASILANIE I WLZ

– trasy kabli zasilających 0,4kV, zasilanie podstawowe
– trasy kabli zasilających 0,4kV, zasilanie rezerwowe
– trasy kabli zasilających 0,4kV, zasilanie wentylacji

WYDRUK 2024-03-05

Nazwa inwestycji:

Przebudowa budynku infrastruktury technicznej Szpitala Specjalistycznego im. S. Żeromskiego SP ZOZ w Krakowie na dz. nr ew. 246/46, 246/47, 246/58, obr. 47 Nowa Huta, Kraków na cele: stacji transformatorowej, rozdzielni SN, pomieszczenia UPS-ów, pomieszczenia agregatów prądotwórczych, rozdzielni NN, magazynu paliwa wraz z instalacjami wewnętrznymi (elektryczna, wody, kanalizacji sanitarnej, wentylacji mechanicznej i klimatyzacji), budowa podziemnego kanału technologicznego, przebudowę zewnętrznego odcinka wewnętrznej instalacji kanalizacji sanitarnej, budowa zewnętrznego odcinka instalacji kanalizacji deszczowej, budowa zewnętrznego odcinka wewnętrznej instalacji wody, budowa zewnętrznego odcinka wewnętrznej instalacji elektroenergetycznej, SN, demontaż fragmentu zewnętrznego odcinka wewnętrznej instalacji teletechnicznej, demontaż istniejącego muru oporowego oraz schodów terenowych, budowa muru oporowego oraz schodów zewnętrznych, przeniesienie wolnostojącej lampy oświetlenia zewnętrznego oraz budowa oświetlenia terenu.
Przebudowa fragmentu pawilonu „C" budynku Szpitala Specjalistycznego im. S. Żeromskiego SP ZOZ w zakresie pomieszczenia rozdzielni NN i akumulatorowni z UPS. Wykonanie robót budowlanych polegających na częściowym rozbiórce dzwiękiem zewnętrznego przy pawilonie „C" oraz wykonaniu tymczasowych otworów technologicznych w ścianie fundamentowej na cele przeniesienia istniejących agregatów prądotwórczych do nowoprojektowanego, przebudowywanego budynku infrastruktury technicznej oraz demontaż istniejących kominów spalinowych oraz zamurowanie istniejących otworów w ścianie fundamentowej. Instalowanie instalacji elektrycznej wewnątrz i na zewnątrz budynków zasilającej poszczególne budynki Szpitala Specjalistycznego im. S. Żeromskiego SP ZOZ w Krakowie wraz z przewietrzem pomiędzy pawilonami „A" i „C".".

Adres inwestycji:

dz. nr ew. 246/46, 246/47, 246/58, obręb: 0047 Nowa Huta, Kraków

Inwestor:

Szpital Specjalistyczny im. Stefana Żeromskiego Samodzielny Publiczny Zakład Opieki Zdrowotnej w Krakowie

Generalny projektant:

LEGPRZEM sp. z o.o.
ul. Częstochowska 1
31 - 587 Kraków

Jednostka projektowa:

OSET Jerzy Trześniowski
ul. Ruszkiewicza-Desyk 2/8
31-261 KRAKÓW

Projektant:	Sprawdzający:
mgr inż. Jerzy Trześniowski Uprawnienia budowlane nr ewid. MAP/0187/PWOE/08 do projektowania i kierowania robotami bud. bez ograniczeń w spec. instalacyjnej w zakresie sieci, instalacji i urządzeń elektrycznych i elektroenergetycznych	

Tytuł rysunku:

Plan sytuacyjny zasilania kompleksu - istniejący

Branża projektowa:	Data edycji:
ELEKTRYCZNA	17/12/2022
	Rewizja:
Faza:	Skala: 1:500
PROJEKT WYKONAWCZY	Format: A1

Numer rysunku:

ZER_PW_E_010_00

ROZPOWSZECHNIANIE NINIEJSZEGO OPRACOWANIA, JAK TEŻ JEGO FRAGMENTÓW, W TYM KONCEPCJI, WYKONANYCH RYSUNKÓW, A PONADTO UMIESZCZENIE W SYSTEMACH KOMPUTEROWYCH BEZ PISEMNEJ ZGODY AUTORA JEST ZABRONIONE. ZA WYJĄTKIEM WYKORZYSTANIA DANYCH DO CELÓW PROJEKTOWYCH ORGANÓW ADMINISTRACJI PAŃSTWOWEJ I SAMORZĄDU TERYTORIALNEGO, W TYM ELEKTRONICZNEJ, MECHANICZNEJ, FOTOKOPII, REPROGRAFICZNEJ, PRZECHOWYWANIA ORAZ DOKONYWANIE ZMIAN BEZ ZGODY AUTORA JEST ZABRONIONE I PODLEGA ODPOWIEDZIALNOŚCI KARNEJ I CYWILNEJ ZGODNIE Z USTAWĄ O PRAWIE AUTORSKIM I PRAWACH POKREWNYCH.