USŁUGI GEODEZYJNE
WARDĘGA
30-552 Kraków, ul. Wielicka 44/25
NIP 7952407497 , tel. 792103253
geodezja@wardega.pl

MAPA DO CELÓW PROJEKTOWYCH

skala 1:500 woj. małopolskie
Jedn. ewid. : Nowa Huta [126103_9]m. Kraków
Obręb : [0047] ul. Wacława Sieroszewskiego
Działka nr 246/58
Sekcja: 7.125.12.08.3.1, −2, −3, −4, −13.1.2
ID. GD−13.6640.6276.2022

Układ odniesienia wysokości "PL−EVRF 2007−NH"
Układ współrzędnych poziomych "2000/7"

Sporządził: GEODETA UPRAWNIONY
nr uprawnień 22762
mgr inż. Wardęga Tomasz
Ks.rob. 246/2022
Data aktualizacji mapy: 03.08.2022
Data opracowania mapy: 03.08.2022
——— oznaczenie zakresu opracowania

1. Niniejsza mapa w swojej treści zawiera projektowane sieci uzbrojenia terenu uzgodnione w ZUDP.
2. Nie wyklucza się istnienia w terenie innych niewykazanych na niniejszej mapie urządzeń podziemnych, które nie były zgłoszone do inwentaryzacji.
3. Niniejsza mapa została wykonana bez ustalenia obciążeń dotyczących służebności gruntowych.

Legenda:
Q − pojedynczy krzew

Zestawienie rzędnych wysokościowych:
A1 − rzędna parteru − 207.54
A2 − rzędna parteru − 207.57
A3 − rzędna parteru − 207.54
A4 − rzędna parteru − 207.76
B1 − rzędna piętra I −211.04
B2 − rzędna piętra I −211.06
B3 − rzędna piętra I −211.05
C1 − rzędna piwnicy −205.00
D1A − rzędna kalenicy −221.40
D1B − rzędna kalenicy −221.44
D2A − rzędna kalenicy −220.45
D2B − rzędna kalenicy −220.44
D3A − rzędna kalenicy −220.41
D3B − rzędna kalenicy −220.40

LEGENDA MPZP OBSZARU "MOGIŁA II"


- Granica obszaru objętego planem
- Linie rozgraniczające
- Nieprzekraczalne linie zabudowy
- Obowiązujące linie zabudowy
- Obszary wpisane do rejestru zabytków−granice
- Obiekty ujęte w gminnej ewidencji zabytków
- Granica udokumentowanego Głównego Zbiornika Wód Podziemnych nr 450 Dolina rzeki Wisła (Kraków), zgodnie z dokumnetacją zatwierdzającą Decyzją Ministra Środowiska z dn. 12.01.2016r. znak: DGK−II.4731.94.2015.AJ)
- Archeologiczna strefa ochrony konserwatorskiej
- Stanowisko archeologiczne obszarowe
- MN Tereny zabudowy mieszkaniowej jednorodzinnej
- U Tereny zabudowy usługowej
- KDX.3 Tereny ciągów pieszych
- KDL Tereny dróg publicznych klasy lokalnej

LEGENDA MPZP OBSZARU "ŁĄKI NOWOHUCKIE"

- Granica obszaru objętego planem
- Linie rozgraniczające
- Granica użytku ekologicznego "Łąki Nowohuckie"
- Obszary terenów zagrożonych ruchami masowymi ziemi wpisane do Rejestru terenów zagrożonych ruchami masowymi ziemi oraz terenów, na których występują te ruchy
- Tereny o spadku powyżej 12% predysponowane do wystąpienia ruchów masowych
- Obszary osuwisk, wpisanych do Rejestru terenów zagrożonych ruchami masowymi ziemi oraz terenów, na których występują te ruchy
- 102/57;1 Stanowisko archeologiczne obszarowe, ujęte w gminnej ewidencji stanowisk obszarowych
- ZP Tereny zieleni urządzonej
- ZPb Tereny zieleni urządzonej
- ZN Tereny objęte formami ochrony przyrody
- KDX Tereny ciągów pieszych

LEGENDA MPZP OBSZARU "CENTRUM NOWEJ HUTY"

- Granica obszaru objętego planem
- Linie rozgraniczające
- Strefa archeologicznej ochrony konserwatorskiej
- Uz Tereny zabudowy usługowej o podstawowym przeznaczeniu: pod obiekty użyteczności publicznej z zakresu opieki zdrowotnej
- MWn Tereny zabudowy mieszkaniowej o podstawowym przeznaczeniu: pod zabudowę mieszkaniową wielorodzinną niską
- KDD Tereny komunikacji o podstawowym przeznaczeniu: pod tereny dróg publicznych − droga klasy dojazdowej

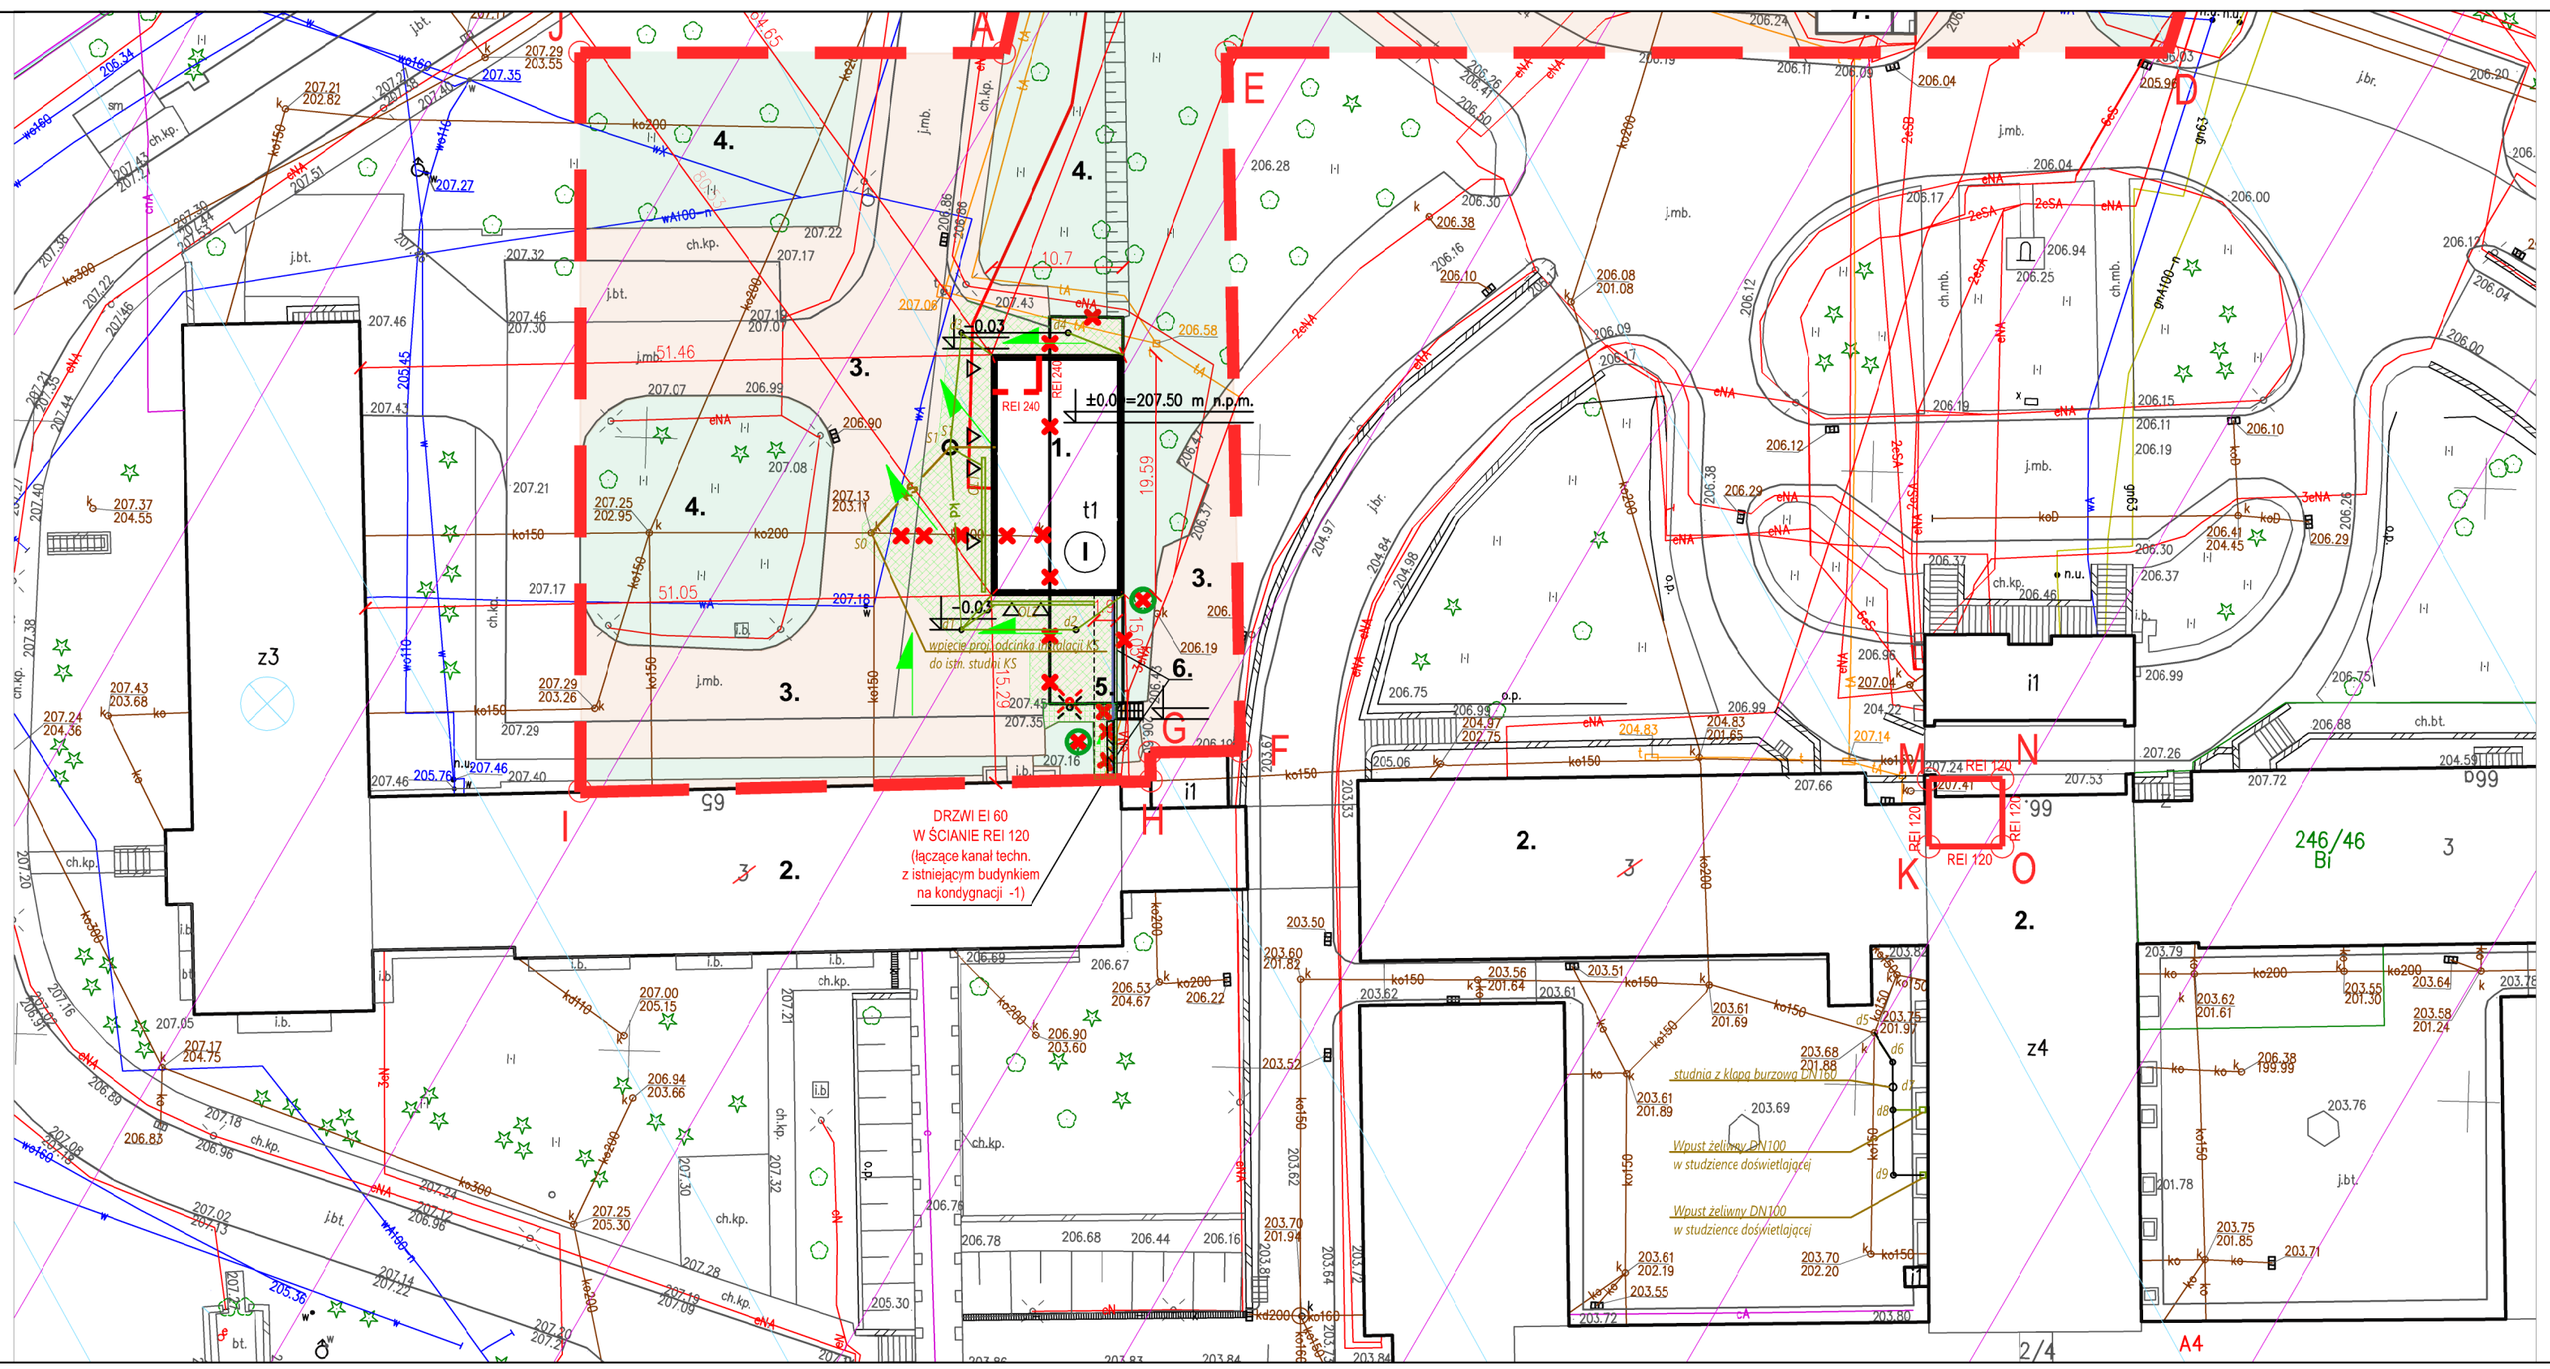

Pełna nazwa inwestycji:

Przebudowa budynku infrastruktury technicznej Szpitala Specjalistycznego im. S. Żeromskiego SP ZOZ w Krakowie na dz. nr ew. 246/46, 246/47, 246/58, obr: 0047 Nowa Huta, Kraków na cele budowy stacji transformatorowej, rozdzielni SN, pomieszczenia UPS-ów, pomieszczenia agregatów prądotwórczych, rozdzielni NN, magazynu paliwa wraz z instalacjami wewnętrznymi (elektryczna, wody, kanalizacji sanitarnej, wentylacji mechanicznej i klimatyzacji) oraz zewnętrznym odcinkiem wewnętrznej instalacji kanalizacji sanitarnej wraz z towarzyszącym zagospodarowaniem terenu

oraz budowa instalacji elektrycznej zasilającej poszczególne budynki Szpitala Specjalistycznego im. S. Żeromskiego SP ZOZ w Krakowie.

Przebudowa fragmentu piwnicy C budynku Szpitala Specjalistycznego im. S. Żeromskiego SP ZOZ w zakresie pomieszczenia rozdzielni NN i akumulatorowni z UPS.

Adres inwestycji:
dz. nr ew 246/46, 246/47, 246/58, obręb: 0047 Nowa Huta, Kraków

Inwestor:
Szpital Specjalistyczny im. Stefana Żeromskiego Samodzielny Publiczny Zakład Opieki Zdrowotnej w Krakowie, os. Na Skarpie 66, 31-913 Kraków

Jednostka projektowa:
ŁEGPRZEM sp. z o.o.
ul. Ciepłownicza 1
31 - 587 Kraków

Projektant:
mgr inż. Sławomir Gubała
upr. nr: MAP/0229/POOS/13
specjalność: instalacje sanitarne

Sprawdzający:
mgr inż. Magdalena Kusak
upr. nr: MAP/0476/PWBS/19
specjalność: instalacje sanitarne

Zespół projektowy:
mgr inż. Sławomir Gubała
mgr inż. Magdalena Kusak

Tytuł rysunku:
PLAN SYTUACYJNY

Branża:	Nr rewizji:	Data:	Nr arkusza:
SANITARNA		**01.12.2022r.**	**S-ZT-01**
Faza: Projekt Techniczny	Skala: **1:500**	Format: **A3**	

ROZPOWSZECHNIANIE NINIEJSZEGO OPRACOWANIA, JAK TEŻ JEGO FRAGMENTÓW, W TYM KONCEPCJI, WYKONANYCH RYSUNKÓW, A PONADTO UMIESZCZANIE W SYSTEMACH PRZECHOWYWANIA DANYCH - ZA WYJĄTKIEM WŁAŚCIWYCH ORGANÓW ADMINISTRACJI, PRZEKAZYWANIE W JAKIEJKOLWIEK FORMIE, W TYM: ELEKTRONICZNEJ, MECHANICZNEJ, FOTOKOPII, REPRODUKCJI, PRZEDRUKU ORAZ DOKONYWANIE ZMIAN BEZ ZGODY AUTORA JEST ZABRONIONE I PODLEGA ODPOWIEDZIALNOŚCI KARNEJ Z MOCY USTAWY Z DNIA 4 LUTEGO 1994 R. (WRAZ Z PÓŹNIEJSZYMI ZMIANAMI) O PRAWIE AUTORSKIM I PRAWACH POKREWNYCH.