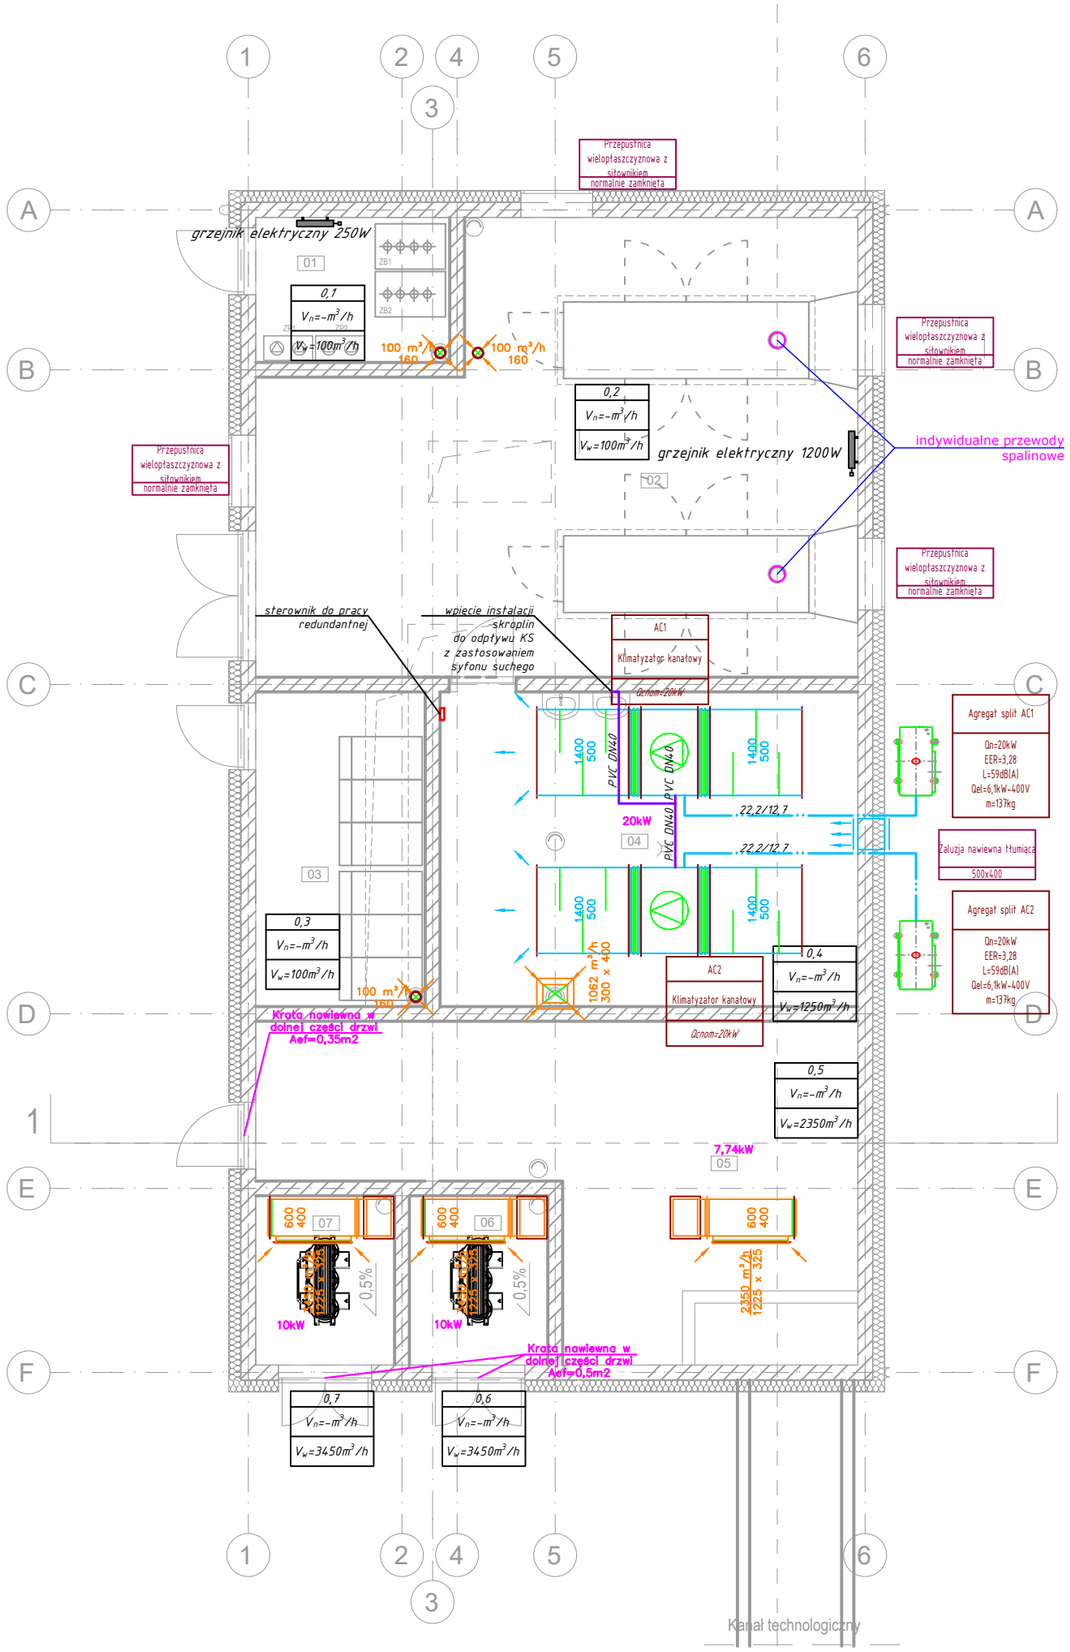


Pełna nazwa inwestycji:

Przebudowa budynku infrastruktury technicznej Szpitala Specjalistycznego im. S. Żeromskiego SP ZOZ w Krakowie na dz. nr ew. 246/46, 246/47, 246/58, obr: 0047 Nowa Huta, Kraków na cele budowy stacji transformatorowej, rozdzielni SN, pomieszczenia UPS-ów, pomieszczenia agregatów prądotwórczych, rozdzielni NN, magazynu paliwa wraz z instalacjami wewnętrznymi (elektryczna, wody, kanalizacji sanitarnej, wentylacji mechanicznej i klimatyzacji) oraz zewnętrznym odcinkiem wewnętrznej instalacji kanalizacji sanitarnej wraz z towarzyszącym zagospodarowaniem terenu

oraz budowa instalacji elektrycznej zasilającej poszczególne budynki Szpitala Specjalistycznego im. S. Żeromskiego SP ZOZ w Krakowie.

Przebudowa fragmentu pawilonu C budynku Szpitala Specjalistycznego im. S. Żeromskiego SP ZOZ w zakresie pomieszczenia rozdzielni NN i akumulatorowni z UPS.

Adres inwestycji:

dz. nr ew. 246/46, 246/47, 246/58, obręb: 0047 Nowa Huta, Kraków

Inwestor:

Szpital Specjalistyczny im. Stefana Żeromskiego Samodzielny Publiczny Zakład Opieki Zdrowotnej w Krakowie, os. Na Skarpie 66, 31-913 Kraków

Jednostka projektowa:

ŁEGPRZEM sp. z o.o.
ul. Ciepłownicza 1
31 - 587 Kraków

Projektant:	Sprawdzający:
mgr inż. Sławomir Gubała upr. nr: MAP/0229/POOS/13 specjalność: instalacje sanitarne	mgr inż. Magdalena Kusak upr. nr: MAP/0476/PWBS/19 specjalność: instalacje sanitarne

Zespół projektowy:


mgr inż. Sławomir Gubała
mgr inż. Magdalena Kusak

Tytuł rysunku:

Budynek infrastruktury technicznej- rzut parteru-instalacje HVAC

Branża:	Nr rewizji:	Data:	Nr arkusza:
SANITARNA		**01.12.2022r.**	**S-HVAC-01**
Faza: Projekt Techniczny	Skala: **1:100**	Format: **A3**	

ROZPOWSZECHNIANIE NINIEJSZEGO OPRACOWANIA, JAK TEŻ JEGO FRAGMENTÓW, W TYM KONCEPCJI, WYKONANYCH RYSUNKÓW, A PONADTO UMIESZCZANIE W SYSTEMACH PRZECHOWYWANIA DANYCH - ZA WYJĄTKIEM WŁAŚCIWYCH ORGANÓW ADMINISTRACJI, PRZEKAZYWANIE W JAKIEJKOLWIEK FORMIE, W TYM: ELEKTRONICZNEJ, MECHANICZNEJ. FOTOKOPII, REPRODUKCJI, PRZEDRUKU ORAZ DOKONYWANIE ZMIAN BEZ ZGODY AUTORA JEST ZABRONIONE I PODLEGA ODPOWIEDZIALNOŚCI KARNEJ Z MOCY USTAWY Z DNIA 4 LUTEGO 1994 R. (WRAZ Z PÓŹNIEJSZYMI ZMIANAMI) O PRAWIE AUTORSKIM I PRAWACH POKREWNYCH.

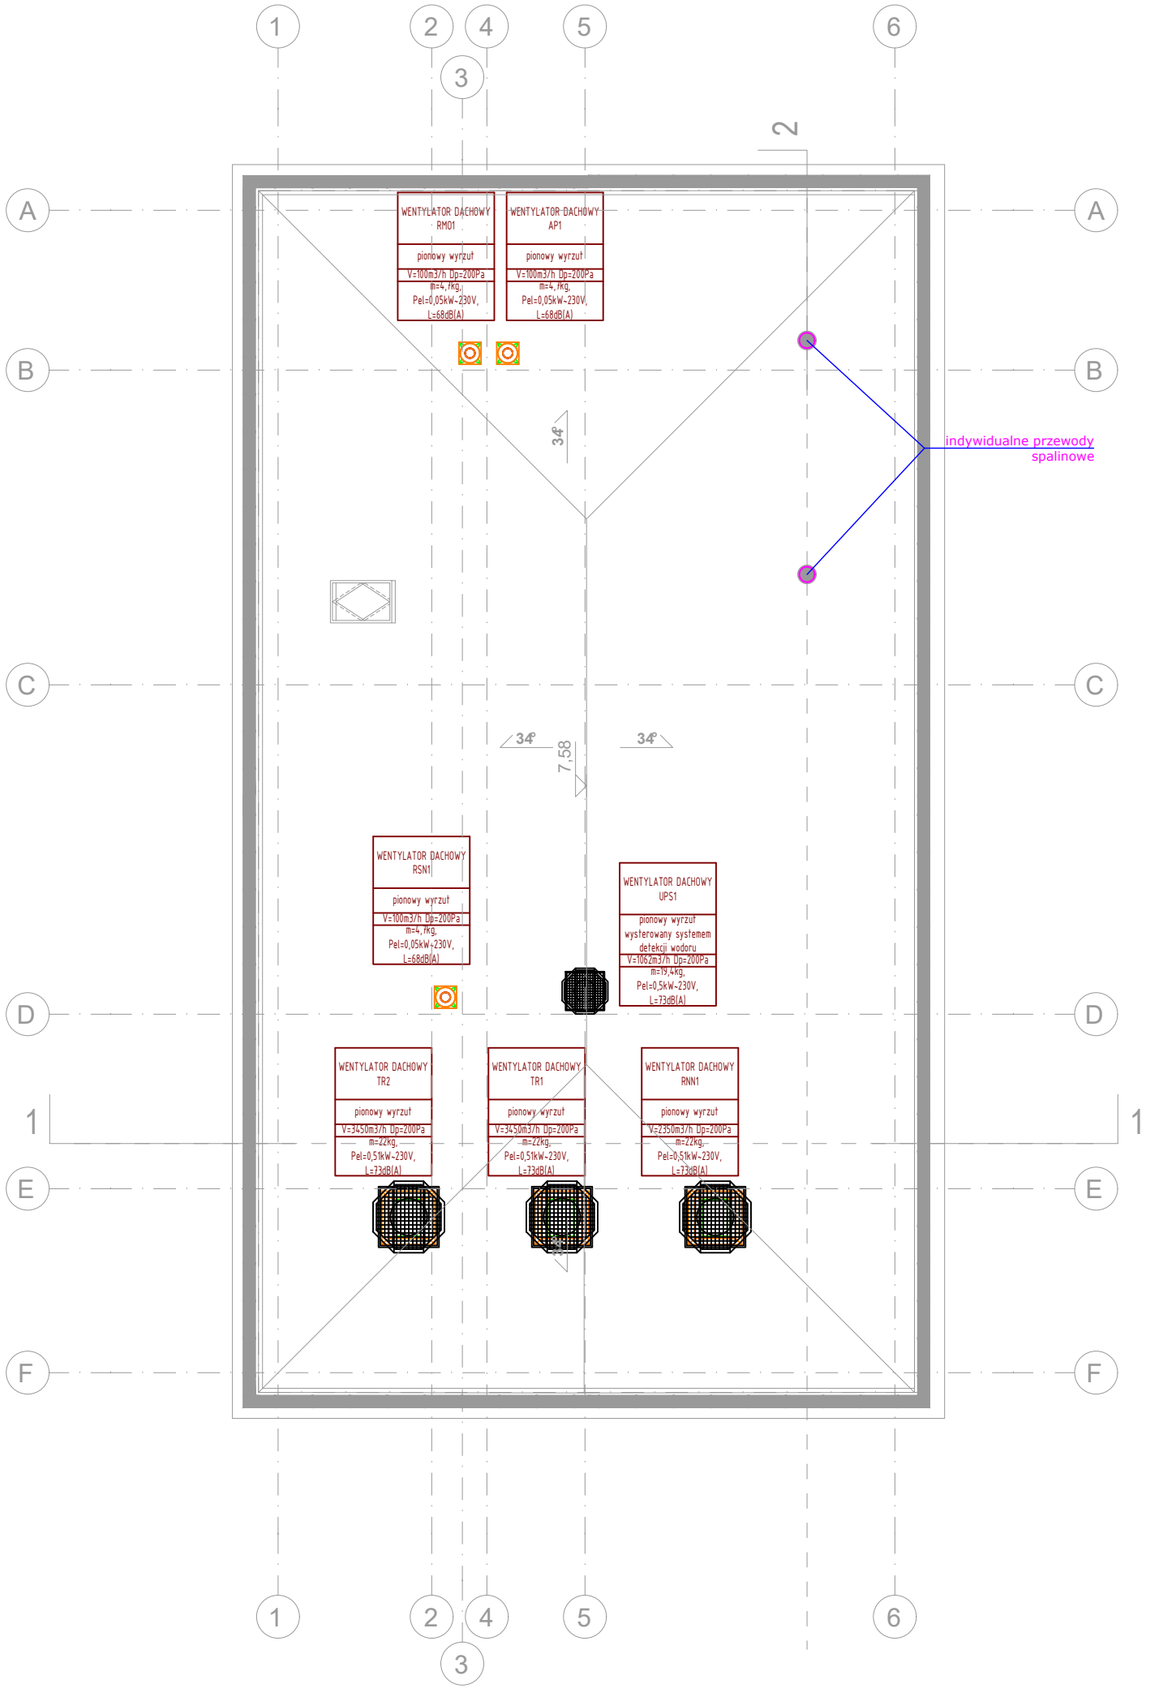

Pełna nazwa inwestycji:

Przebudowa budynku infrastruktury technicznej Szpitala Specjalistycznego im. S. Żeromskiego SP ZOZ w Krakowie na dz. nr ew. 246/46, 246/47, 246/58, obr: 0047 Nowa Huta, Kraków na cele budowy stacji transformatorowej, rozdzielni SN, pomieszczenia UPS-ów, pomieszczenia agregatów prądotwórczych, rozdzielni NN, magazynu paliwa wraz z instalacjami wewnętrznymi (elektryczna, wody, kanalizacji sanitarnej, wentylacji mechanicznej i klimatyzacji) oraz zewnętrznym odcinkiem wewnętrznej instalacji kanalizacji sanitarnej wraz z towarzyszącym zagospodarowaniem terenu

oraz budowa instalacji elektrycznej zasilającej poszczególne budynki Szpitala Specjalistycznego im. S. Żeromskiego SP ZOZ w Krakowie.

Przebudowa fragmentu pawilonu C budynku Szpitala Specjalistycznego im. S. Żeromskiego SP ZOZ w zakresie pomieszczenia rozdzielni NN i akumulatorowni z UPS.

Adres inwestycji:
dz. nr ew. 246/46, 246/47, 246/58, obręb: 0047 Nowa Huta, Kraków

Inwestor:
Szpital Specjalistyczny im. Stefana Żeromskiego Samodzielny Publiczny Zakład Opieki Zdrowotnej w Krakowie, os. Na Skarpie 66, 31-913 Kraków

Jednostka projektowa:
ŁEGPRZEM sp. z o.o.
ul. Ciepłownicza 1
31 - 587 Kraków

Projektant:
mgr inż. Sławomir Gubała
upr. nr: MAP/0229/POOS/13
specjalność: instalacje sanitarne


Sprawdzający:
mgr inż. Magdalena Kusak
upr. nr: MAP/0476/PWBS/19
specjalność: instalacje sanitarne

Zespół projektowy:
mgr inż. Sławomir Gubała
mgr inż. Magdalena Kusak

Tytuł rysunku:
Budynek infrastruktury technicznej- rzut dachu-instalacje HVAC

Branża:	Nr rewizji:	Data:	Nr arkusza:
SANITARNA		**01.12.2022r.**	**S-HVAC-02**
Faza: Projekt Techniczny	Skala: **1:100**	Format: **A3**	

ROZPOWSZECHNIANIE NINIEJSZEGO OPRACOWANIA, JAK TEŻ JEGO FRAGMENTÓW, W TYM KONCEPCJI, WYKONANYCH RYSUNKÓW, A PONADTO UMIESZCZANIE W SYSTEMACH PRZECHOWYWANIA DANYCH - ZA WYJĄTKIEM WŁAŚCIWYCH ORGANÓW ADMINISTRACJI, PRZEKAZYWANIE W JAKIEJKOLWIEK FORMIE, W TYM: ELEKTRONICZNEJ, MECHANICZNEJ. FOTOKOPII, REPRODUKCJI, PRZEDRUKU ORAZ DOKONYWANIE ZMIAN BEZ ZGODY AUTORA JEST ZABRONIONE I PODLEGA ODPOWIEDZIALNOŚCI KARNEJ Z MOCY USTAWY Z DNIA 4 LUTEGO 1994 R. (WRAZ Z PÓŹNIEJSZYMI ZMIANAMI) O PRAWIE AUTORSKIM I PRAWACH POKREWNYCH.

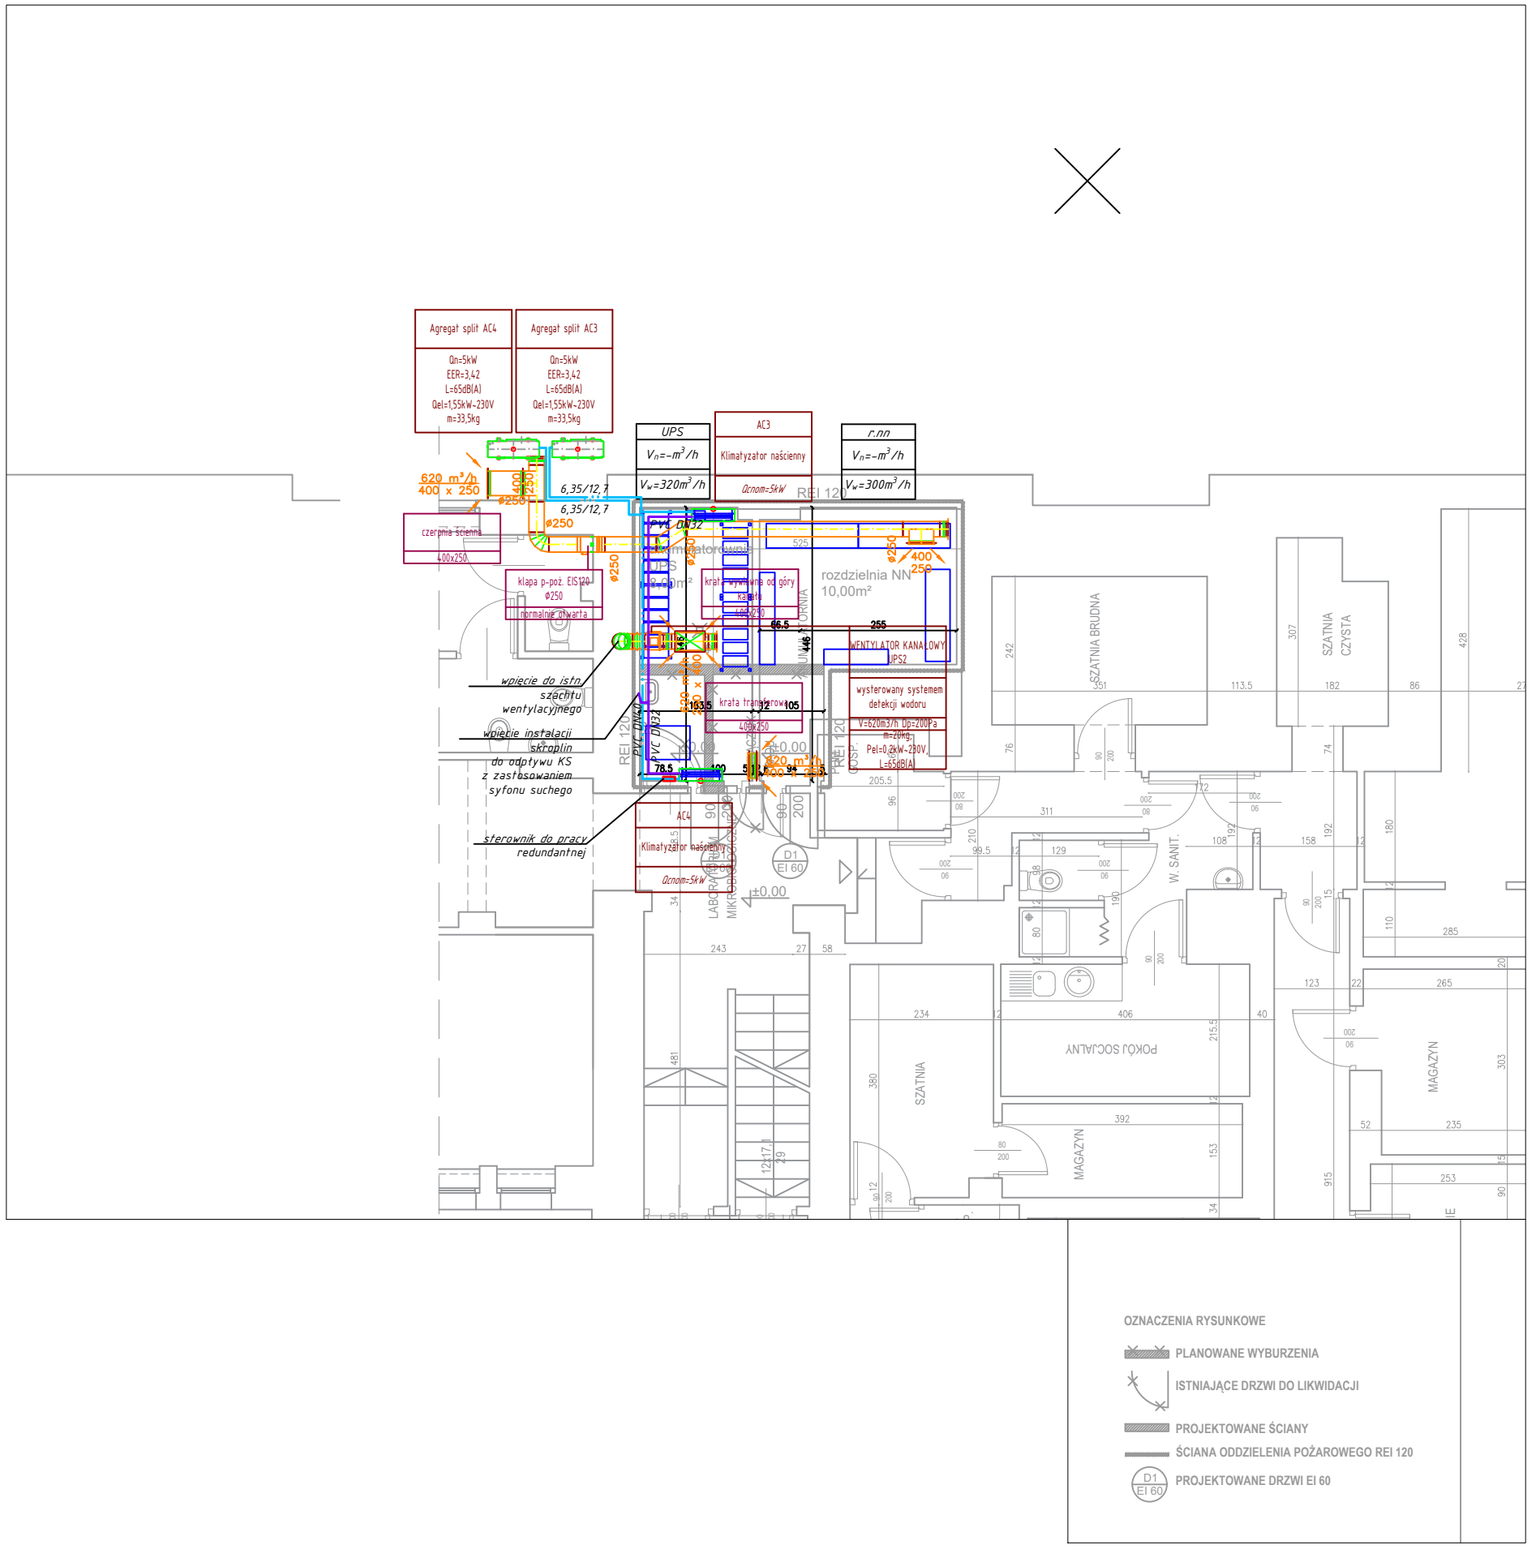

Pełna nazwa inwestycji:

Przebudowa budynku infrastruktury technicznej Szpitala Specjalistycznego im. S. Żeromskiego SP ZOZ w Krakowie na dz. nr ew. 246/46, 246/47, 246/58, obr: 0047 Nowa Huta, Kraków na cele budowy stacji transformatorowej, rozdzielni SN, pomieszczenia UPS-ów, pomieszczenia agregatów prądotwórczych, rozdzielni NN, magazynu paliwa wraz z instalacjami wewnętrznymi (elektryczna, wody, kanalizacji sanitarnej, wentylacji mechanicznej i klimatyzacji) oraz zewnętrznym odcinkiem wewnętrznej instalacji kanalizacji sanitarnej wraz z towarzyszącym zagospodarowaniem terenu

oraz budowa instalacji elektrycznej zasilającej poszczególne budynki Szpitala Specjalistycznego im. S. Żeromskiego SP ZOZ w Krakowie.

Przebudowa fragmentu pawilonu C budynku Szpitala Specjalistycznego im. S. Żeromskiego SP ZOZ w zakresie pomieszczenia rozdzielni NN i akumulatorowni z UPS.

Adres inwestycji:

dz. nr ew. 246/46, 246/47, 246/58, obręb: 0047 Nowa Huta, Kraków

Inwestor:

Szpital Specjalistyczny im. Stefana Żeromskiego Samodzielny Publiczny Zakład Opieki Zdrowotnej w Krakowie, os. Na Skarpie 66, 31-913 Kraków

Jednostka projektowa:

ŁEGPRZEM sp. z o.o.
ul. Ciepłownicza 1
31 - 587 Kraków

Projektant:
mgr inż. Sławomir Gubała
upr. nr: MAP/0229/POOS/13
specjalność: instalacje sanitarne

Sprawdzający:
mgr inż. Magdalena Kusak
upr. nr: MAP/0476/PWBS/19
specjalność: instalacje sanitarne

Zespół projektowy:
mgr inż. Sławomir Gubała
mgr inż. Magdalena Kusak

Tytuł rysunku:

Budynek C- instalacje HVAC

Branża:	Nr rewizji:	Data:	Nr arkusza:
SANITARNA		**01.12.2022r.**	**S-HVAC-03**
Faza: Projekt Techniczny	Skala: **1:100**	Format: **A3**	

ROZPOWSZECHNIANIE NINIEJSZEGO OPRACOWANIA, JAK TEŻ JEGO FRAGMENTÓW, W TYM KONCEPCJI, WYKONANYCH RYSUNKÓW, A PONADTO UMIESZCZANIE W SYSTEMACH PRZECHOWYWANIA DANYCH - ZA WYJĄTKIEM WŁAŚCIWYCH ORGANÓW ADMINISTRACJI, PRZEKAZYWANIE W JAKIEJKOLWIEK FORMIE, W TYM: ELEKTRONICZNEJ, MECHANICZNEJ. FOTOKOPII, REPRODUKCJI, PRZEDRUKU ORAZ DOKONYWANIE ZMIAN BEZ ZGODY AUTORA JEST ZABRONIONE I PODLEGA ODPOWIEDZIALNOŚCI KARNEJ Z MOCY USTAWY Z DNIA 4 LUTEGO 1994 R. (WRAZ Z PÓŹNIEJSZYMI ZMIANAMI) O PRAWIE AUTORSKIM I PRAWACH POKREWNYCH.