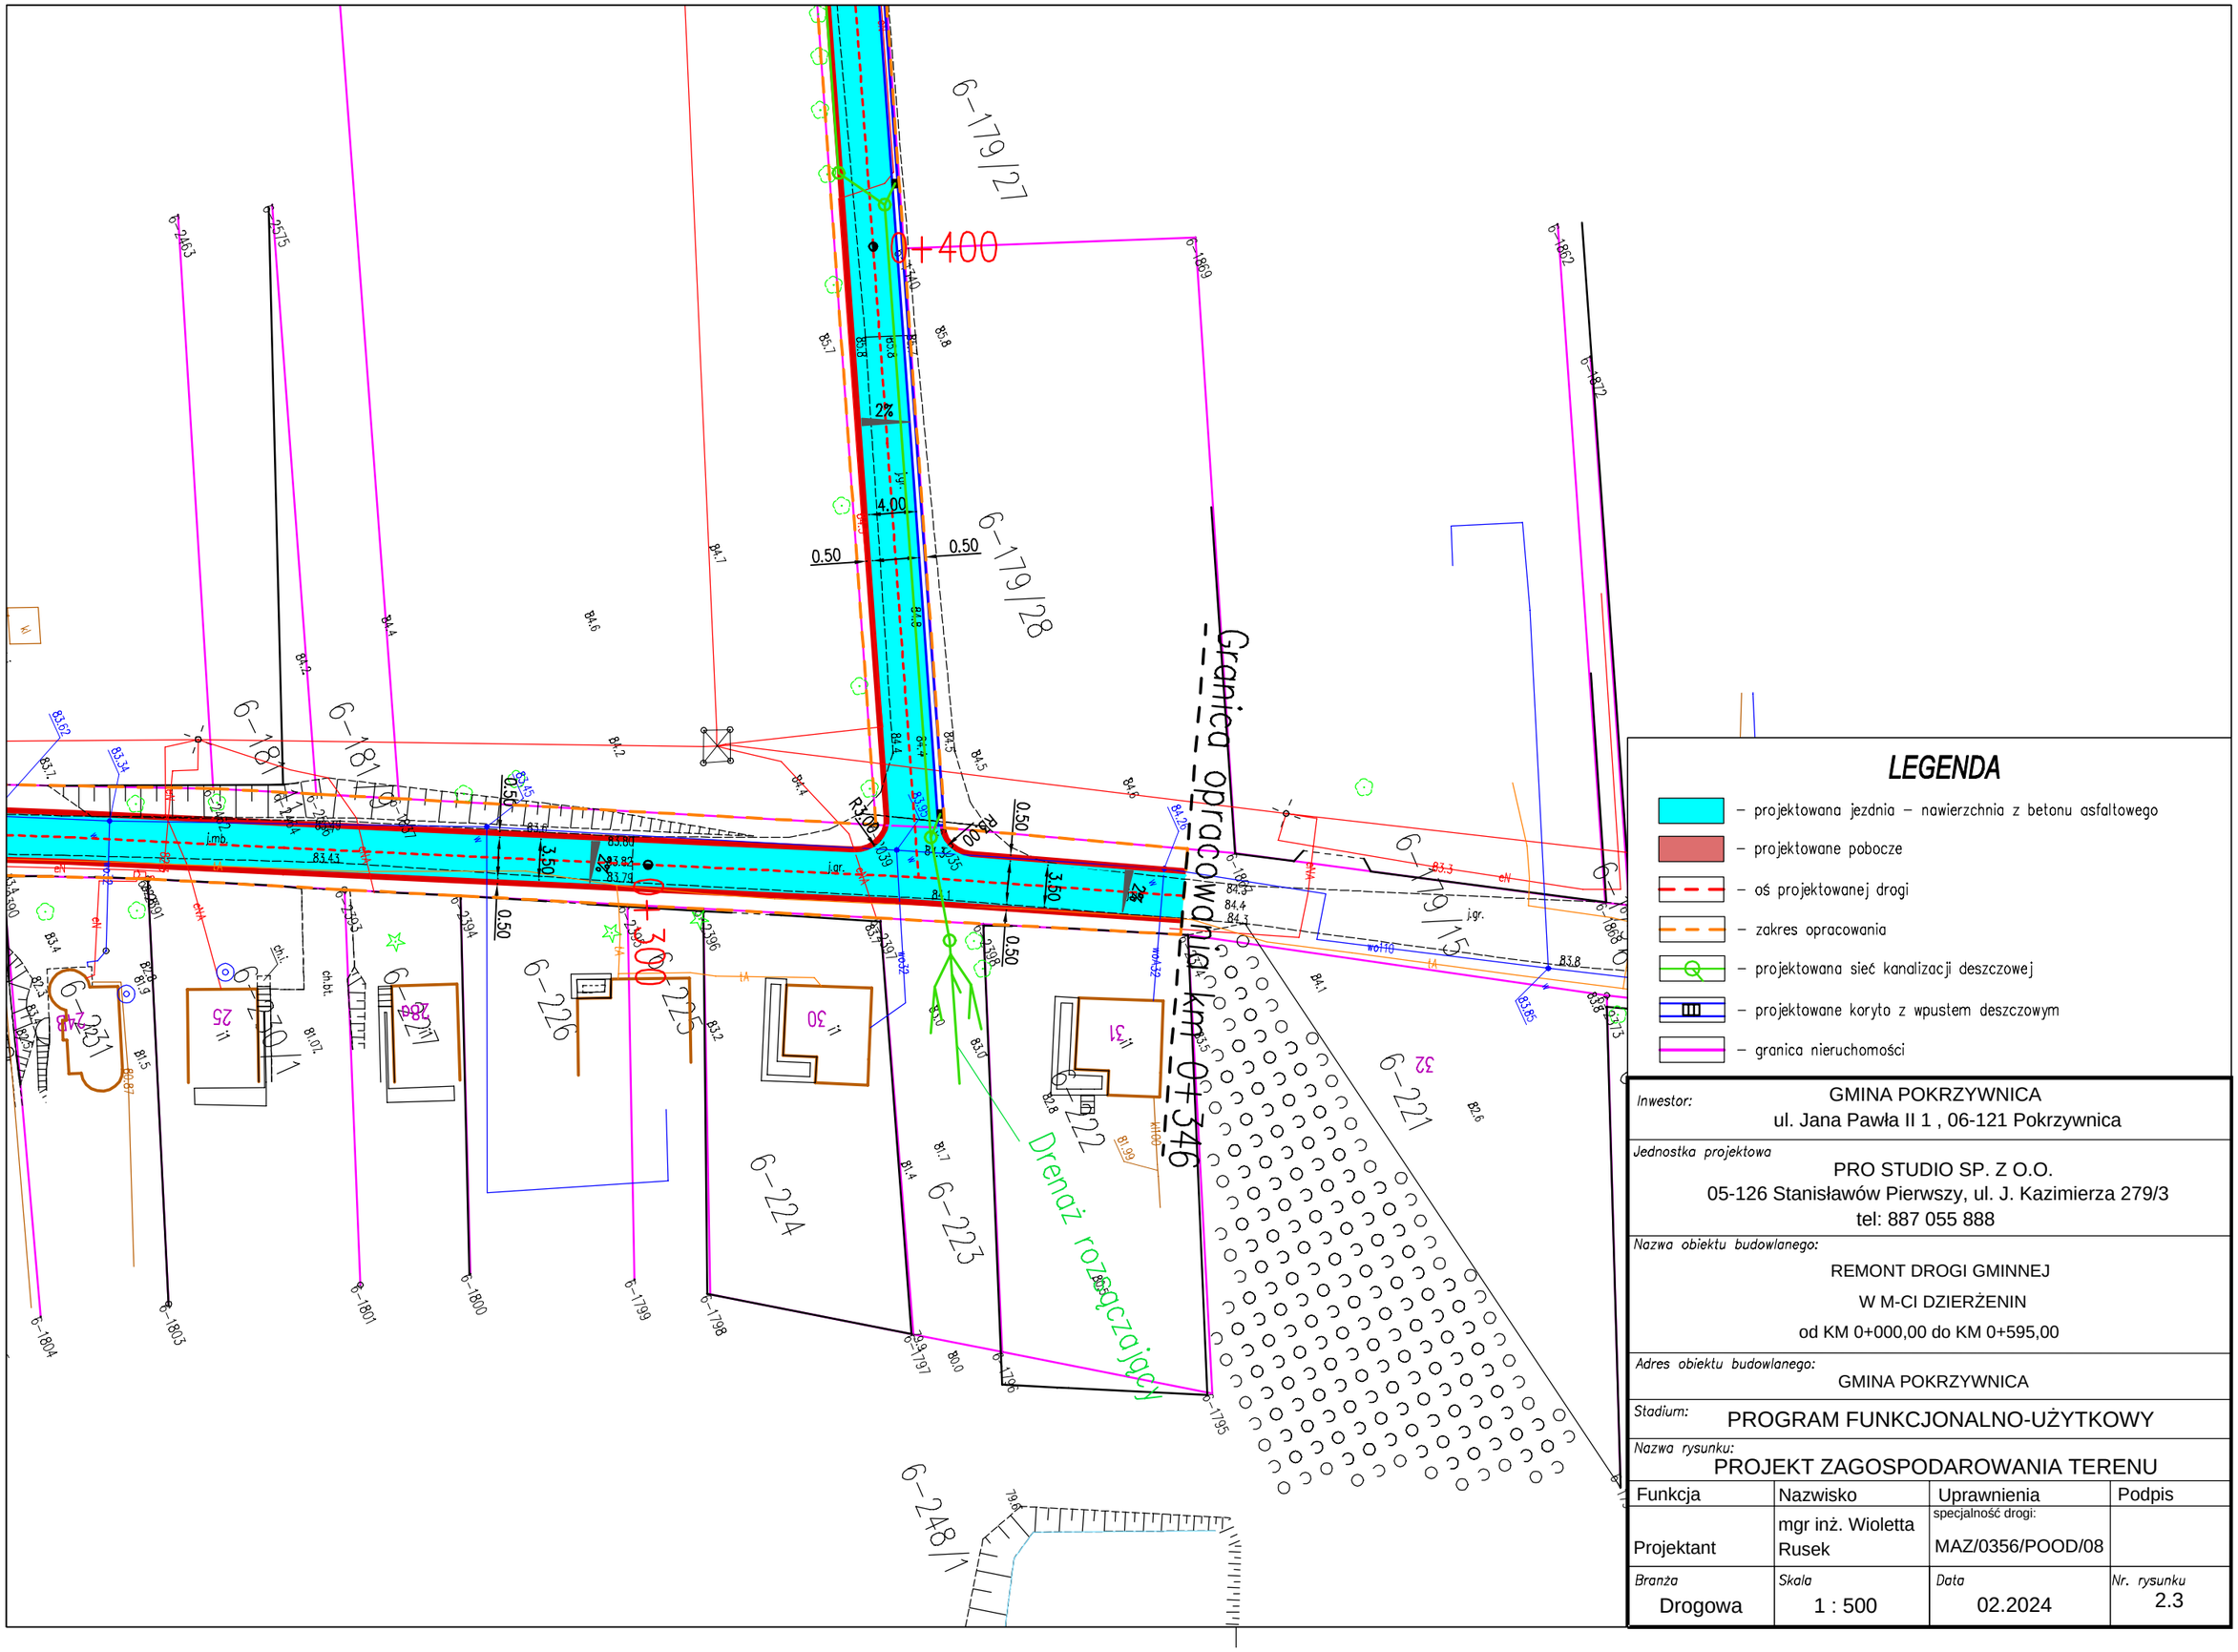

Inwestor:	GMINA POKRZYWNICA ul. Jana Pawła II 1 , 06-121 Pokrzywnica
Jednostka projektowa	PRO STUDIO SP. Z O.O. 05-126 Stanisławów Pierwszy, ul. J. Kazimierza 279/3 tel: 887 055 888
Nazwa obiektu budowlanego:	REMONT DROGI GMINNEJ W M-CI DZIERŻENIN od KM 0+000,00 do KM 0+595,00
Adres obiektu budowlanego:	GMINA POKRZYWNICA
Stadium:	PROGRAM FUNKCJONALNO-UŻYTKOWY
Nazwa rysunku:	PROJEKT ZAGOSPODAROWANIA TERENU

Funkcja	Nazwisko	Uprawnienia	Podpis
Projektant	mgr inż. Wioletta Rusek	specjalność drogi: MAZ/0356/POOD/08	
Branża Drogowa	*Skala* 1 : 500	*Data* 02.2024	*Nr. rysunku* 2.3