

Poświadczam, że niniejszy dokument został opracowany w wyniku prac geodezyjnych i kartograficznych, których rezultaty zawiera operat techniczny pozytywnie zweryfikowany. Jednocześnie informuję, że jestem świadomy odpowiedzialności karnej za złożenie fałszywego oświadczenia

Identyfikator zgłoszenia prac	6640- 785-2025
Organ służby geodezyjnej, który otrzymał zgłoszenie	STAROSTA WIELICKI
Wykonawca prac geodezyjnych	"INF GEO" mgr inż. Bogdan Bukowski Staniątki 836 32-005 Niepołomice
Nr oraz data sporządzenia dokumentu zawierającego wynik pozytywnej weryfikacji	Protokół weryfikacji 6640.785.2025_92796 z dn. 20.02.2025 r.
Imię i nazwisko oraz nr uprawnień zawodowych kierownika prac	mgr inż. Bogdan Bukowski nr upr. zaw. 19070

## MAPA DO CELÓW PROJEKTOWYCH

sekcja: 7J24J4.01.3.1, 7J24J4.01.3.3 skala 1:500

woj. małopolskie	Obiekt: Niepołomice
Powiat: wielicki	dz. 2335/3
Jedn. ewid.: Niepołomice [121904_4]	Układ wsp.: 2000/21
Obr.: Niepołomice [0001]	Układ odniesienia: PL-EVRF2007-NH ID: 6640.785.2025

Mapa zgodna z terenem na miesiąc: luty 2025r.

Służebności gruntowych nie badano

sporządził:  
geodeta uprawniony  
mgr inż. Bogdan Bukowski  
nr upr. zaw. 19070  
Nr ks. robót: 045/2025  
data 12-02-2025r


GEODETA UPRAWNIONY

Nr upr. 19070  
mgr inż. Bogdan Bukowski

podpis: .....



X=5544300  
Y=7444000

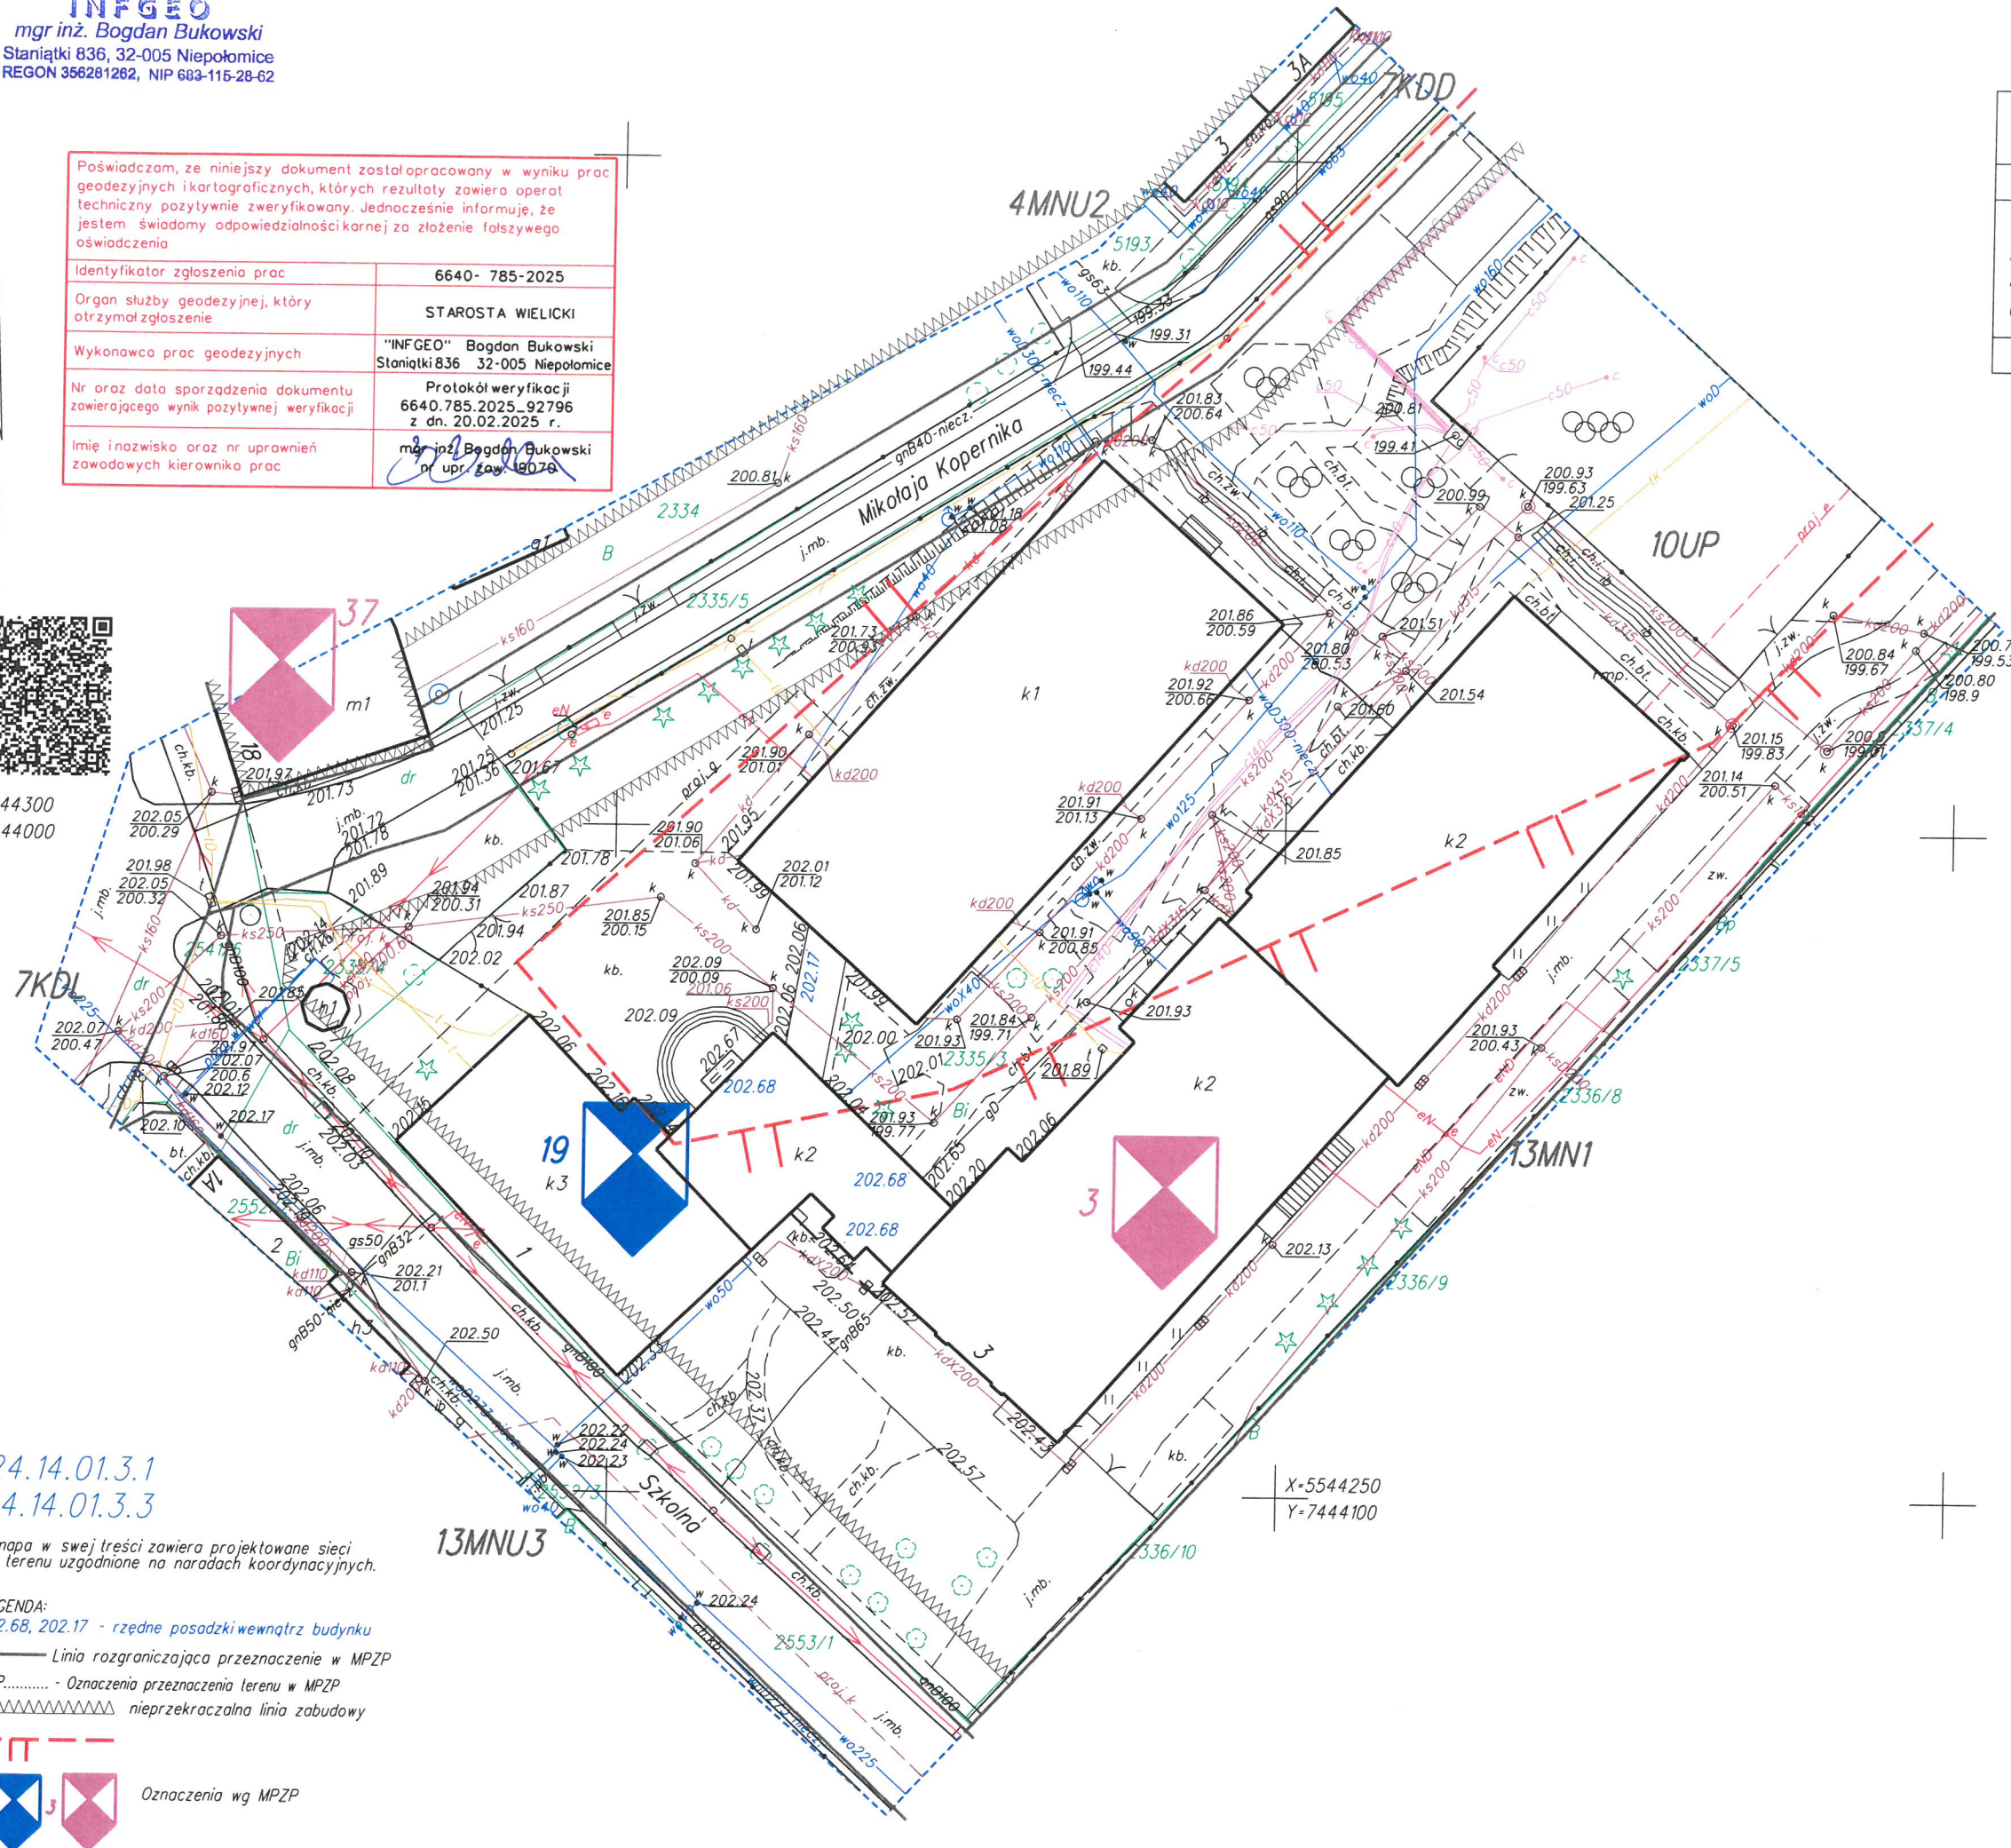

7.124.14.01.3.1  
7.124.14.01.3.3

Niniejsza mapa w swej treści zawiera projektowane sieci uzbrojenia terenu uzgodnione na naradach koordynacyjnych.


### LEGENDA:

202.68, 202.17 - rzędne posadzki wewnątrz budynku

Linia rozgraniczająca przeznaczenie w MPZP

10UP..... - Oznaczenia przeznaczenia terenu w MPZP

nieprzekraczalna linia zabudowy

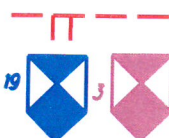

Oznaczenia wg MPZP