POZIOM -1 (BUD. GŁ. + AULA) / POZIOM 0 (PAWILONY + KOMORA)

Poziom -1 budynku głównego "przyziemny", od strony północnej zagłębiony o około 160 cm poniżej poziomu terenu, a od strony południowej z wyjściami bezpośrednio na poziom terenu

Poziom -1 auli w całości podziemny z małymi oknami w poziomie otaczającego terenu.

BUDYNEK GŁÓWNY

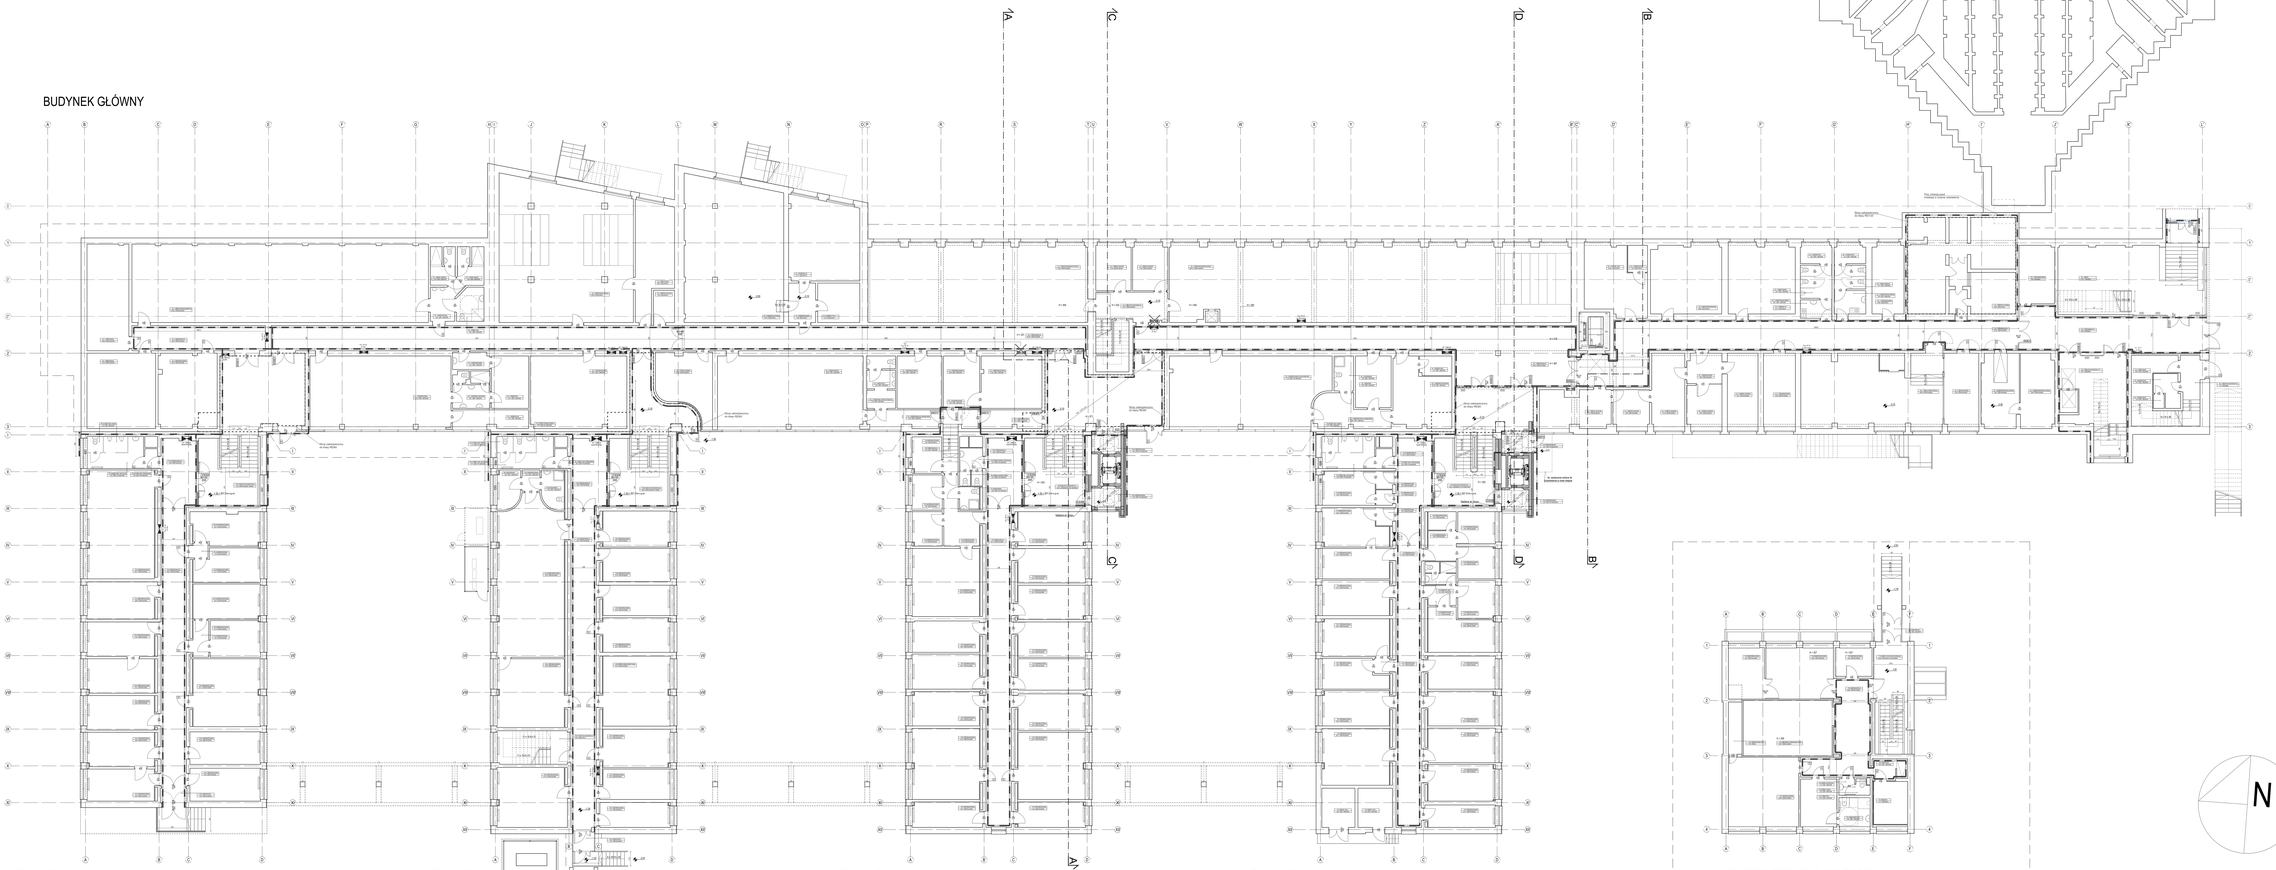

AULA

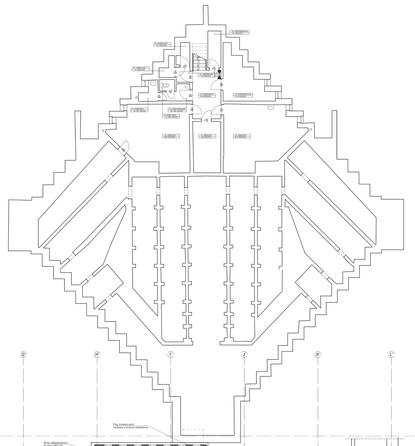

KOMORA TERMOKLIMATYCZNA

PAWILON IV

PAWILON III

PAWILON II

PAWILON I

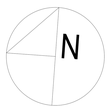

ZESTAWIENIE POMIESZCZEŃ - BUD. GŁÓWNY (GK)

1b_1.01	KOMUNIKACJA	46.26
1b_1.02	KLATKA SCHODOWA KL1	36.47
1b_1.03	KOMUNIKACJA	47.61
1b_1.04A	ZAPLECZE	6.72
1b_1.04B	ZAPLECZE	6.72
1b_1.05	KLATKA SCHODOWA KL2	6.48
1b_1.06	KOMUNIKACJA	13.83
1b_1.07	POMIESZCZENIE	10.74
1b_1.08A	SERWEROWNIA GŁÓWNA	19.04
1b_1.08B	SERWEROWNIA CZĘŚĆ	19.04
1b_1.09	WĘZEŁ KLIMATYZACJI	83.58
1b_1.10	KOMUNIKACJA	87.06
1b_1.11	POMIESZCZENIE TECHNICZNE	19.04
1b_1.12	ZAPLECZE	16.80
1b_1.13	POMIESZCZENIE	19.86
1b_1.14	POMIESZCZENIE TECHNICZNE	19.04
1b_1.15	WC GARDEROBY	5.77
1b_1.16	ZAPLECZE	6.72
1b_1.17	KOMUNIKACJA	13.83
1b_1.18	SERWEROWNIA MEDIÓW	6.97
1b_1.19	WC MĘŻCZYŹNI	6.97
1b_1.20	WC KOBIET	6.97
1b_1.21	ZAPLECZE SPRZĄTACZKI	6.72
1b_1.22	PRZEDSIONEK	6.66
1b_1.23A	PCM - BUFOR	12.17
1b_1.23B	PCM - BUFOR	12.17
1b_1.24A	PCM - BUFOR	12.17
1b_1.24B	PCM - BUFOR	12.17
1b_1.25	PCM - SZCZYT	17.45
1b_1.26	PCM - POMIESZCZENIE	17.45
1b_1.27A	PCM - TECHNICZNE	20.00
1b_1.27B	ZAPLECZE	13.23
1b_1.28	PRZEDSIONEK	19.04
1b_1.29A	PRACOWNIA OTOCHEMICZNA	71.76
1b_1.29B	KOMUNIKACJA WEWNĘTRZNA	13.66
1b_1.30	PRZEDSIONEK	13.66
1b_1.31	ŁĄCZNIKA	13.66
1b_1.32A	PRZYGOTOWALNIA	20.13
1b_1.32B	ŁĄCZNIKA	13.66
1b_1.33	KLATKA SCHODOWA KL3	13.66
1b_1.37	ARCHIWUM BIBLIOTEKI 1	288.74
1b_1.38	PCM - BUFOR	12.17
1b_1.39	PCM - BUFOR	12.17
1b_1.40	ARCHIWUM BIBLIOTEKI 2	114.06
1b_1.41	KOMUNIKACJA	58.33
1b_1.42	POMIESZCZENIE	11.81
1b_1.43	POMIESZCZENIE	11.81
1b_1.44	POMIESZCZENIE	21.00
1b_1.45	PRZEDSIONEK	4.03
1b_1.46	PRZEDSIONEK	13.66
1b_1.47	PRACOWNIA	69.01
1b_1.48	KOMUNIKACJA WEWNĘTRZNA	11.66
1b_1.49	KOMUNIKACJA WEWNĘTRZNA	11.66
1b_1.50	TOALETA	3.84
1b_1.51A	PRZEDSIONEK	7.38
1b_1.51B	PRZEDSIONEK	7.38
1b_1.52	WĘZEŁ CO	21.13
1b_1.53A	PCM - TECHNICZNE	11.04
1b_1.53B	PCM - TECHNICZNE	11.04
1b_1.54	PCM - BUFOR	17.45
1b_1.55	CZYTELNIA	35.95
1b_1.56	ARCHIWUM CZYTELNI	35.95
1b_1.57	POMIESZCZENIE	46.71
1b_1.58A	PRZEDSIONEK	4.03
1b_1.58B	ZAPLECZE	6.72
1b_1.59A	PRZEDSIONEK	4.03
1b_1.59B	ZAPLECZE	6.72
1b_1.60	WĘZEŁ SANITARNY	6.97
1b_1.61	KOMUNIKACJA	22.35
1b_1.62	KOMUNIKACJA	22.35
1b_1.63	ARCHIWUM	36.27
1b_1.64	ARCHIWUM	36.05
1b_1.65	ARCHIWUM ASYMETRIA	36.05
1b_1.66A	ZAPLECZE	6.72
1b_1.66B	WC GARDEŁ	6.72
1b_1.67	WC KOBIET	6.97
1b_1.68A	WC MĘŻ.	6.97

ZESTAWIENIE POMIESZCZEŃ - AULA (AU)

AU_1.01	KOMUNIKACJA	70.00
AU_1.02A	PRZEDSIONEK	7.38
AU_1.02B	PRZEDSIONEK	7.38
AU_1.03	PCM - SANITARIAT	3.84
AU_1.04	RÓŻNICOWA ELEKTRYCZNA	10.00
AU_1.05	PCM - SANITARIAT	3.84
AU_1.06	ZAPLECZE	26.00
AU_1.08A	WC PRZEDSIONEK	6.72
AU_1.08B	WC KABINA	6.72
AU_1.09	WC MĘŻCZYŹNI	6.97
AU_1.07	RÓŻNICOWA ELEKTRYCZNA	1.00
AU_1.10	ZAPLECZE	6.72

ZESTAWIENIE POMIESZCZEŃ - PAWILON I (PI)

PI.0.01	KLATKA SCHODOWA KL4	16.20
PI.0.02A	PRZEDSIONEK	7.38
PI.0.02B	PRZEDSIONEK	7.38
PI.0.03	KOMUNIKACJA	21.00
PI.0.04A	PRZEDSIONEK	6.72
PI.0.04B	WC GARDEŁ KABINA	6.72
PI.0.05	WC MĘŻCZYŹNI	6.97
PI.0.06A	PRZEDSIONEK	3.84
PI.0.06B	PRZEDSIONEK	3.84
PI.0.07	POMIESZCZENIE	13.23
PI.0.08	KOMUNIKACJA	47.66
PI.0.09	POMIESZCZENIE	11.81
PI.0.10	POMIESZCZENIE	11.81
PII.0.02	WC GARDEŁ DYNAMUN	7.38
PII.0.03	WC GARDEŁ KABINA 1	7.38
PII.0.04	WC GARDEŁ KABINA 2	7.38
PII.0.05	PRZEDSIONEK	21.00
PII.0.06	PRZEDSIONEK	13.66
PII.0.07	ŁĄCZNIKA	13.66
PII.0.08	KOMUNIKACJA	47.66
PII.0.09	KOMUNIKACJA	16.94
PII.0.10	POMIESZCZENIE	11.81
PII.0.11	POMIESZCZENIE	11.81
ZESTAWIENIE POMIESZCZEŃ - PAWILON III (PIII)

PIII.0.01	KLATKA SCHODOWA KL6	16.20
PIII.0.02	WC GARDEŁ DYNAMUN	7.38
PIII.0.03	WC GARDEŁ KABINA 1	7.38
PIII.0.04	WC GARDEŁ KABINA 2	7.38
PIII.0.05	PRZEDSIONEK	21.00
PIII.0.06	PRZEDSIONEK	13.66
PIII.0.07	ŁĄCZNIKA	13.66
PIII.0.08	KOMUNIKACJA	47.66
PIII.0.09	KOMUNIKACJA	16.94
PIII.0.10	POMIESZCZENIE	11.81
PIII.0.11	POMIESZCZENIE	11.81
ZESTAWIENIE POMIESZCZEŃ - KOMORA TERMOKLIM. (TK)

TK.0.01	SZATNIA KL	7.38
TK.0.02	WC + KLATKA SCHODOWA KL8	22.00
TK.0.03	KOMUNIKACJA	21.00
TK.0.04	POMIESZCZENIE	21.00
TK.0.05A	POMIESZCZENIE	22.00
TK.0.05B	POMIESZCZENIE	22.00
TK.0.06	KOMORA TERMOKLIMATYCZNA	50.00
TK.0.07	POMIESZCZENIE	22.00
TK.0.08	SZATNIA	7.38
TK.0.09A	WC ARTYSTKI	7.38
TK.0.09B	SZATNIA	7.38
TK.0.10A	ŁĄCZNIKA PRZYTOCZNIKA WP1	6.00
TK.0.10B	ŁĄCZNIKA	6.00
TK.0.11	PRZESTRZEŃ TECHNICZNA	0.00

SUMA POWIERZCHNI UŻYTKOWEJ: 4307.87

jedn. projektowa

Inwestor: AKADEMIA KULTURY FIZYCZNEJ im. Bronisława Czecha w Krakowie
ul. Jana Pawła II 78, 31-571 Kraków

Temat: Rzut przyziemia budynku głównego i pawilonów, poziom -1 (z auli) oraz poziom 0 (pawilony + komora termoklimatyczna)

Rzut: 1b_1.01

Skala: 1:100

Format: A0

Plan zabezpieczeń - elektryczne (wentylacja architektoniczna, wentylacja pożarowa, wentylacja oddymiająca, wentylacja w celu zapewnienia ewakuacji, wentylacja w celu zapewnienia ochrony przeciwpożarowej budynku) oraz ich sterowanie, w tym wentylacja oddymiająca, w strefach pożarowych i między strefami pożarowymi

Branża: ARCHITEKTURA

Nr opracowań: 1

Podpis:

Skala: 1:100

Data: 2026

Obiekty projektowe: mgr inż. arch. BARTOSZ FLOREKSZ (MPDA/0120/09)

Opracował: mgr inż. arch. ALEKSANDER KOWALCZYK-SZAND; mgr inż. arch. KAROLINA ROMAŃSKA

Sprawdzający: mgr inż. arch. AGNIESZKA FLOREKSZ (MPDA/0115/09)