


granicz oplocowanio

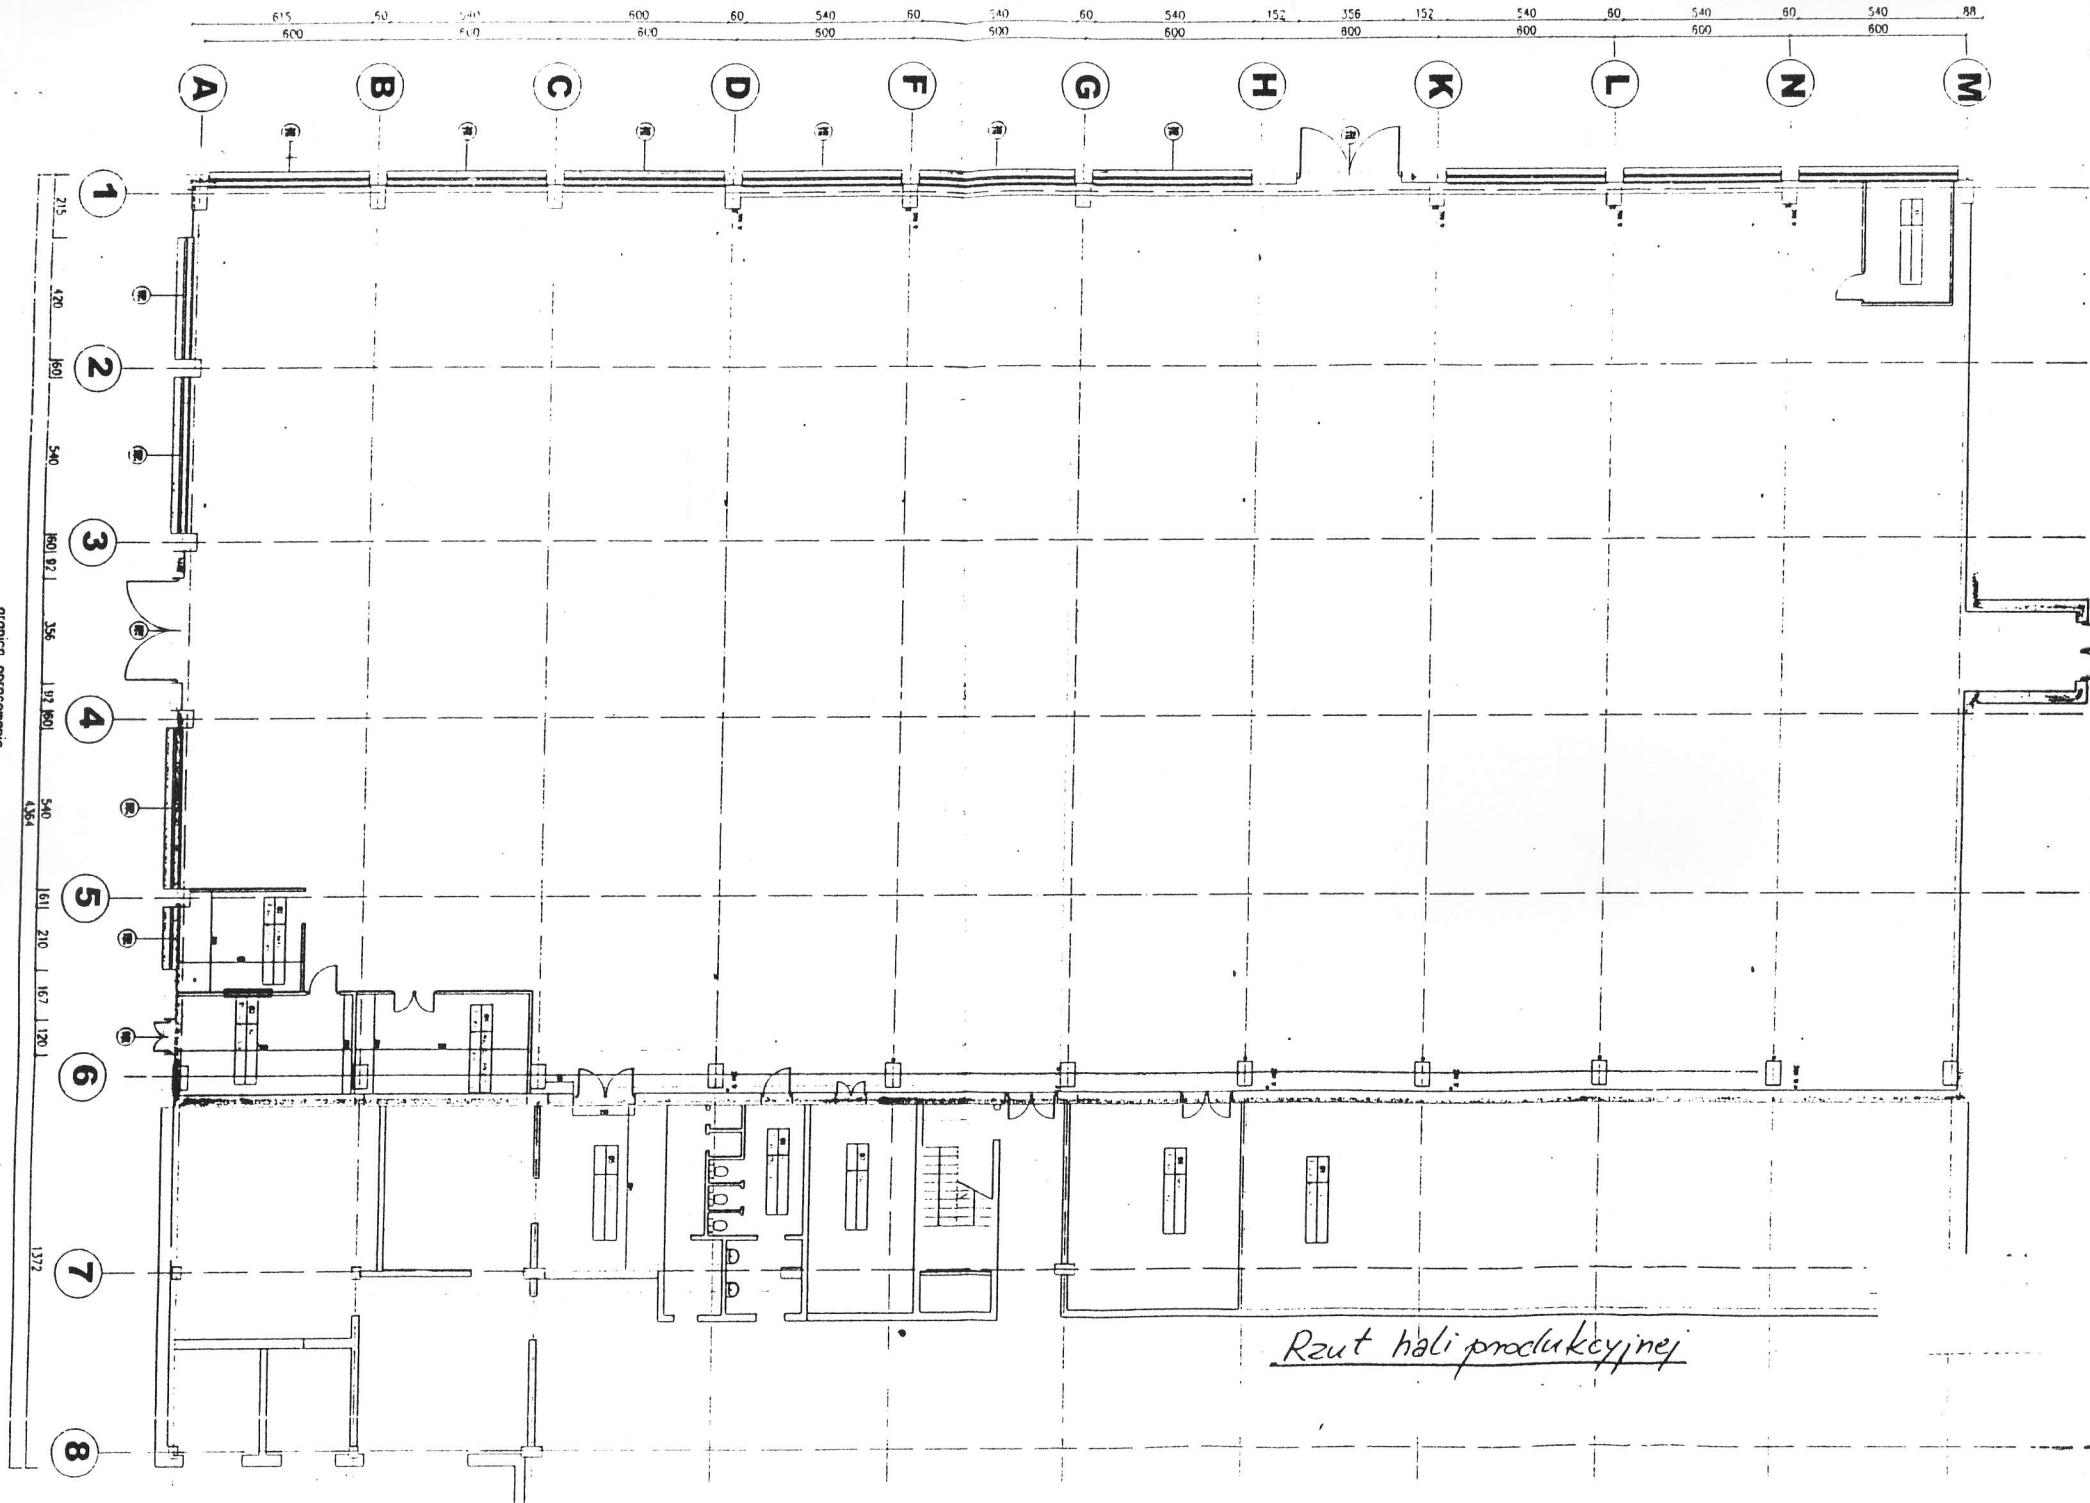

*Rzut hali produkcyjnej*