


Województwo: kujawsko-pomorskie
Powiat: m. Toruń
Jednostka ewidencyjna: 046301_1, Toruń
Obręb: 0013
Działka: 88/1

SKA! A:00

Układ odniesienia: PL-ETRF89, układ wsp. płaskich: PL00 strefa 6 (18°), układ wys.: PL-EVRF2007-N1
Sekcje mapy: 6.191.25.2.2; 6.191.25.25.2.4

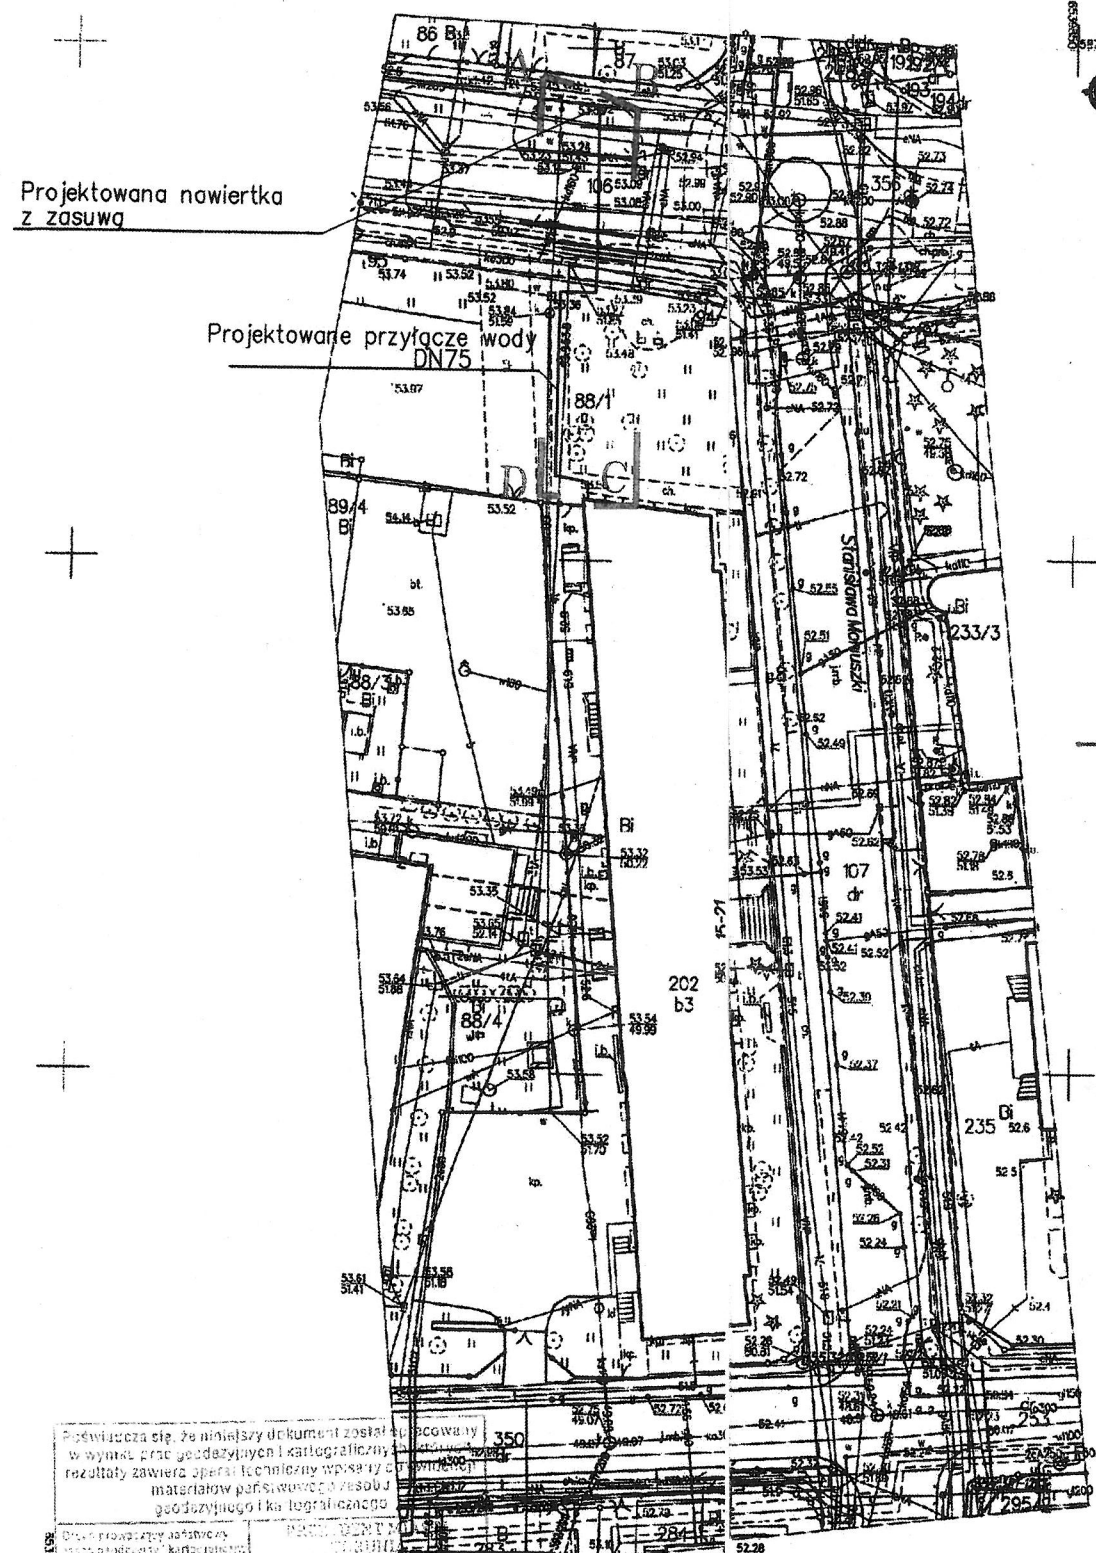

Projektowane przyłącze wody
DN75

 **Geosonar**
www.geosonar.pl
NIP: 9562309210
ul. Wziasowa 7, 87-100 Toruń
tel. 534-803-534

BLONDELL, UPRAZNIENY
ins. Stawomir Sawko
(3) 0374 7573

GEODITA
10/12/2017
10/12/2017 10:12:17

ENERGA-OPERATOR
Oddział w Toruniu
Rejon Dystrybucji w Toruniu
Pl. F. Skarbka 7/9
87-100 Toruń
NP 583 004-11 90 (1)

Załącznik do uzgodnienia ZUD-656/19
nr 911 MMD/675/J/20-19

Toruń dn. 31. 01. 2020 r.

- kabel energetyczny 4N-0,4 kV

Technik Działu
Dokumentacji Energetycznej

Piotr Rapta

Potwierdzam zgodność
z oryginałem

LEGENDA:

A...D

GRANICE TERENU INWESTYCJI

GRANICE OBSZARU ODDZIAŁYWANIA
SĄ ZGODNE Z GRANICAMI INWESTYCJI

Podpisująca się, że niniejszy dokument został sporządzony w wykładzie przed wydziałem kartograficznym, rozkazytawia operacji technicznej wpisania do materiałow państwowego zasobu geodezyjnego i kartograficznego

Opis przedmiotu archiwizacji został sporządzony kartograficzny	PAŃSTW. GEODEZ. I KARTOGRAF.
52755000 - przed wydziałem i na kartach został sporządzony techniczny	2019 2471
Data wpisania do państwowego zasobu geodezyjnego i kartograficznego	17 11 2019
Imię, nazwisko i podpis osoby reprezentującej organ	

JEDYNOSTA PROJEKTOWA:		PRZEDSIĘBIORSTWO INŻYNIERYJNE KELVIN SP Z O.O.	
KELVIN		85-303 Bydgoszcz ul. Piłkna 13	
MADNA I ADRES OBIEKTU BUDOWANEGO		Budynek Kucharsko-Pomorskiego Urzędu Wojewódzkiego w Bydgoszczy - Delegatura w Toruniu ul. Markiupka 192/1, 87-100 Toruń NIP: 87.002.02.001; REGON: 141111	
INWESTOR		Skarb Państwa - Kucharsko-Pomorski Urząd Wojewódzki w Bydgoszczy ul. Jagiellońska 5, 85-050 Bydgoszcz	
OPRACOWAWE:		WOD - KAN	
RYTUŁEK:	Projekt zagospodarowania terenu	NR RYSUNKU	SKALA
		PZT1	1:500
PROJEKTOWAŁ:	mgr inż. Dariusz Miłosz	NIP UPRAWNIEN	DATA WYKONANIA
		REG-V-7343-1997	2015-05-27 15:20:10
OPRAWIŁ:	mgr inż. Michał PRZYCHOCKI	NIP UPRAWNIEN	DATA WYKONANIA
		KLIP05P000584	