


# INWENTARYZACJA

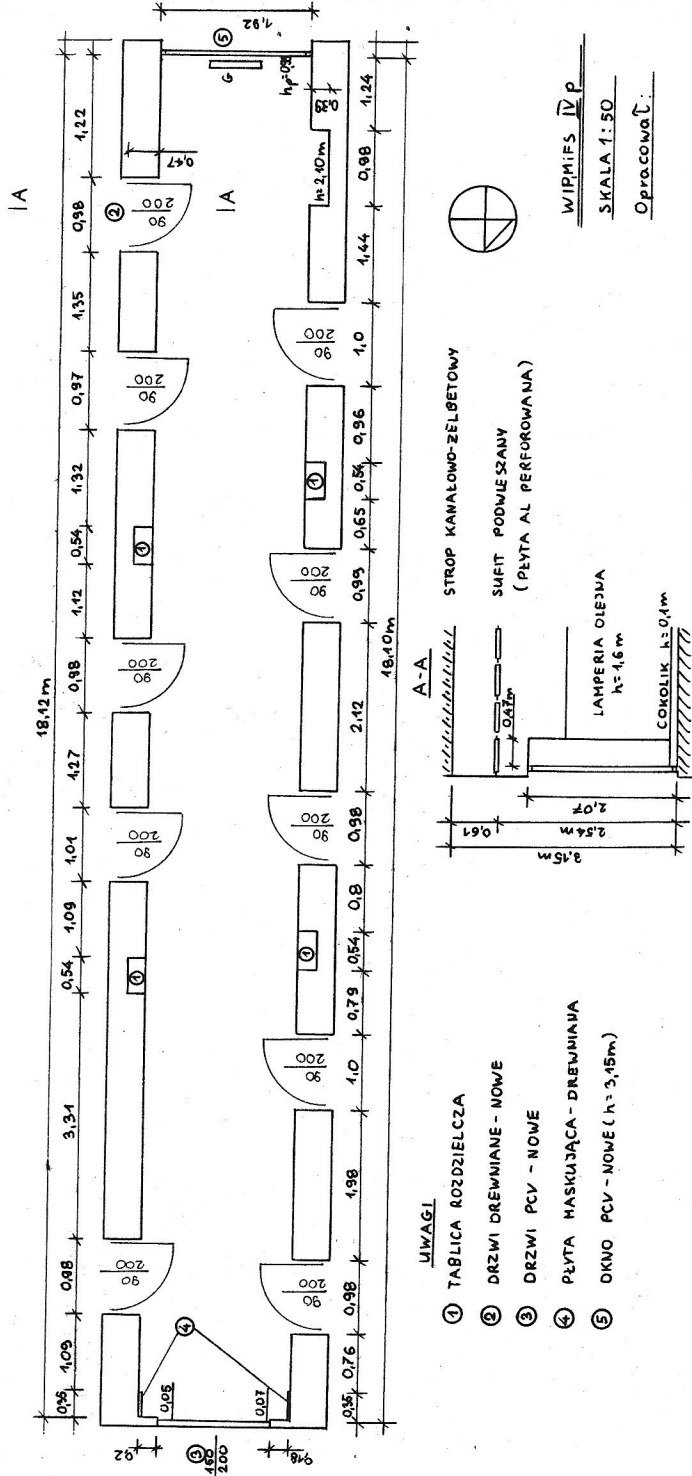

## UWAGI

1 TABLICA ROZDZIELCZA

2 DRZWI DREWNIANE - NOWE

3 DRZWI PCV - NOWE

4 PŁYTA HASKUJĄCA - DREWNIANA

5 OKNO PCV - NOWE (h=3,45m)