


STROP PODWIESZONY

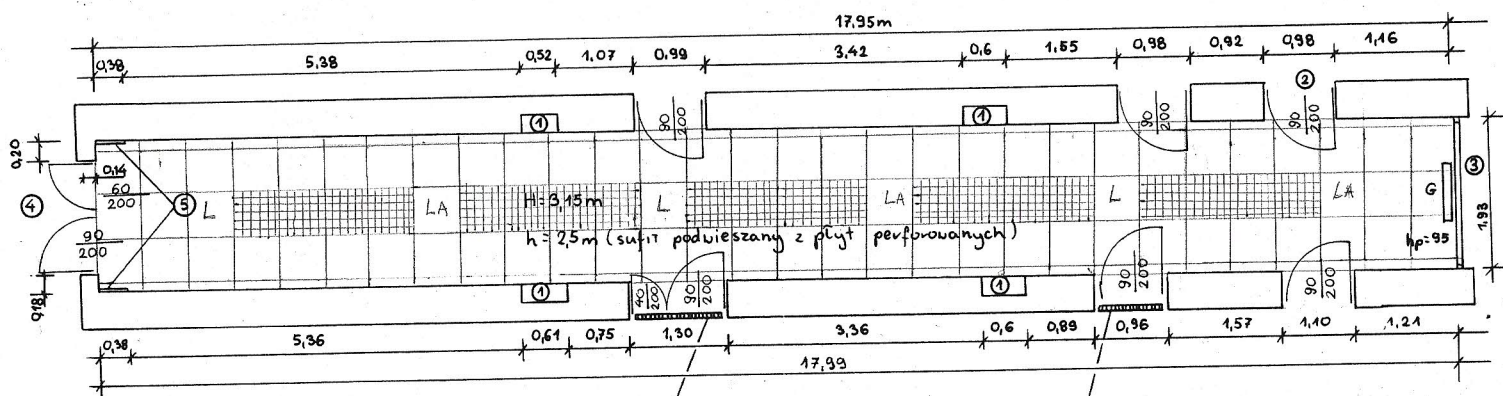

KRATKA
WENTYLACYJNA METALOWA
120/30 cm

KRATKA
WENTYLACYJNA METALOWA
90/30 cm



WIP.MiFS VP

SKALA 1:50

Opracował:

- ① TABLICA ROZDZIELCZA
- ② DRZWI DREWNIANE - NOWE
- ③ OKNO PCV - NOWE (PEŁNA WYSOKOŚĆ)
- ④ DRZWI DREWNIANE DO WYMIANY
- ⑤ PŁYTA MASKUJĄCA DREWNIANA
- 1) POSADZKA - LASTRYKO
- 2) LAMPERIA OLEJNA h= 1,62 m
- 3) COKOLIK PO OŚWOOZIE KORYTARZA - h=10cm